

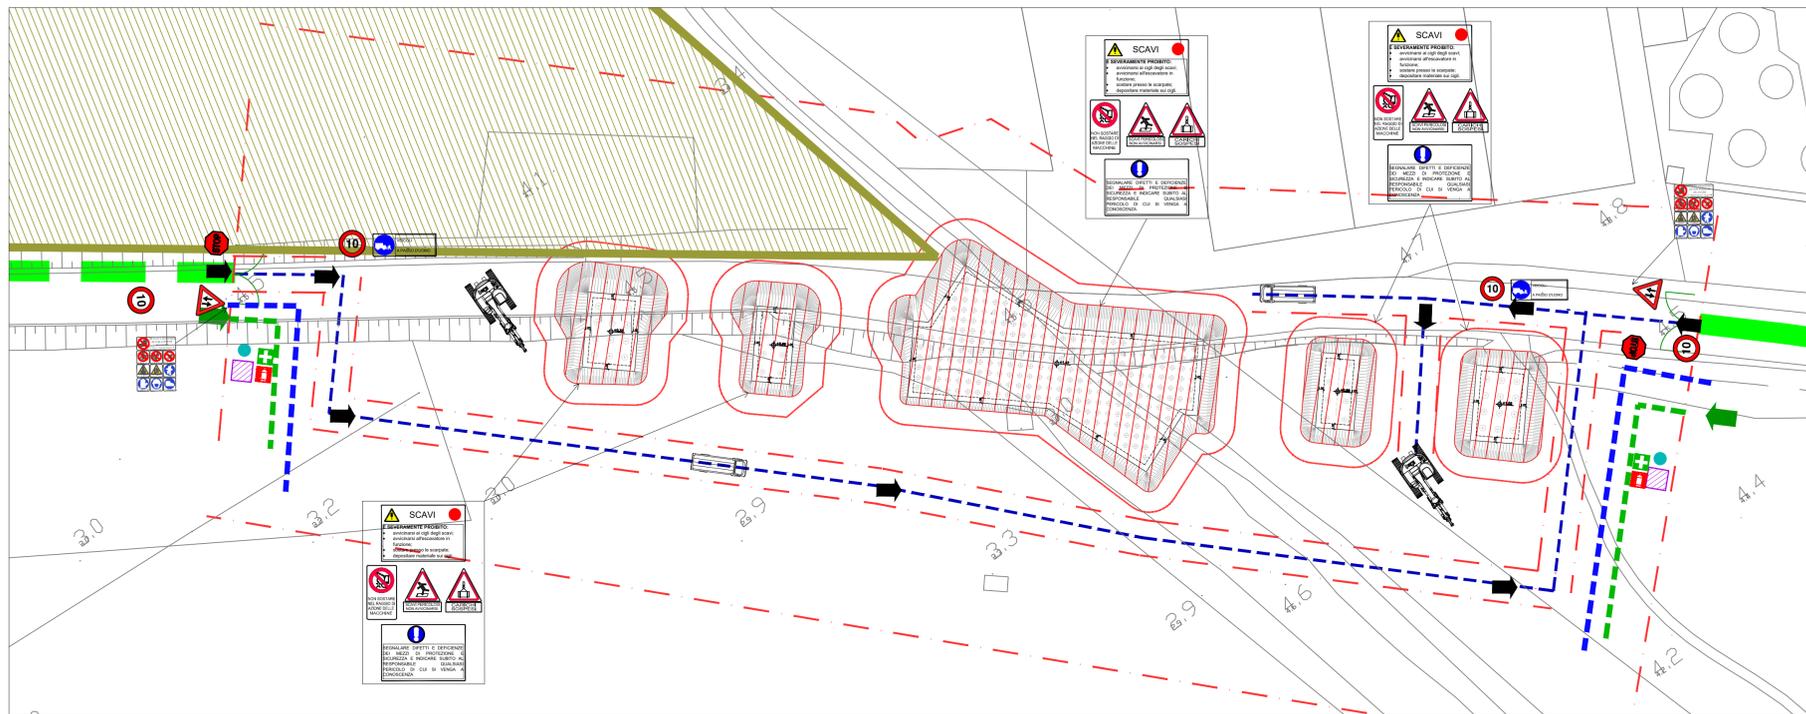
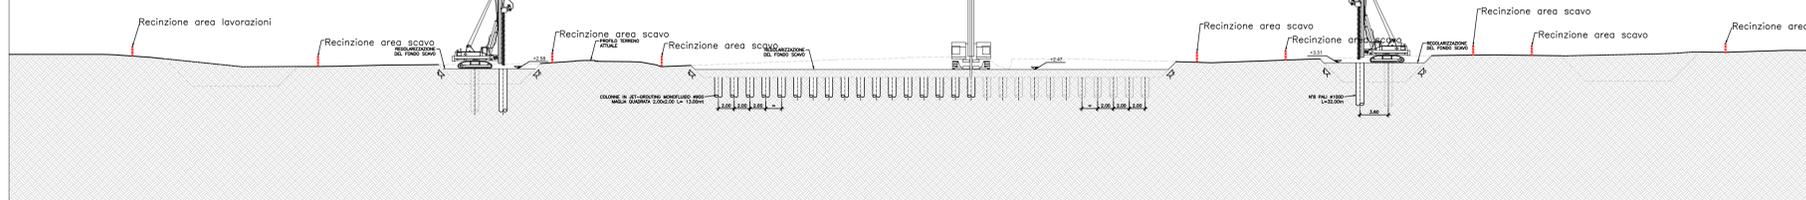


- FASE 1**
- PREPARAZIONE DELLE PISTE PER ACCEDERE ALL'AREA LAVORI
 - REALIZZAZIONE DELLE COLONNE IN GET GROUTING
 - REALIZZAZIONE DEI PALI DI FONDAZIONE DELLE SPALLE E DELLE PILE (PERFORAZIONE A VUOTO)

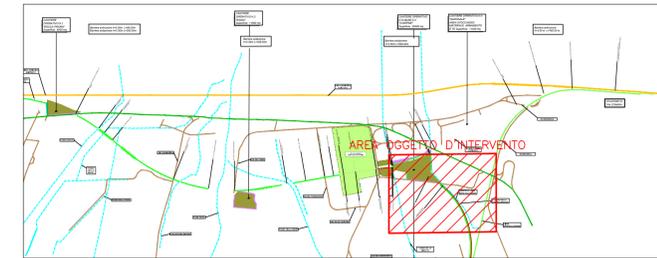

- FASE 2**
- SCAVI DI SBANCAMENTO FINO AL PIANO DI POSA DELLE FONDAZIONI DELLA GALLERIA ARTIFICIALE, DELLE SPALLE E PILE, CON SCARPATELLA A PENDENZA 1/1 E FRANCO LATERALE DI CA. 100 CM PER LATO
 - SCARPEZZATURA DEI PALI DI FONDAZIONE

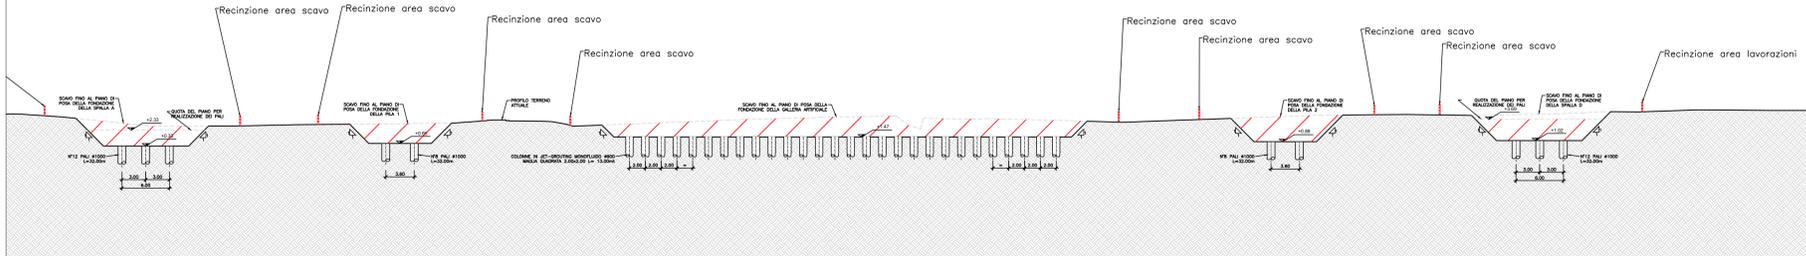

LEGENDA GENERALE

- BINARI ESISTENTI
- VIABILITA' PRINCIPALE (S.S. N.16 ADRIATICA)
- VIABILITA' SECONDARIA
- PISTE DI CANTIERE
- FOSSI E FIUMI
- CAMPO OPERATIVO

LEGENDA LAYOUT

- RECINZIONE DI CANTIERE MT. 695.30
- RECINZIONE DI CANTIERE CON TELA ANTIPOLVERE
- RECINZIONE AREA SCAVO MT. 600.80
- RECINZIONE DI CANTIERE CON NEW-JERSEY MT 371.20
- CANCELLO DI ACCESSO (N.2)
- ACCESSO AL CANTIERE
- VIABILITA' DI CANTIERE
- ACCESSO PEDONALE
- PERCORSO PEDONALE
- STACCONATA SEPARAZIONE AREE DI LAVORO SCAVI
- BOX DEPOSITO ATTREZZI (N.2)
- BAGNO CHIMICO E PUNTO ACQUA (N.2)
- PACCHETTO DI MEDICAZIONE NUMERI UTILI IN CASO DI EMERGENZA
- CARTELLI NORME DI SICUREZZA
- MACCHINE DI CANTIERE

LEGENDA CARTELLONISTICA D.LGS 81/08 E S.M.I.

	PERICOLO GENERALE		DIVIETO DI ACCESSO ALLE PERSONE NON AUTORIZZATE
	CADUTA MATERIALI		DIVIETO DI PASSARE SOTTO I CARICHI SOSPESI
	TENSIONI ELETTRICHE PERICOLOSE		DIVIETO DI SOSTARE NEL RAGGIO D'AZIONE DELL'ESCAVATORE
	PERICOLO DI MORTE		CONTROLO TRIMESTRALE DELLE FUNI
	CARICHI SOSPESI		CASO DI PROTEZIONE OBBLIGATORIO
	MATERIALE INFIAMMABILE O ALTA TEMPERATURA		PROTEZIONE OBBLIGATORIA DELL'UDITO
	SOSTANZE NOCIVE IRRITANTI		PROTEZIONE OBBLIGATORIA DEGLI OCCHI
	SCHIACCIAMENTO DELLE MANI		PROTEZIONE OBBLIGATORIA DEL VISO
	PERICOLO SCHEGGIE		GUANTI DI PROTEZIONE OBBLIGATORI
	PERICOLO DI INCIAMPO		PROTEZIONE OBBLIGATORIA DEL CORPO
	CARTELLO DI MOVIMENTAZIONE		CALZATURE DI SICUREZZA OBBLIGATORIE
	DIVIETO DI AVVICINARSI ALLE PERSONE NON AUTORIZZATE		PROTEZIONE OBBLIGATORIA DELLE VIE RESPIRATORIE
	DIVIETO DI PASSARE E SOSTARE NEL RAGGIO DI AZIONE DELL'AUTOGRU		USO OBBLIGATORIO DELLA CINTURA DI SICUREZZA
	VIETATO FUMARE O USARE FIAMME LIBERE		PRONTO SOCCORSO
	DIVIETO DI SPERGERE CON ACQUA		PERCORSO USUATO DI EMERGENZA
	DIVIETO DI RIMUOVERE LE PROTEZIONI E I DISPOSITIVI DI SICUREZZA		ESTINTORE
	DIVIETO DI INCIAMPARE		CARTELLI STOP
	CARTELLI LIMITE DI VELOCITA'		LAVORI IN CORSO
	CARTELLI LIMITE DI VELOCITA' COORDINATI		PERICOLO RESTRINGIMENTO DI CORSIA
	CARTELLI LIMITE DI VELOCITA' COORDINATI		CARTELLI DI GRANDE FORMATO DATI DI CANTIERE
	SEMAFORO		CARTELLI DI GRANDE FORMATO NORME DI SICUREZZA
	PERICOLO SUPER SCAVO DI CIRCOLAZIONE		CARTELLI DIVIETO DI ACCESSO
	SCAVI PERICOLOSI NON AVVICINARSI		CARTELLI PASSAGGIO OBBLIGATORIO A DESTRA
	SEGNALE DI DARE PRECEDENZA		CARICHI SOSPESI
	SEGNALE DI DARE PRECEDENZA		CARTELLI PASSAGGIO OBBLIGATORIO DRITTO O DESTRA/SINISTRA

COMMITTENTE:

 DIREZIONE INVESTIMENTI - S.O. PROGETTO ADRIATICA

DIREZIONE LAVORI:

 GRUPPO FERROVIE DELLO STATO

U.O. : AREA OPERATIVA CENTRO SUD
 PM Nodi di Roma e Falconara, Orte - Falconara e Bologna - Falconara

PROGETTO ESECUTIVO

LINEA FERROVIARIA: ADRIATICA
 INTERVENTO: VARIANTE DI FALCONARA

SZ - SICUREZZA
 Piano di sicurezza e coordinamento
 Apprestamenti costruttivi - intersezione con "via delle Caserme" Prog.2+781,74 - Tav 1/2

APPALTATORE	IL PROGETTISTA	SCALA
		VARIE
IL DIRETTORE TECNICO Ing. Fabio Sgarrella		

COMMESSA	LOTTO	FASE	ENTE	TIPO DOC.	OPERA/DISCIPLINA	PROGR.	REV.
IA1Y	00	E	ZZ	DX	SZ2100	005	D

PROGETTAZIONE						IL PROGETTISTA	
Rev.	Descrizione	Redatto	Data	Verificato	Data	Approvato	Data
A	Rec. Istruttoria	M. De Santis	18/07/2017	A. Nastasi	19/07/2017	G. Tanzi	20/07/2017
B	Rec. Istruttoria	K. Germani	12/12/2017	A. Nastasi	14/12/2017	G. Tanzi	19/12/2017
C	Rec. Istruttoria	T. Capitano	18/07/2018	A. Nastasi	19/07/2018	G. Tanzi	20/07/2018
D	Rec. Istruttoria	T. Capitano	12/11/2018	A. Nastasi	12/11/2018	G. Tanzi	13/11/2018