

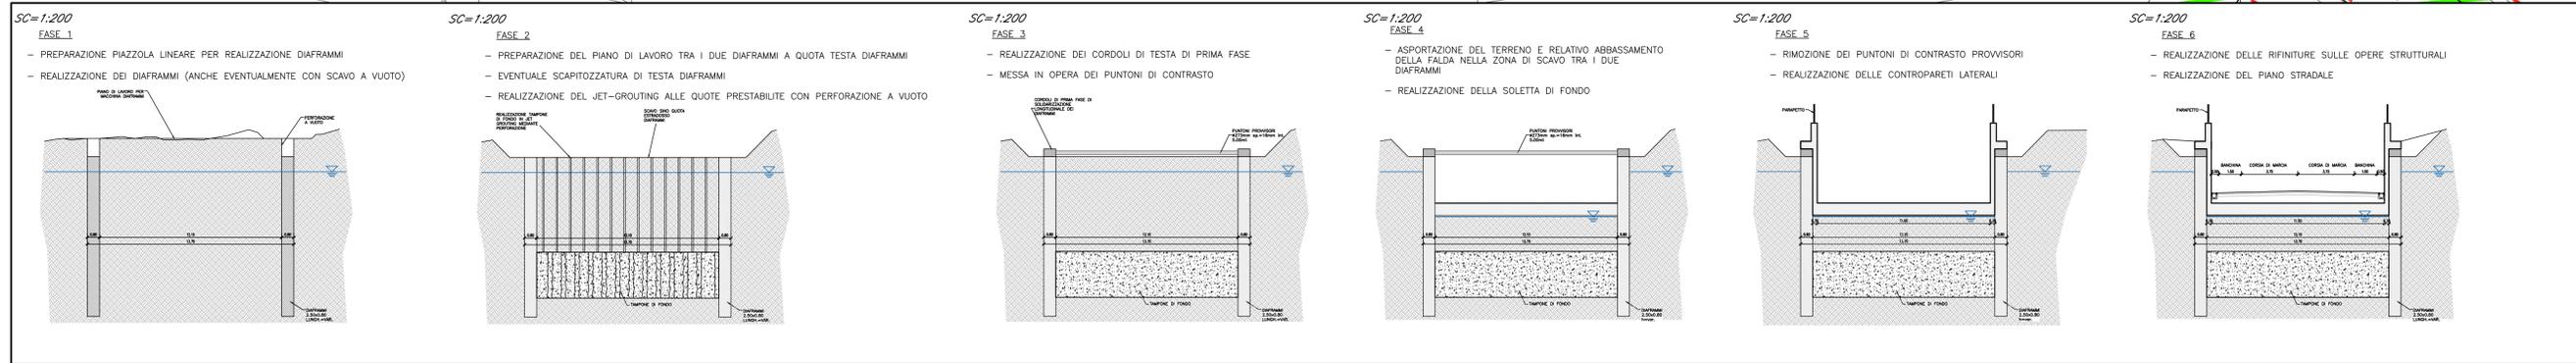


FASISTICA REALIZZAZIONE DIAFRAMMI INTERSEZIONE CON "VIA NAZIONALE"

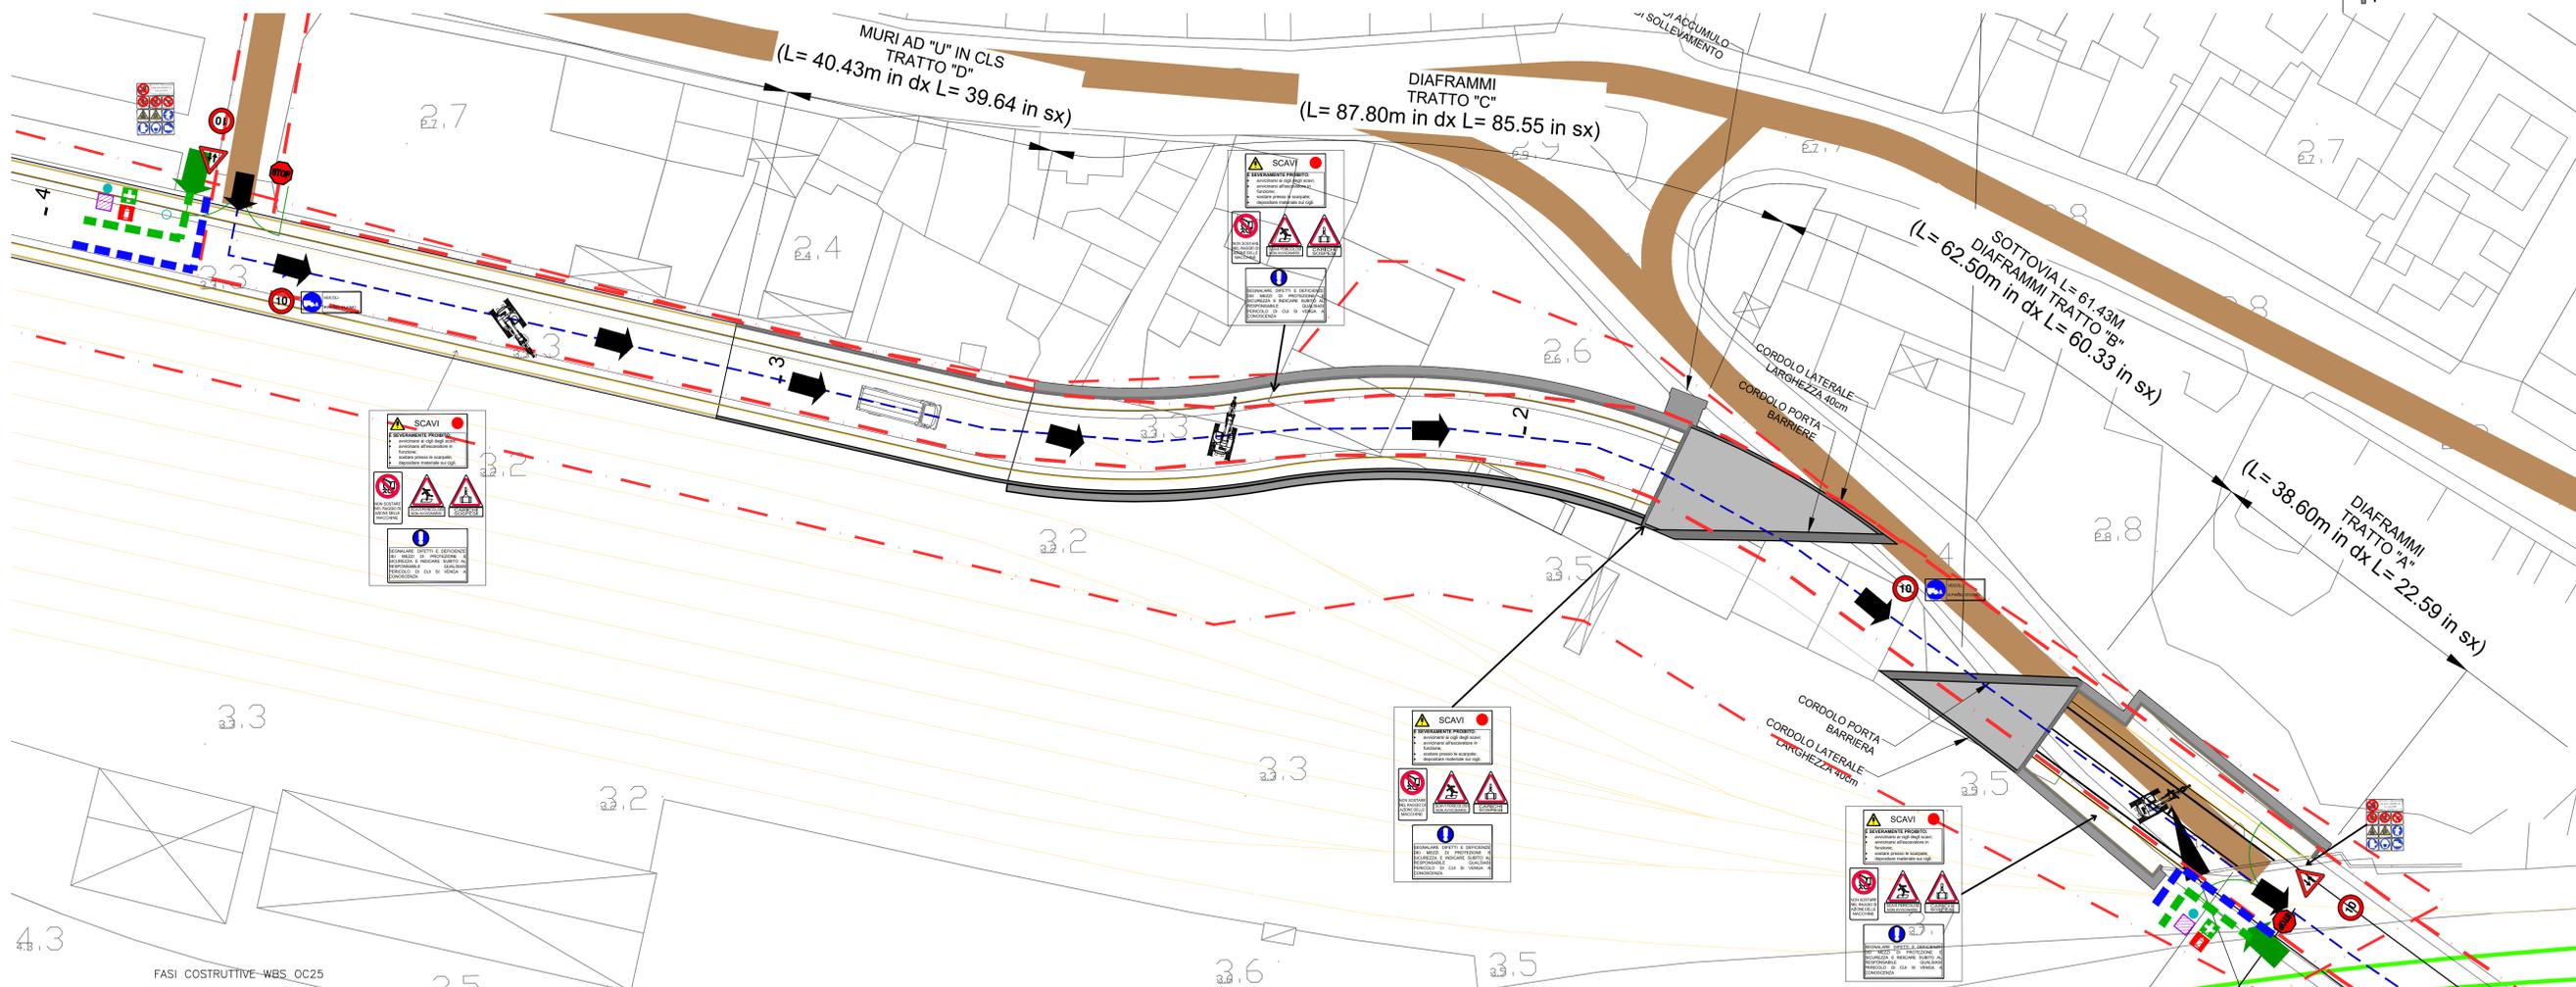

LEGENDA GENERALE	LEGENDA LAYOUT
— BINARI ESISTENTI	--- RECINZIONE DI CANTIERE MT. 855.20
— VIABILITA' PRINCIPALE (S.S. N.16 ADRIATICA)	--- RECINZIONE DI CANTIERE CON TELA ANTIPOLVERE
— VIABILITA' SECONDARIA	--- RECINZIONE AREA SCAVO
— PISTE DI CANTIERE	--- RECINZIONE DI CANTIERE CON NEW-JERSEY MT. 150
--- FOSSI E FIUMI	— CANCELLO DI ACCESSO (N.2)
■ CAMPO OPERATIVO	— ACCESSO AL CANTIERE
	— VIABILITA' DI CANTIERE
	— ACCESSO PEDONALE
	— PERCORSO PEDONALE
	■ SCAVI
	■ BOX DEPOSITO ATTREZZI (N.2)
	● BAGNO CHIMICO E PUNTO ACQUA (N.2)
	■ PACCHETTO DI MEDICAZIONE NUMERI UTILI IN CASO DI EMERGENZA
	■ CARTELLI NORME DI SICUREZZA
	■ MACCHINE DI CANTIERE

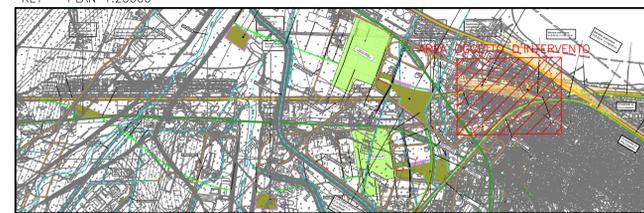

LEGENDA CARTELLONISTICA D.LGS 81/08 E S.M.I.	
▲ PERICOLO GENERICO	⊘ DIVIETO DI ACCESSO ALLE PERSONE NON AUTORIZZATE
▲ CADUTA MATERIALI	⊘ DIVIETO DI PASSARE SOTTO I CARICHI SOSPESI
▲ TENSIONE ELETTRICA PERICOLOSA	⊘ DIVIETO DI SOSTARE NEL RAGGIO D'AZIONE DELL'ESCAVATORE
▲ PERICOLO DI MORTE	⊘ CONTROLLO TRIMESTRALE DELLE FUNI
▲ CARICHI SOSPESI	⊘ CASCO DI PROTEZIONE OBBLIGATORIO
▲ MATERIALE INFAMMABILE O ALTA TEMPERATURA	⊘ PROTEZIONE OBBLIGATORIA DELL'UDITO
▲ SOSTANZE NOCIVE IRRITANTI	⊘ PROTEZIONE OBBLIGATORIA DEGLI OCCHI
▲ SCHIACCIAMENTO DELLE MANI	⊘ PROTEZIONE OBBLIGATORIA DEL VISIO
▲ PERICOLO SCHEGGI	⊘ QUANTI DI PROTEZIONE OBBLIGATORI
▲ PERICOLO DI INCAMPIO	⊘ PROTEZIONE OBBLIGATORIA DEL CORPO
▲ CARRELLO DI MOVIMENTAZIONE	⊘ CALZATURE DI SICUREZZA OBBLIGATORIE
▲ DIVIETO DI AVVICINARSI ALLE PERSONE NON AUTORIZZATE	⊘ USO OBBLIGATORIO DELLA CINTURA DI SICUREZZA
▲ DIVIETO DI PASSARE E SOSTARE NEL RAGGIO DI AZIONE DELL'AUTOGRU	⊘ PRONTO SOCCORSO
▲ VIETATO FUMARE / USARE FIANME LIBERE	⊘ PERCORSO / USCITA DI EMERGENZA
▲ DIVIETO DI SPERDERE CON ACQUA	⊘ ESTINTORE
▲ DIVIETO DI RIMOVERE LE PROTEZIONI E I DISPOSITIVI DI SICUREZZA	⊘ CARTELLI STOP
▲ DIVIETO DI INQUINARE	⊘ LAVORI IN CORSO
▲ CARTELLI DI VELOCITA'	⊘ PERICOLO RESTRICTIONE DI CORSIA
▲ CARTELLI LIMITE DI VELOCITA'	⊘ CARTELLI DI GRANDE FORMATO DATI DI CANTIERE
▲ CARTELLI LIMITE DI VELOCITA'	⊘ CARTELLI DI GRANDE FORMATO NORME DI SICUREZZA
▲ PERICOLO RESTRICTIONE DI CORSIA	⊘ CARTELLI DIVIETO DI ACCESSO
▲ PERICOLO DOPPIO SENSO DI CIRCOLAZIONE	⊘ CARTELLI PASSAGGIO OBBLIGATORIO A DESTRA
▲ SCAVI PERICOLO NON AVVICINARSI	⊘ CARICO SOSPESO
▲ SEGNALE DI DARE PRECEDENZA	⊘ CARTELLI PASSAGGIO OBBLIGATORIO DENTRO O DESTRA/SINISTRA

COMMITTENTE:
RFI RETE FERROVIARIA ITALIANA
 GRUPPO FERROVIE DELLO STATO
 DIREZIONE INVESTIMENTI - S.O. PROGETTO ADRIATICA

DIREZIONE LAVORI:
ITALFERR GRUPPO FERROVIE DELLO STATO

U.O. : AREA OPERATIVA CENTRO SUD
 PM Nodi di Roma e Falconara, Orte - Falconara e Bologna - Falconara

PROGETTO ESECUTIVO

LINEA FERROVIARIA: ADRIATICA
INTERVENTO: VARIANTE DI FALCONARA

SZ - SICUREZZA
 Piano di sicurezza e coordinamento
 FASISTICA REALIZZAZIONE DIAFRAMMI "via Nazionale" - Prog. 3+765.20 - Tav 1/2

APPALTATORE	IL PROGETTISTA	SCALA
RICCIARDELLO COSTRUZIONI S.p.A.	TECH PROJECT ingegneria integrata	
IL DIRETTORE TECNICO Ing. Fabio Sgarbi		VARIE

COMMESSA	LOTTO	FASE	ENTE	TIPO DOC.	OPERA/DISCIPLINA	PROGR.	REV.
IA1Y	00	E	ZZ	DX	SZ2100	007	D

PROGETTAZIONE						IL PROGETTISTA	
Rev.	Descrizione	Redatto	Data	Verificato	Data	Approvato	Data
A	Rec. Istruttoria del 20.05.2017	M. De Santis	18/07/2017	A. Nastasi	19/07/2017	G. Tanzi	20/07/2017
B	Rec. istruttoria del 15.08.2017	K. Germani	12/12/2017	A. Nastasi	14/12/2017	G. Tanzi	19/12/2017
C	Rec. Istruttoria	T. Capitanio	18/07/2018	A. Nastasi	19/07/2018	G. Tanzi	20/07/2018
D	Rec. Istruttoria	T. Capitanio	12/11/2018	A. Nastasi	12/11/2018	G. Tanzi	13/11/2018

CIG: 5512584838 CUP: J41C0700000001 File: IA1Y-00-E-ZZ-DX-SZ2100-007_D.dwg