1°FASE

- REALIZZAZIONE SBANCAMENTI E PREPAZIONE DEI PIANI DI POSA DELLE SPALLE

PLANIMETRIA
SCALA 1:200

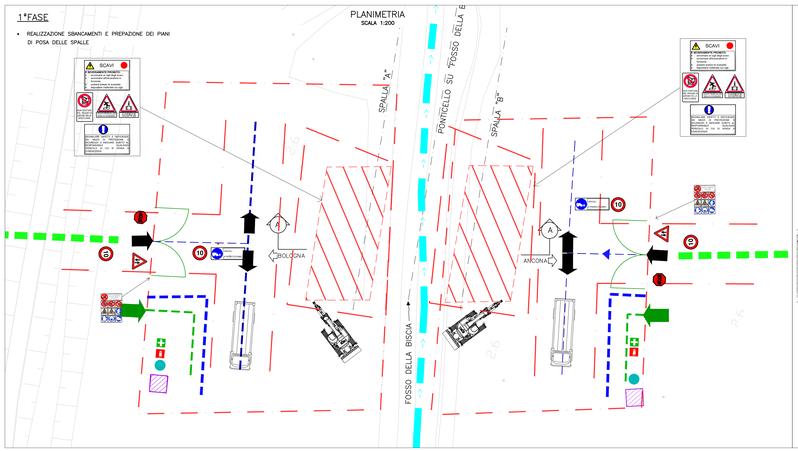

SEZIONE LONGITUDINALE A–A
SCALA 1:100

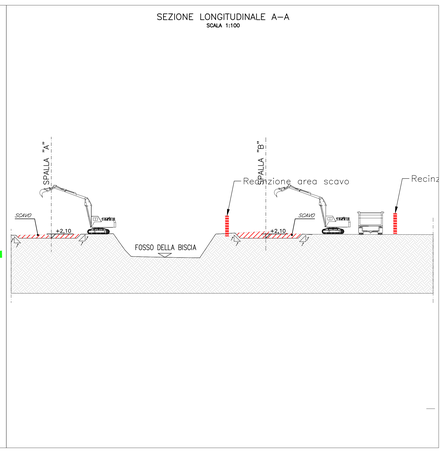

2°FASE

- REALIZZAZIONE PALI DI FONDAZIONE SPALLA
- GETTO DEL CALCESTRUZZO MAGRO DI SOTTOFONDAZIONE

PLANIMETRIA
SCALA 1:200

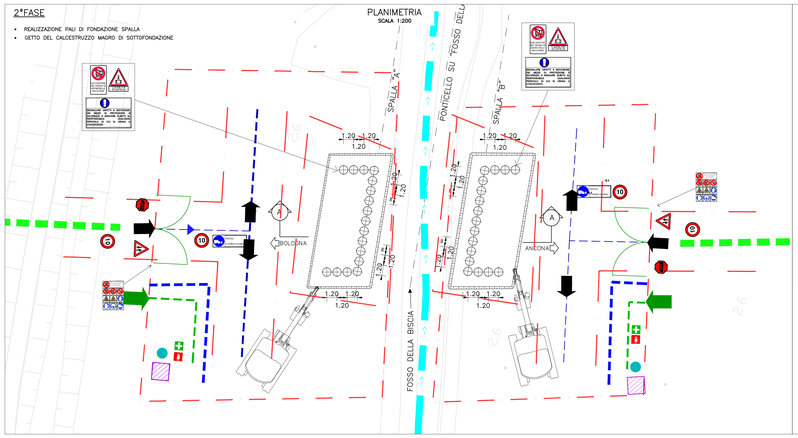

SEZIONE LONGITUDINALE A–A
SCALA 1:100

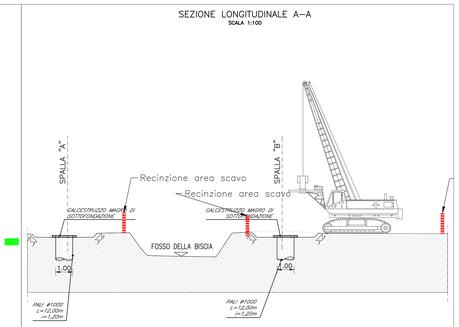

3°FASE

- SCAPITOZZATURA DEI PALI
- CASSERATURA E GETTO CORDOLO E STRUTTURA DI ELEVAZIONE DELLE SPALLE

PLANIMETRIA
SCALA 1:200

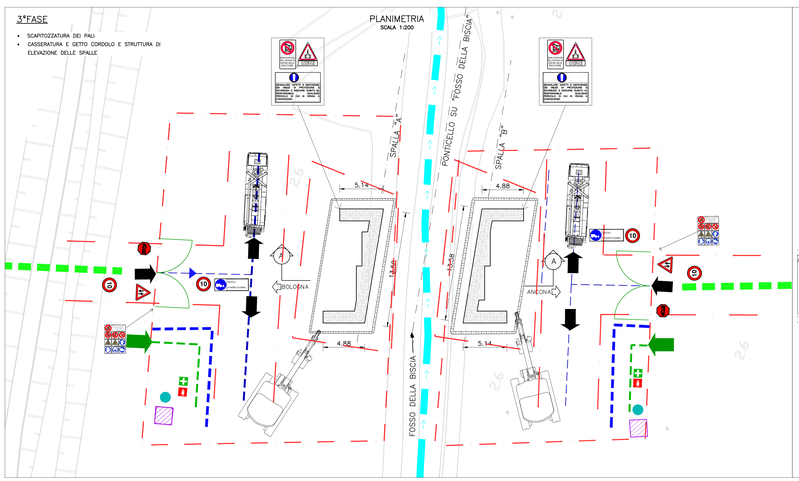

SEZIONE LONGITUDINALE A–A
SCALA 1:100

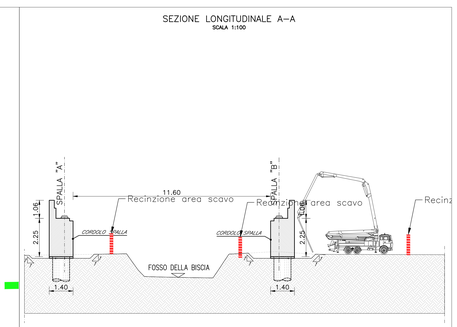

4°FASE

- RENTERRO DEGLI SCAVI
- VARO DELLE TRAVI DELL'IMPALCATO
- GETTO DELLA SOLETTA

PLANIMETRIA
SCALA 1:200

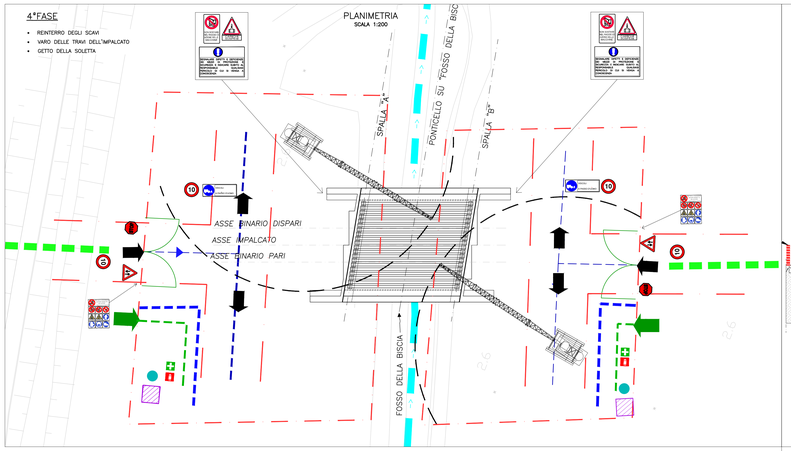

SEZIONE LONGITUDINALE A–A
SCALA 1:100

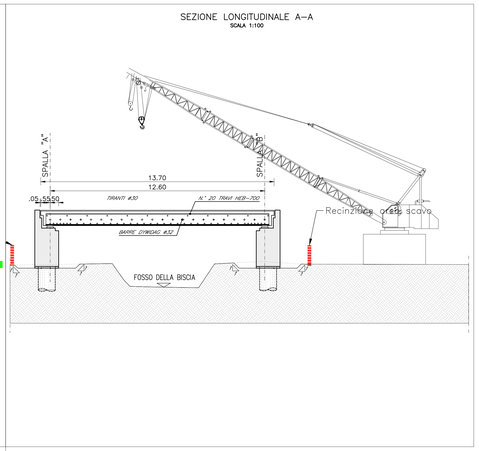

5°FASE

- REALIZZAZIONE DEI SOTTOSERVIZI E DELLE OPERE DI FINITURA

PLANIMETRIA
SCALA 1:200

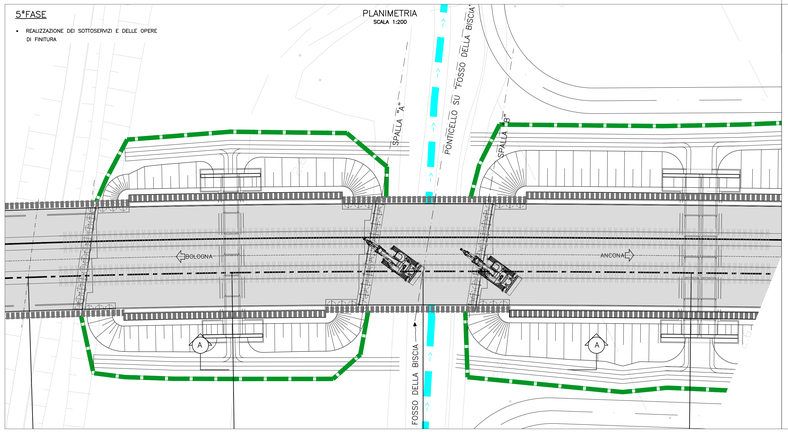

PROSPETTO LONGITUDINALE A–A
SCALA 1:100

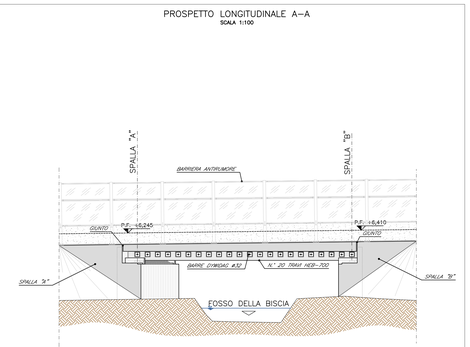

KEY – PLAN 1:20000

LEGENDA GENERALE

- BINARI ESISTENTI
- VIABILITA' PRINCIPALE (S.S. N.16 ADRIATICA)
- VIABILITA' SECONDARIA
- PISTE DI CANTIERE
- FOSSI E FIUMI
- CAMPO OPERATIVO

LEGENDA LAYOUT

- RECINZIONE DI CANTIERE MT. 240.80
- RECINZIONE DI CANTIERE CON TELO ANTIPOLVERE
- RECINZIONE AREA SCAVI MT. 94.40
- RECINZIONE DI CANTIERE CON NEW-JERSEY 75
- CANCELLO DI ACCESSO (N.2)
- ACCESSO AL CANTIERE
- VIABILITA' DI CANTIERE
- ACCESSO PEDONALE
- PERCORSO PEDONALE
- SCAVI
- BOX DEPOSITO ATTREZZI (N.2)
- BAGNO CHIMICO E PUNTO ACQUA (N.2)
- PACCHETTO DI MEDICAZIONE NUMERI UTILI IN CASO DI EMERGENZA
- CARTELLO NORME DI SICUREZZA
- MACCHINE DI CANTIERE

LEGENDA CARTELLONISTICA D.LGS 81/08 E S.M.I.

PERICOLO GENERICO		DIVIETO DI ACCESSO ALLE PERSONE NON AUTORIZZATE	
CADUTA MATERIALI		DIVIETO DI PASSARE SOTTO I CARICHI SOSPESI	
TENSIONE ELETTRICA PERICOLOSA		DIVIETO DI SOSTARE NEL RAGGIO D' AZIONE DELL' ESCAVATORE	
PERICOLO DI MORTE		CONTROLLO TRIMESTRALE DELLE FUNI	
CARICHI SOSPESI		CASCO DI PROTEZIONE OBBLIGATORIO	
MATERIALE INFIAMMABILE O ALTA TEMPERATURA		PROTEZIONE OBBLIGATORIA DELL'UDITO	
SOSTANZE NOCIVE IRRITANTI		PROTEZIONE OBBLIGATORIA DEGLI OCCHI	
RICHIAMO DELLE MANI		PROTEZIONE OBBLIGATORIA DEL VISO	
PERICOLO SCHEGGE		GUANTI DI PROTEZIONE OBBLIGATORI	
PERICOLO DI INCIAMPO		PROTEZIONE OBBLIGATORIA DEL CORPO	
CARRELLO DI MOVIMENTAZIONE		CALZATURE DI SICUREZZA OBBLIGATORIE	
DIVIETO DI AVVICINARSI ALLE PERSONE NON AUTORIZZATE		PROTEZIONE OBBLIGATORIA DELLE VIE RESPIRATORIE	
DIVIETO DI PASSARE E SOSTARE NEL RAGGIO DI AZIONE DELL'AUTOGRU	N.2	USO OBBLIGATORIO DELLA CINTURA DI SICUREZZA	
VIETATO FUMARE O USARE FIAMME LIBERE		PRONTO SOCCORSO	N.2
DIVIETO DI SPEGNERE CON ACQUA		PERCORSO / USCITA DI EMERGENZA	
DIVIETO DI RIMUOVERE LE PROTEZIONI E I DISPOSITIVI DI SICUREZZA		ESTINTORE	N.2
DIVIETO DI INQUINARE		CARTELLO STOP	N.2
CARTELLO LIMITE DI VELOCITA'	N.4	LAVORI IN CORSO	
CARTELLO LIMITE DI VELOCITA' PERICOLOSITA' in seguito a pista a fondo sconnesso	N.2	PERICOLO RESTRINGIMENTO DI CORSIA	
CARTELLO LIMITE DI VELOCITA' PERICOLOSITA' in seguito a pista a fondo sconnesso per il cedimento del terreno	N.2	CARTELLO DI GRANDE FORMATO DATI DI CANTIERE	
PERICOLO DI RIBALTAMENTO in seguito a pista a fondo sconnesso per il cedimento del terreno		CARTELLO DI GRANDE FORMATO NORME DI SICUREZZA	N.8
PERICOLO DI CADUTA IN CORSA PERICOLOSITA' in seguito a scarpate e ingresso non sono (carreggiata)		CARTELLO DIVIETO DI ACCESSO	
PERICOLO DOPPIO SENSO DI CIRCOLAZIONE PERICOLOSITA' in seguito a pista a fondo sconnesso per il cedimento del terreno	N.2	CARTELLO PASSAGGIO OBBLIGATORIO A DESTRA	
SCAVI PERICOLOSI NON APPROPRIATI PERICOLOSITA' in seguito a scarpate e ingresso non sono (carreggiata)	N.2	CARICHI SOSPESI PERICOLOSITA' in seguito a scarpate e ingresso non sono (carreggiata)	N.2
SEGNALE DI DARE PRECEDENZA PERICOLOSITA' in seguito a scarpate e ingresso non sono (carreggiata)		CARTELLO PASSAGGIO OBBLIGATORIO DIRITTO DI DESTRA/SINISTRA	

COMMITTENTE:

RFI RETE FERROVIARIA ITALIANA
GRUPPO FERROVIE DELLO STATO

DIREZIONE INVESTIMENTI - S.O. PROGETTO ADRIATICA

DIREZIONE LAVORI:

ITALFERR
GRUPPO FERROVIE DELLO STATO

U.O. : AREA OPERATIVA CENTRO SUD

PM Nodi di Roma e Falconara, Orte - Falconara e Bologna - Falconara

PROGETTO ESECUTIVO

LINEA FERROVIARIA: ADRIATICA
INTERVENTO: VARIANTE DI FALCONARA

SZ - SICUREZZA

Piano di sicurezza e coordinamento

Apprestamenti costruttivi - ponticelli

APPALTATORE	IL PROGETTISTA	SCALA
RICCIARDELLO COSTRUZIONI S.r.l.	TECH PROJECT Ingegneria Integrata ®	VARIE
IL DIRETTORE TECNICO Ing. Fabio Sgarella		

COMMESSA	LOTTO	FASE	ENTE	TIPO DOC.	OPERA/DISCIPLINA	PROGR.	REV.
I A 1 Y	0 0	E	Z Z	D X	S Z 2 1 0 0	0 0 9	D

PROGETTAZIONE								IL PROGETTISTA
Rev.	Descrizione	Redatto	Data	Verificato	Data	Approvato	Data	Ing. Giancarlo Tanzi
A	Rec. istruttoria del 20.06.2017	M. De Santis	18/07/2017	A. Nastasi	19/07/2017	G. Tanzi	20/07/2017	
B	Rec. istruttoria del 15.09.2017	K. Germani	12/12/2017	A. Nastasi	14/12/2017	G. Tanzi	15/12/2017	
C	Rec. istruttoria	T.Capitanio	18/07/2018	A.Nastasi	19/07/2018	G.Tanzi	20/07/2018	
D	Rec. istruttoria	T.Capitanio	12/11/2018	A.Nastasi	12/11/2018	G.Tanzi	13/11/2018	Data: 13/11/2018

CIG. 5512584838 CUP: J41C07000000001 File: IA1Y-00-E-ZZ-DX-SZ2100-009_D.dwg