



KEY - PLAN 1:20000

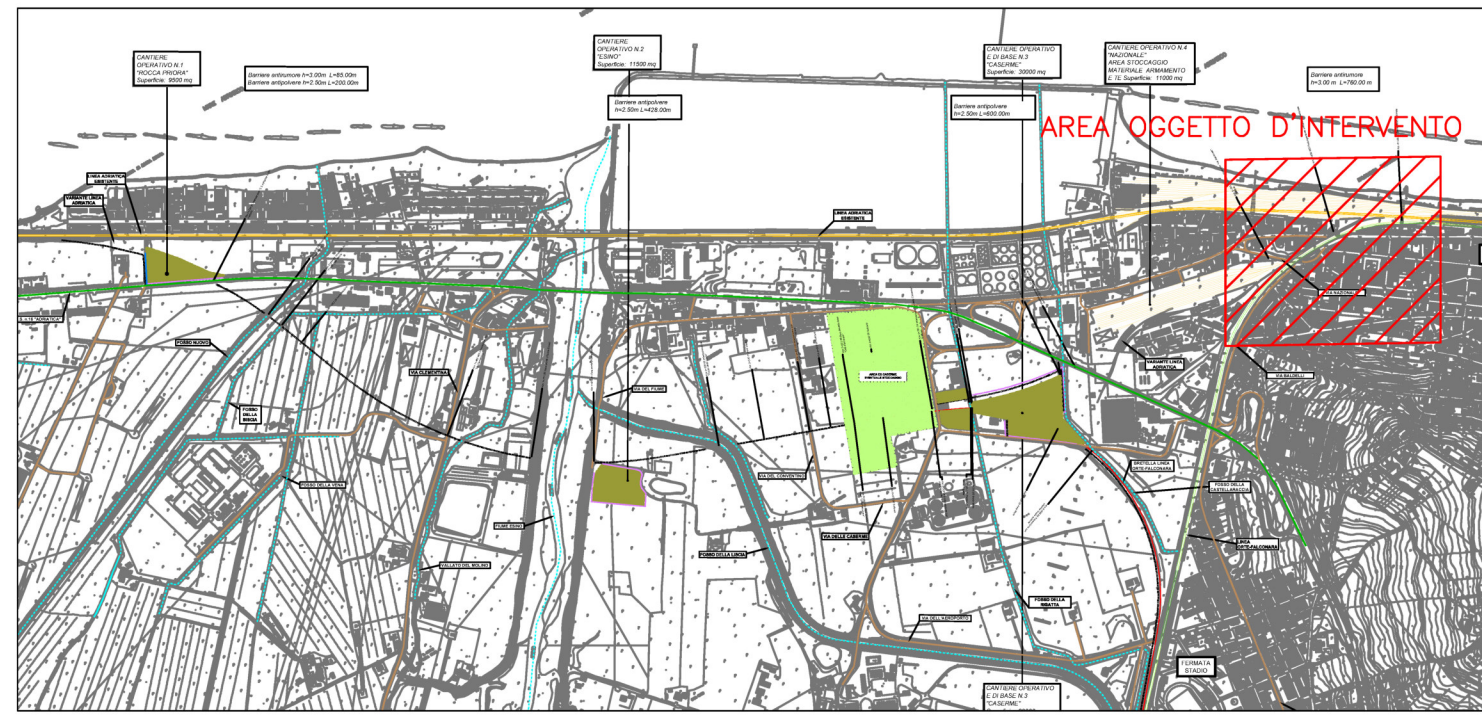


LEGENDA GENERALE	LEGENDA LAYOUT
BINARI ESISTENTI	RECINZIONE DI CANTIERE MT. 396.60
VIABILITA' PRINCIPALE (S.S. N. 16 ADRIATICA)	RECINZIONE DI CANTIERE CON TELAIO ANTIPOLVERE
VIABILITA' SECONDARIA	RECINZIONE AREA SCAVO
PISTE DI CANTIERE	CANCELLO DI ACCESSO (N.1)
FOSSI E FIUMI	RECINZIONE DI CANTIERE CON NEW-JERSEY MT. 150
CAMPO OPERATIVO	ACCESSO AL CANTIERE
	VIABILITA' DI CANTIERE
	ACCESSO PEDONALE
	PERCORSO PEDONALE
	SCAVI
	BOX DEPOSITO ATTREZZI (N.1)
	BAGNO CHIMICO E PUNTO ACQUA (N.1)
	PACCHETTO DI MEDICAZIONE NUMERI UTILI IN CASO DI EMERGENZA
	CARTELLI NORME DI SICUREZZA
	MACCHINE DI CANTIERE

Layout planimetria di cantiere

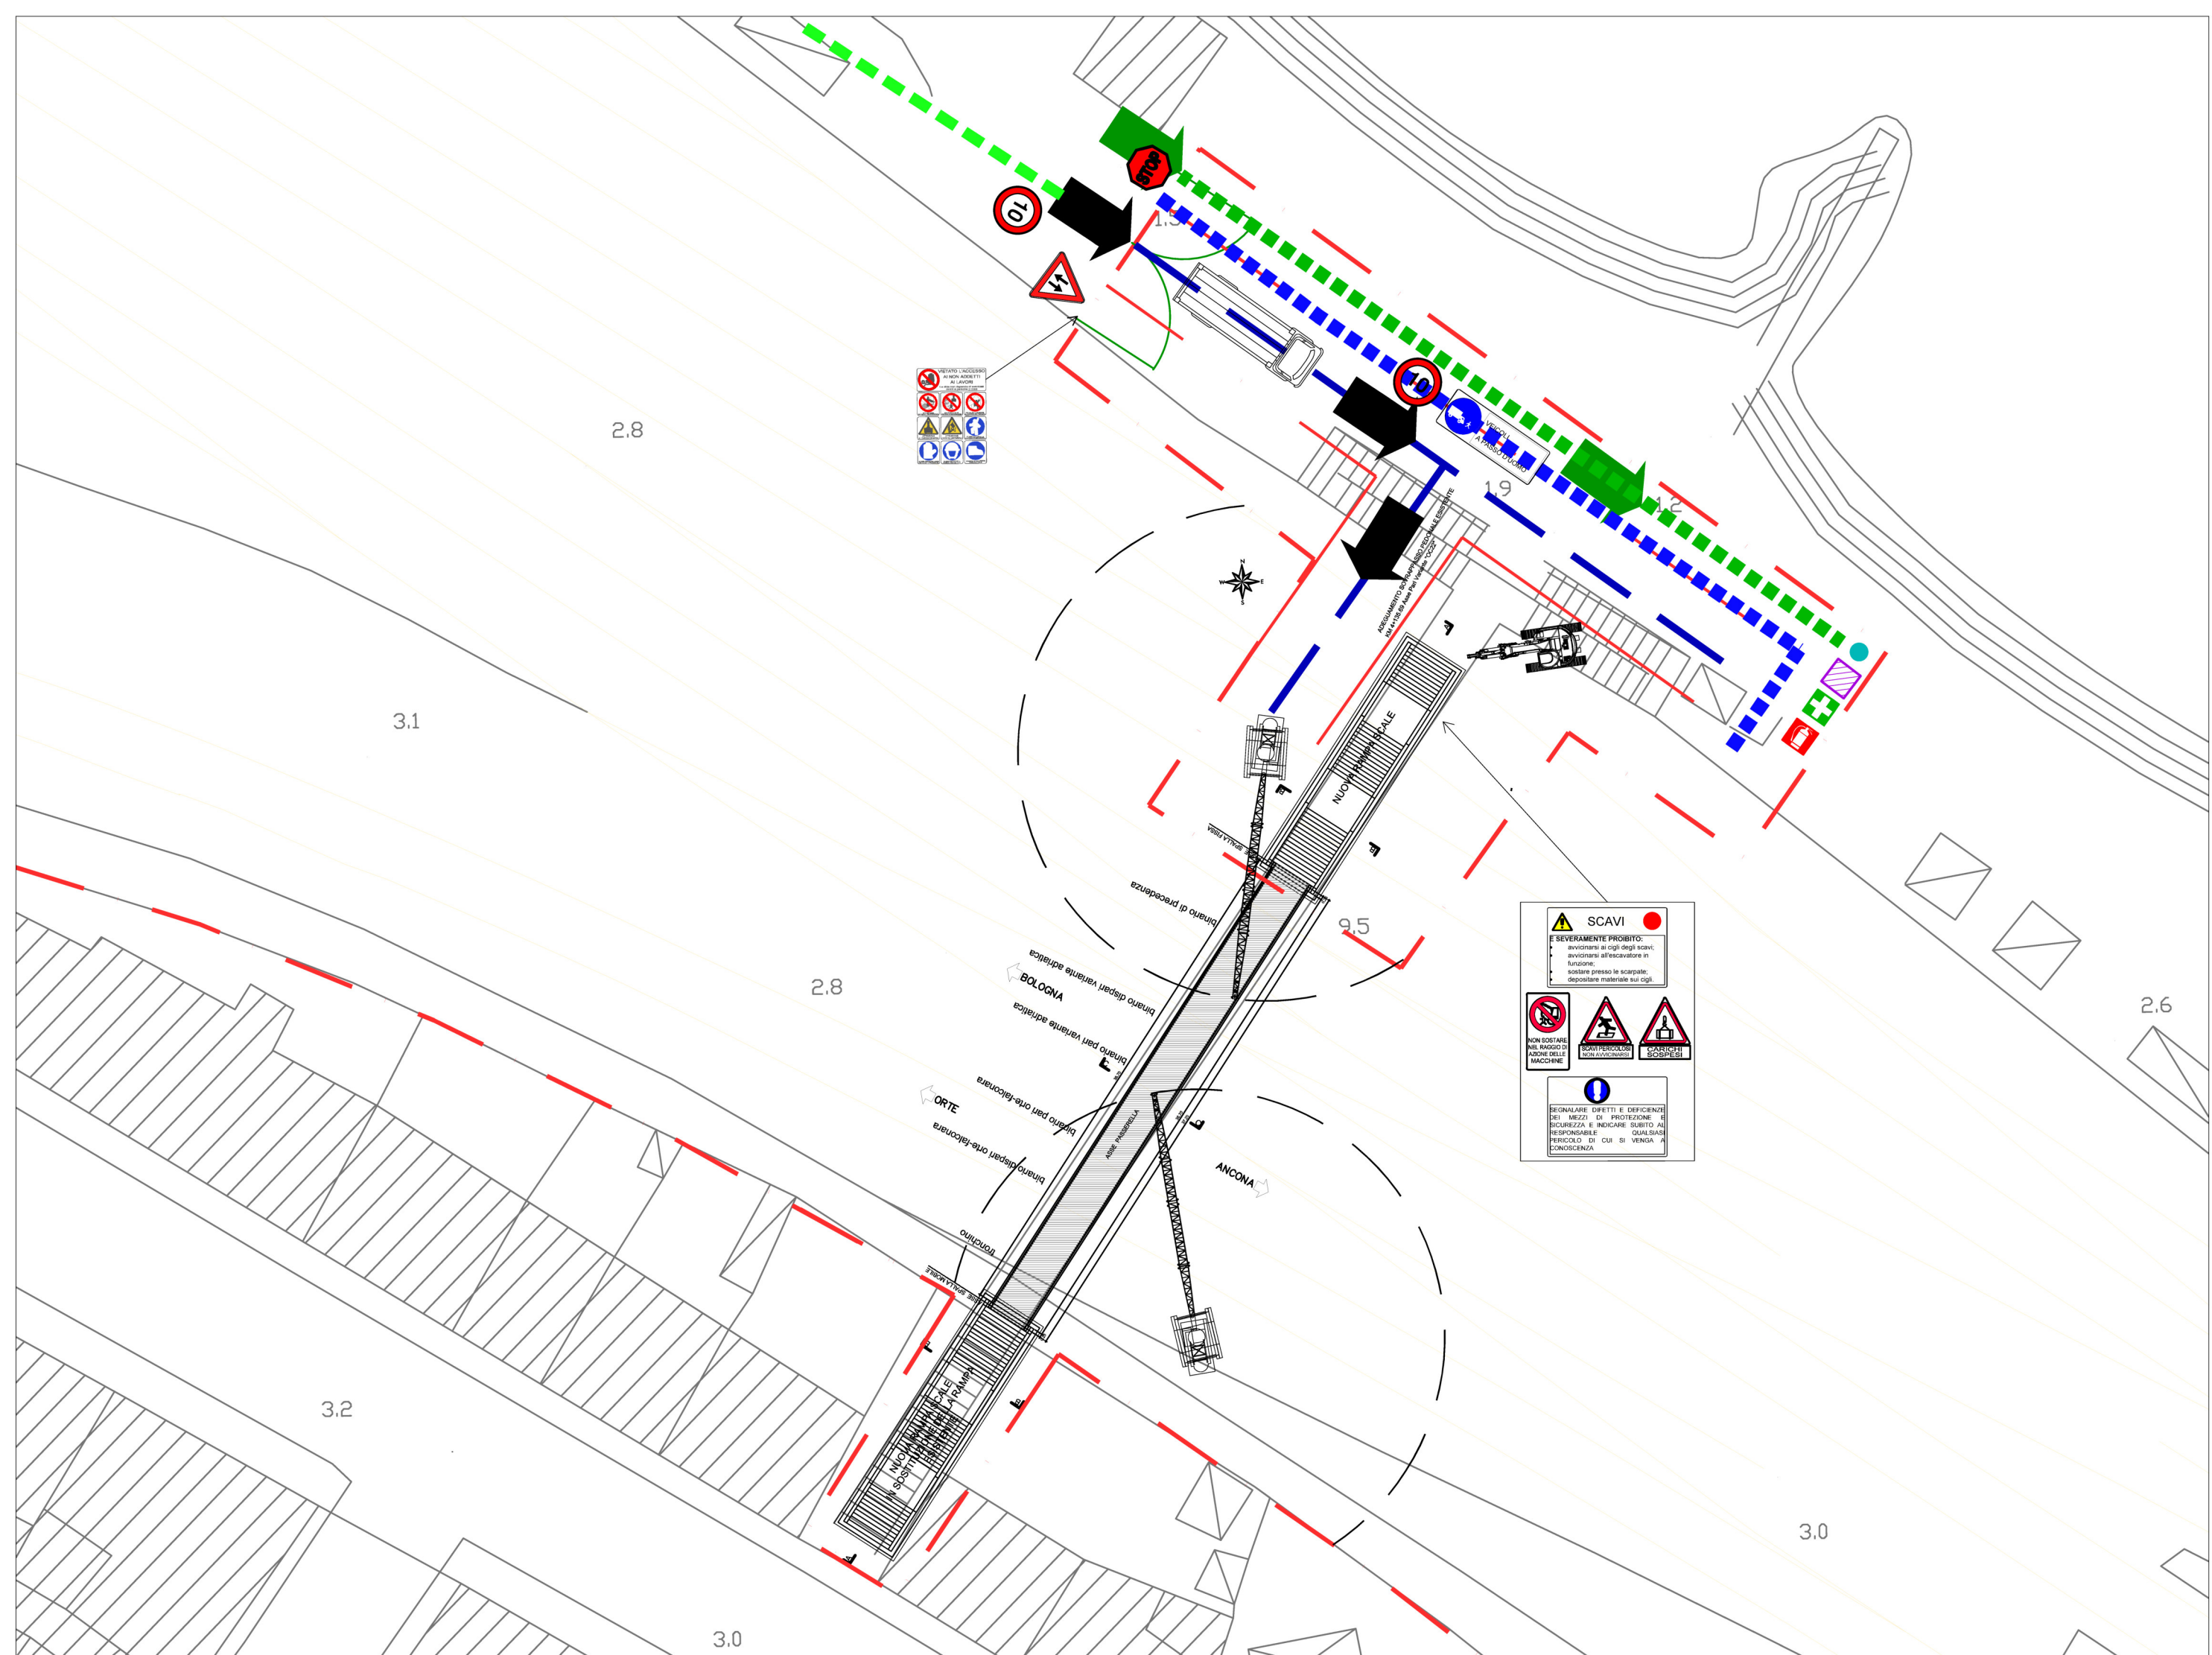


1° FASE

Preparazione dell'area di cantiere

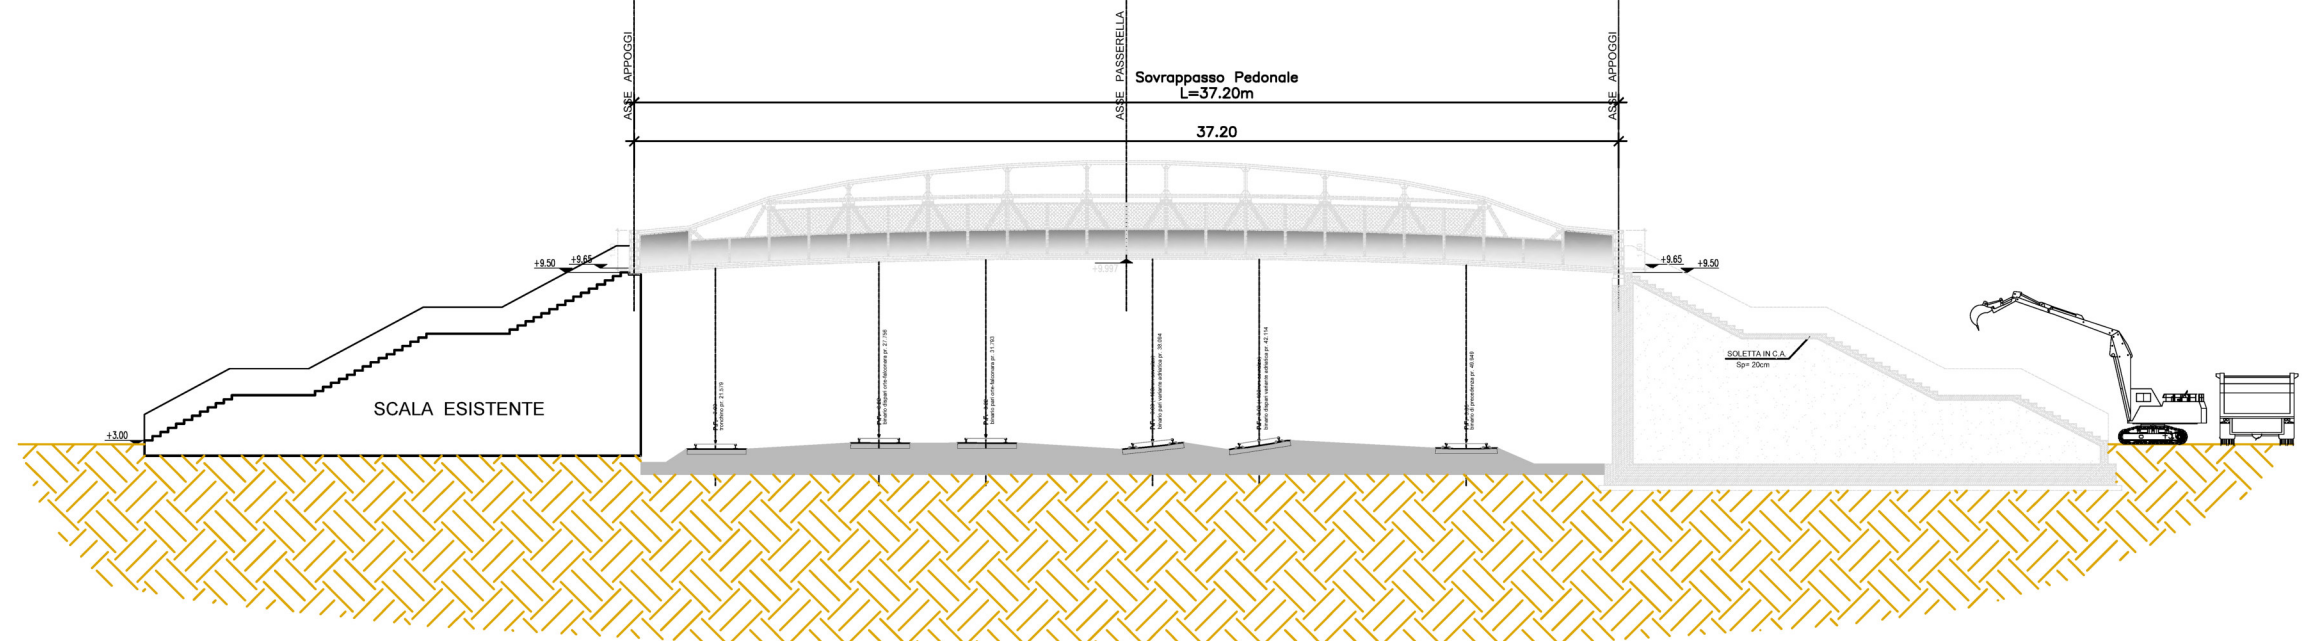


2° FASE

Realizzazione nuova scala

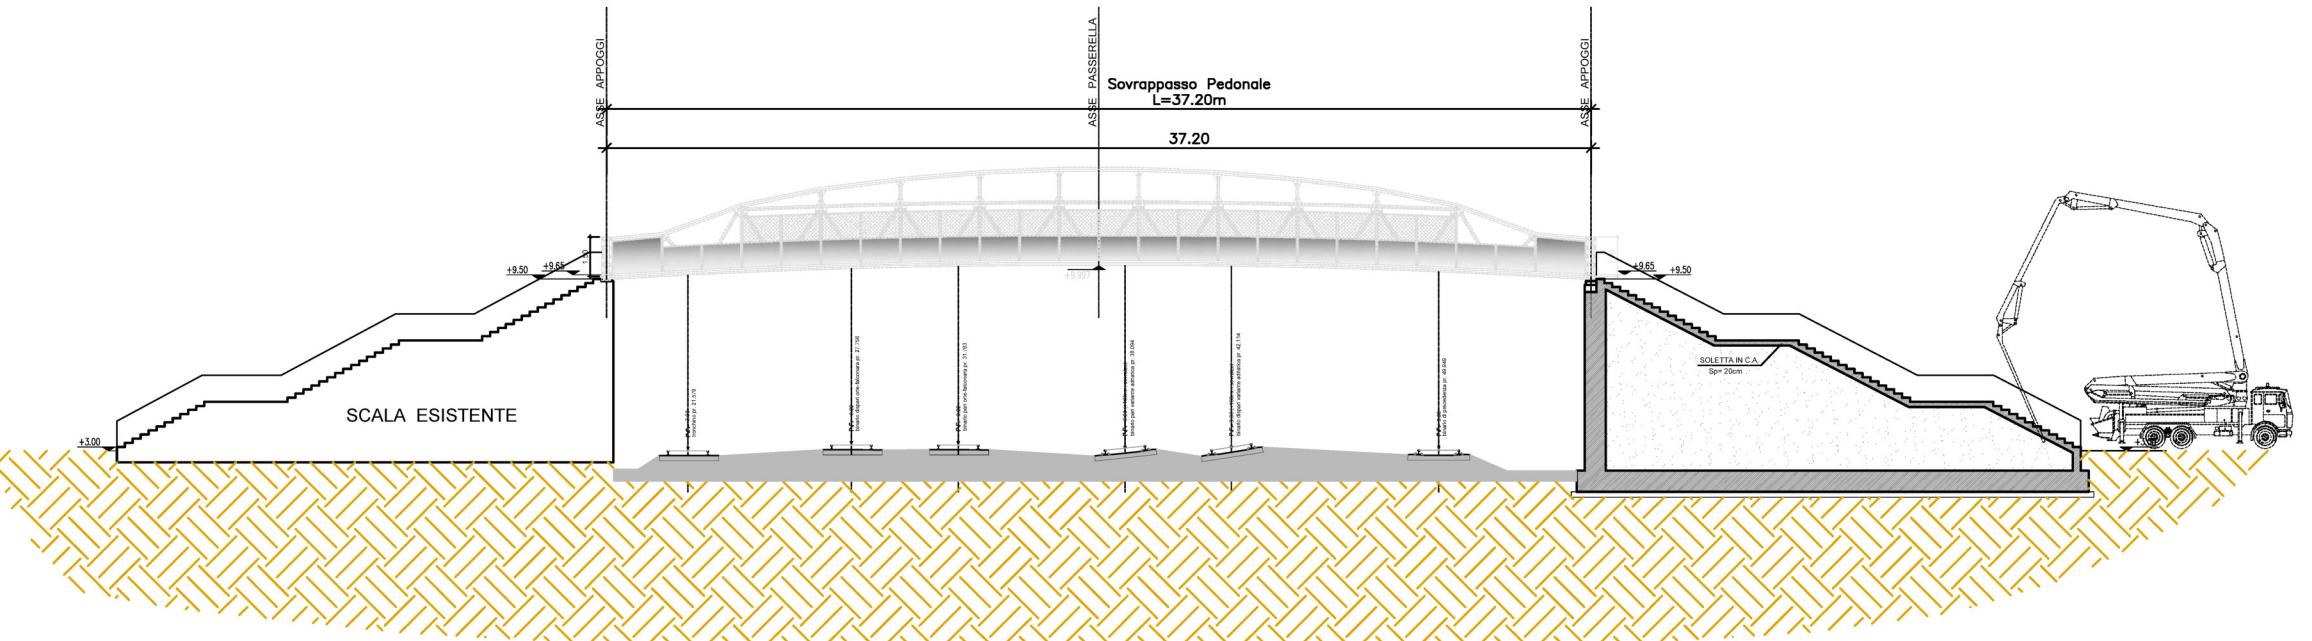

3° FASE

Varo passerella pedonale

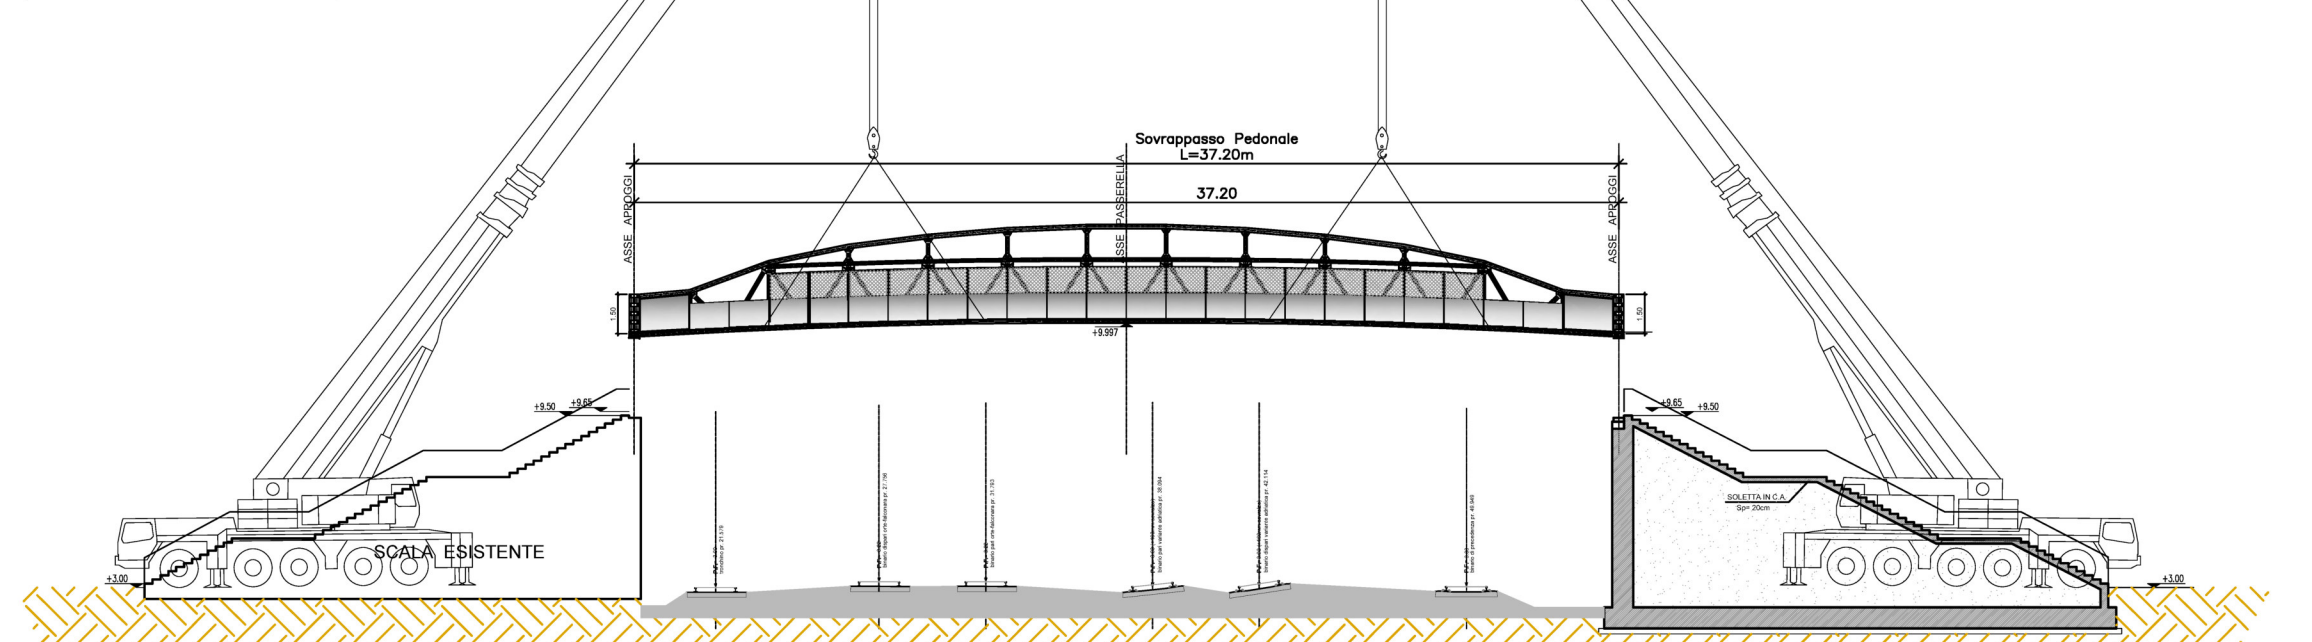

LEGENDA CARTELLONISTICA D.LGS 81/08 E S.M.I.	
PERICOLO GENERICO	DIVIETO DI ACCESSO ALLE PERSONE NON AUTORIZZATE
CADUTA MATERIALI	DIVIETO DI PASSARE SOTTO I CARICHI SOSPESI
TENSIONE ELETTRICA PERICOLOSA	DIVIETO DI SOSTARE NEL RAGGIO D'AZIONE DELL'ESCAVATORE
PERICOLO DI MORTE	CONTROLLO TRIMESTRALE DELLE FUNI
CARICHI SOSPESI	CASCO DI PROTEZIONE OBBLIGATORIO
MATERIALE INFAMMABILE O ALTA TEMPERATURA	PROTEZIONE OBBLIGATORIA DELL'UDITO
SOSTANZE NOCIVE IRRITANTI	PROTEZIONE OBBLIGATORIA DEGLI OCCHI
SCHIACCIAMENTO DELLE MANI	PROTEZIONE OBBLIGATORIA DEL VISIO
PERICOLO SCHEGGIE	GUANTI DI PROTEZIONE OBBLIGATORI
PERICOLO DI INCIAMPO	PROTEZIONE OBBLIGATORIA DEL CORPO
CARRELLI DI MOVIMENTAZIONE	CALZATURE DI SICUREZZA OBBLIGATORIE
DIVIETO DI AVVICINARSI ALLE PERSONE NON AUTORIZZATE	PROTEZIONE OBBLIGATORIA DELLE VIE RESPIRATORIE
DIVIETO DI PASSARE E SOSTARE NEL RAGGIO D'AZIONE DELL'AUTOGRU	USO OBBLIGATORIO DELLA CINTURA DI SICUREZZA
VIETATO FUMARE O USARE FIAMME LIBERE	PRONTO SOCCORSO
DIVIETO DI SPENGERE CON ACQUA	PERCORSO / USCITA DI EMERGENZA
DIVIETO DI RIMUOVERE LE PROTEZIONI E I DISPOSITIVI DI SICUREZZA	ESTINTORE
DIVIETO DI INQUINARE	CARTELLI STOP
CARTELLI LIMITE DI VELOCITA'	LAVORI IN CORSO
CARTELLI LIMITE DI VELOCITA'	PERICOLO RESTRINIMENTO DI CORSIA
CARTELLI LIMITE DI VELOCITA'	CARTELLI DI GRANDE FORMATO DATI DI CANTIERE
CARTELLI LIMITE DI VELOCITA'	CARTELLI DI GRANDE FORMATO NORME DI SICUREZZA
PERICOLO DI INCENDIO	CARTELLI DIVIETO DI ACCESSO
PERICOLO DI INCENDIO	CARTELLI PASSAGGIO OBBLIGATORIO A DESTRA
PERICOLO DI INCENDIO	CARTELLI PASSAGGIO OBBLIGATORIO DRITTO O DESTRA/SINISTRA
PERICOLO DI INCENDIO	CARTELLI PASSAGGIO OBBLIGATORIO DRITTO O DESTRA/SINISTRA

COMMITTENTE:

GRUPPO FERROVIE DELLO STATO

DIREZIONE INVESTIMENTI - S.O. PROGETTO ADRIATICA

DIREZIONE LAVORI:

GRUPPO FERROVIE DELLO STATO

U.O. : AREA OPERATIVA CENTRO SUD

PM Nodi di Roma e Falconara, Orte - Falconara e Bologna - Falconara

PROGETTO ESECUTIVO

LINEA FERROVIARIA: ADRIATICA

INTERVENTO: VARIANTE DI FALCONARA

SZ - SICUREZZA

Piano di sicurezza e coordinamento

Apprestamenti costruttivi - nuovo sovrappasso pedonale al km 4+135.69

APPALTATORE	IL PROGETTISTA	SCALA
		VARIE
IL DIRETTORE TECNICO Ing. Fabio Sigarella		

COMMESSA	LOTTO	FASE	ENTE	TIPO DOC.	OPERA/DISCIPLINA	PROGR.	REV.
IA1Y	00	E	ZZ	DX	SZ2100	010	D

PROGETTAZIONE						IL PROGETTISTA	
Rev.	Descrizione	Redatto	Data	Verificato	Data	Approvato	Data
A	Rec. istruttoria del 20.06.2017	M. De Santis	18/07/2017	A. Nastasi	19/07/2017	G. Tanzi	20/07/2017
B	Rec. istruttoria del 15.09.2017	K. Germani	12/12/2017	A. Nastasi	14/12/2017	G. Tanzi	19/12/2017
C	Rec. Istruttoria	T. Capitano	18/07/2018	A. Nastasi	19/07/2018	G. Tanzi	20/07/2018
D	Rec. Istruttoria	T. Capitano	12/11/2018	A. Nastasi	12/11/2018	G. Tanzi	13/11/2018