




Planimetria generale scala 1:5000

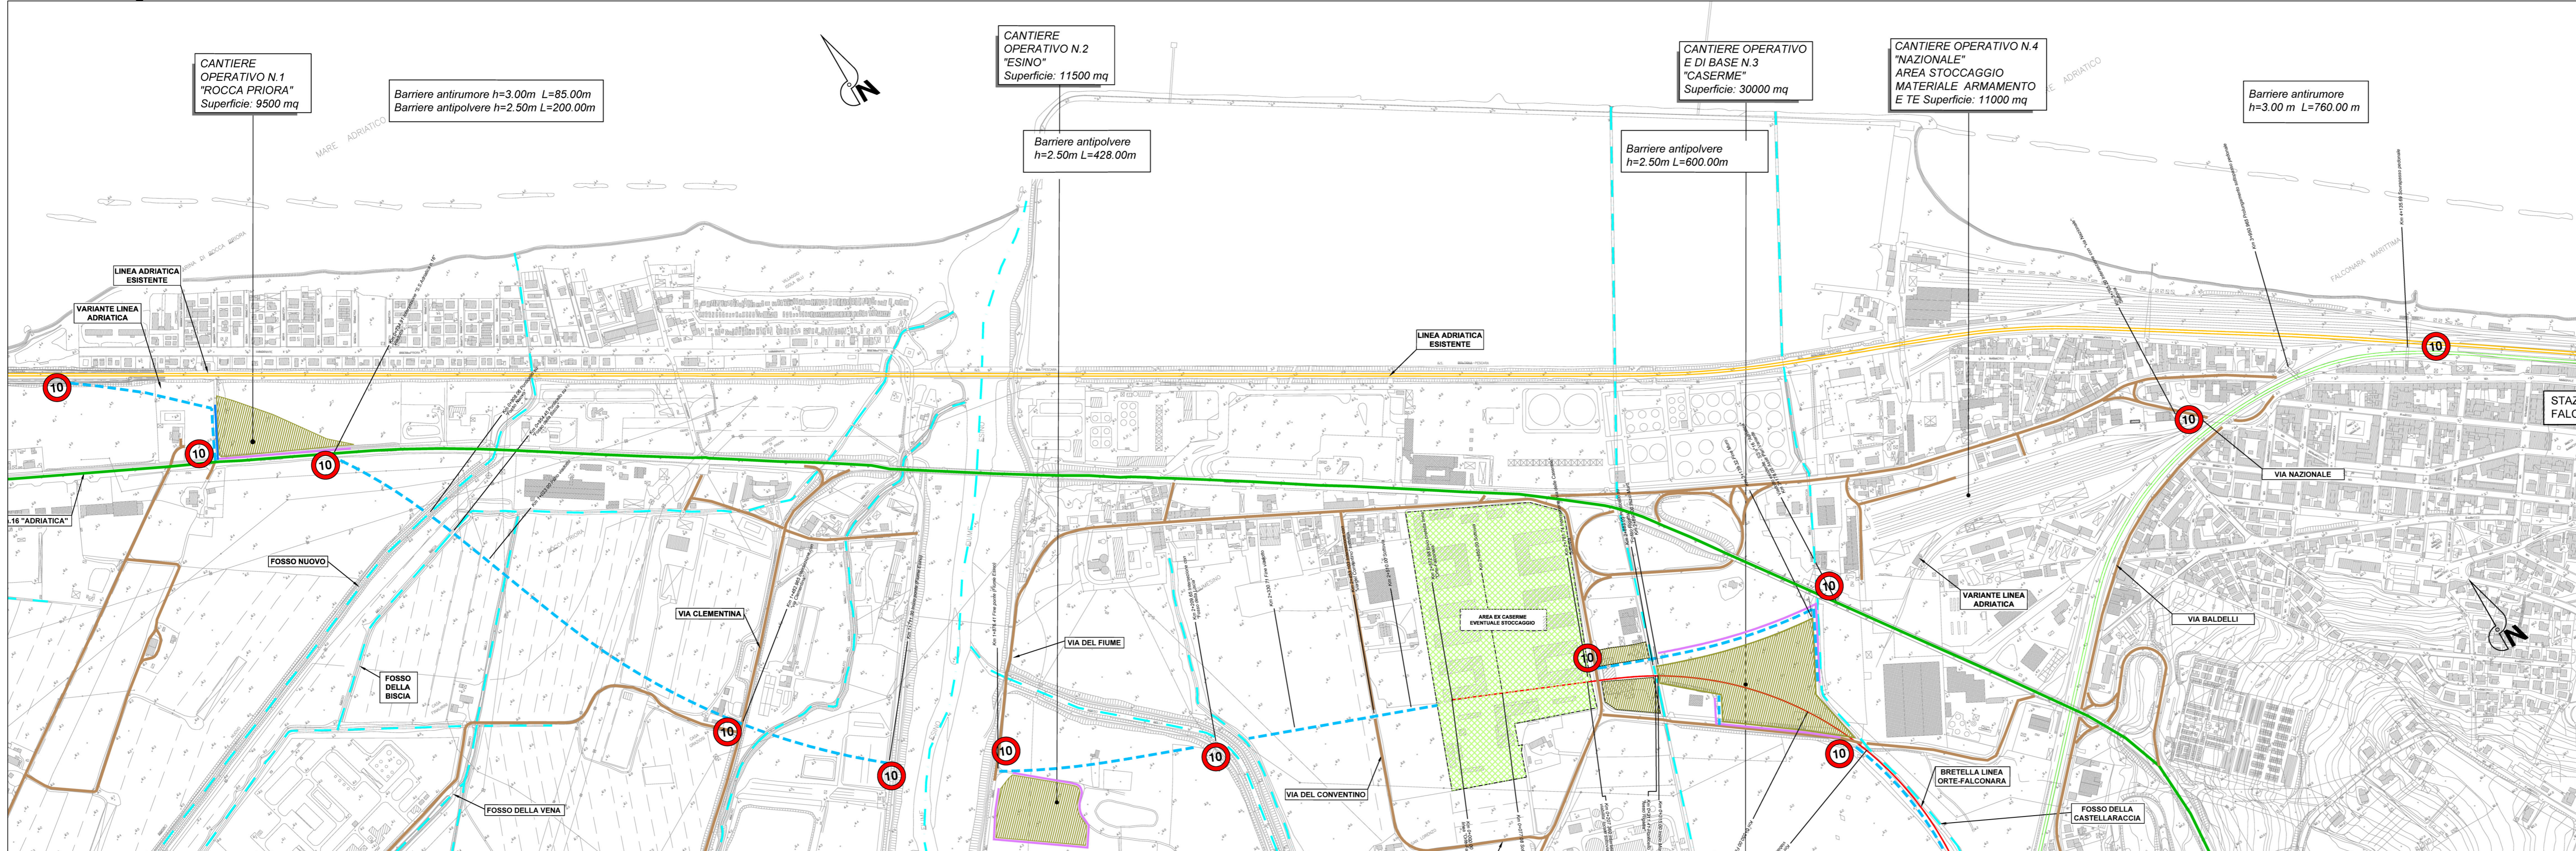


Planimetria generale scala 1:2000

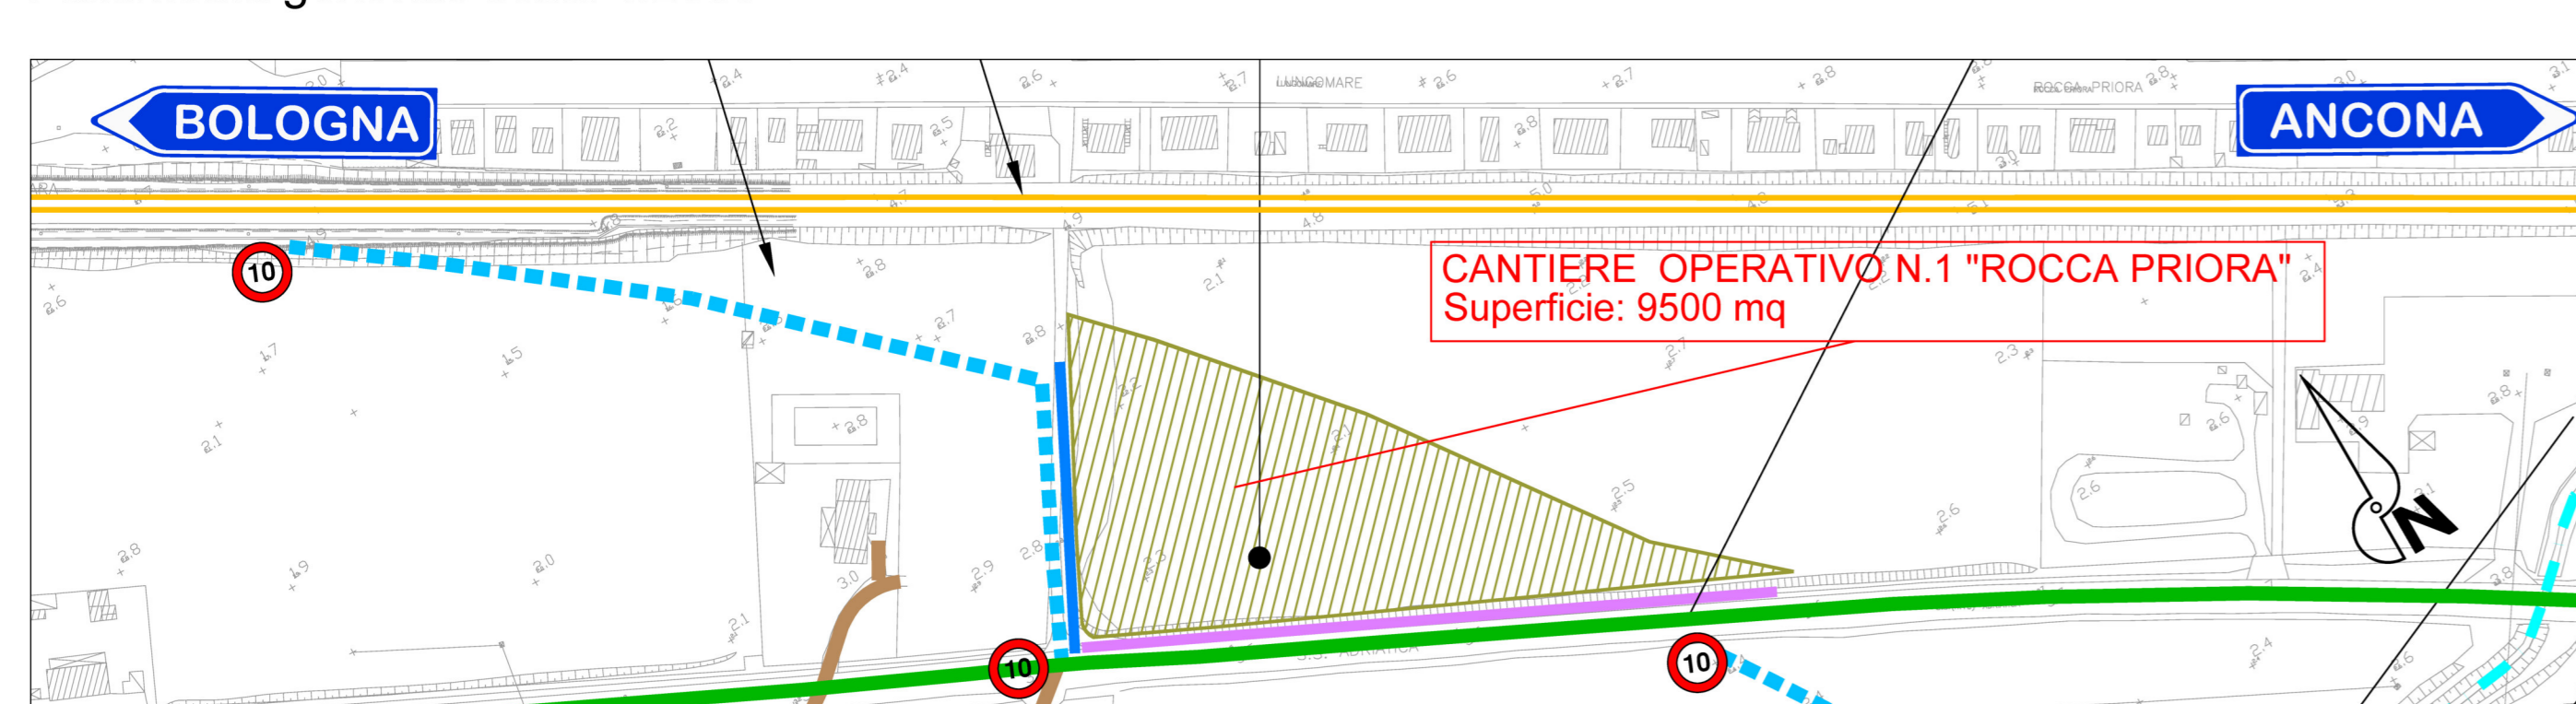


Aerofotogrammetria scala 1:2000

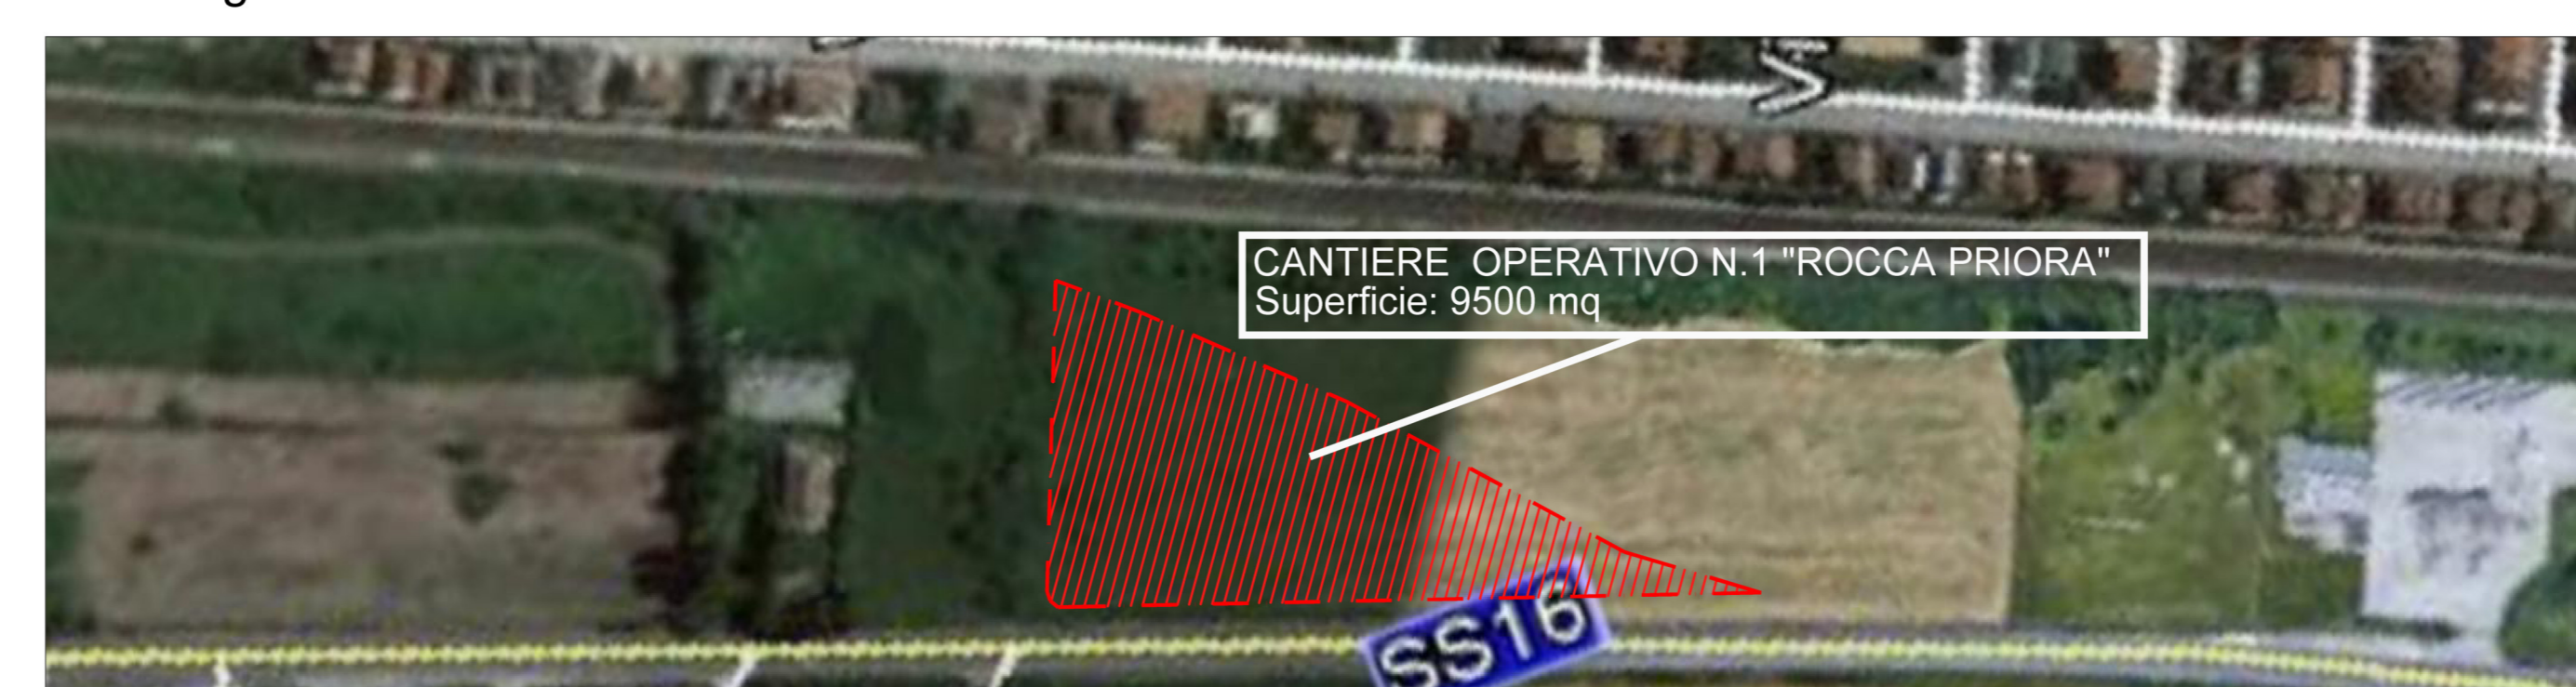

Layout CANTIERE OPERATIVO N.1 "ROCCA PRIORA" - Scala 1:500

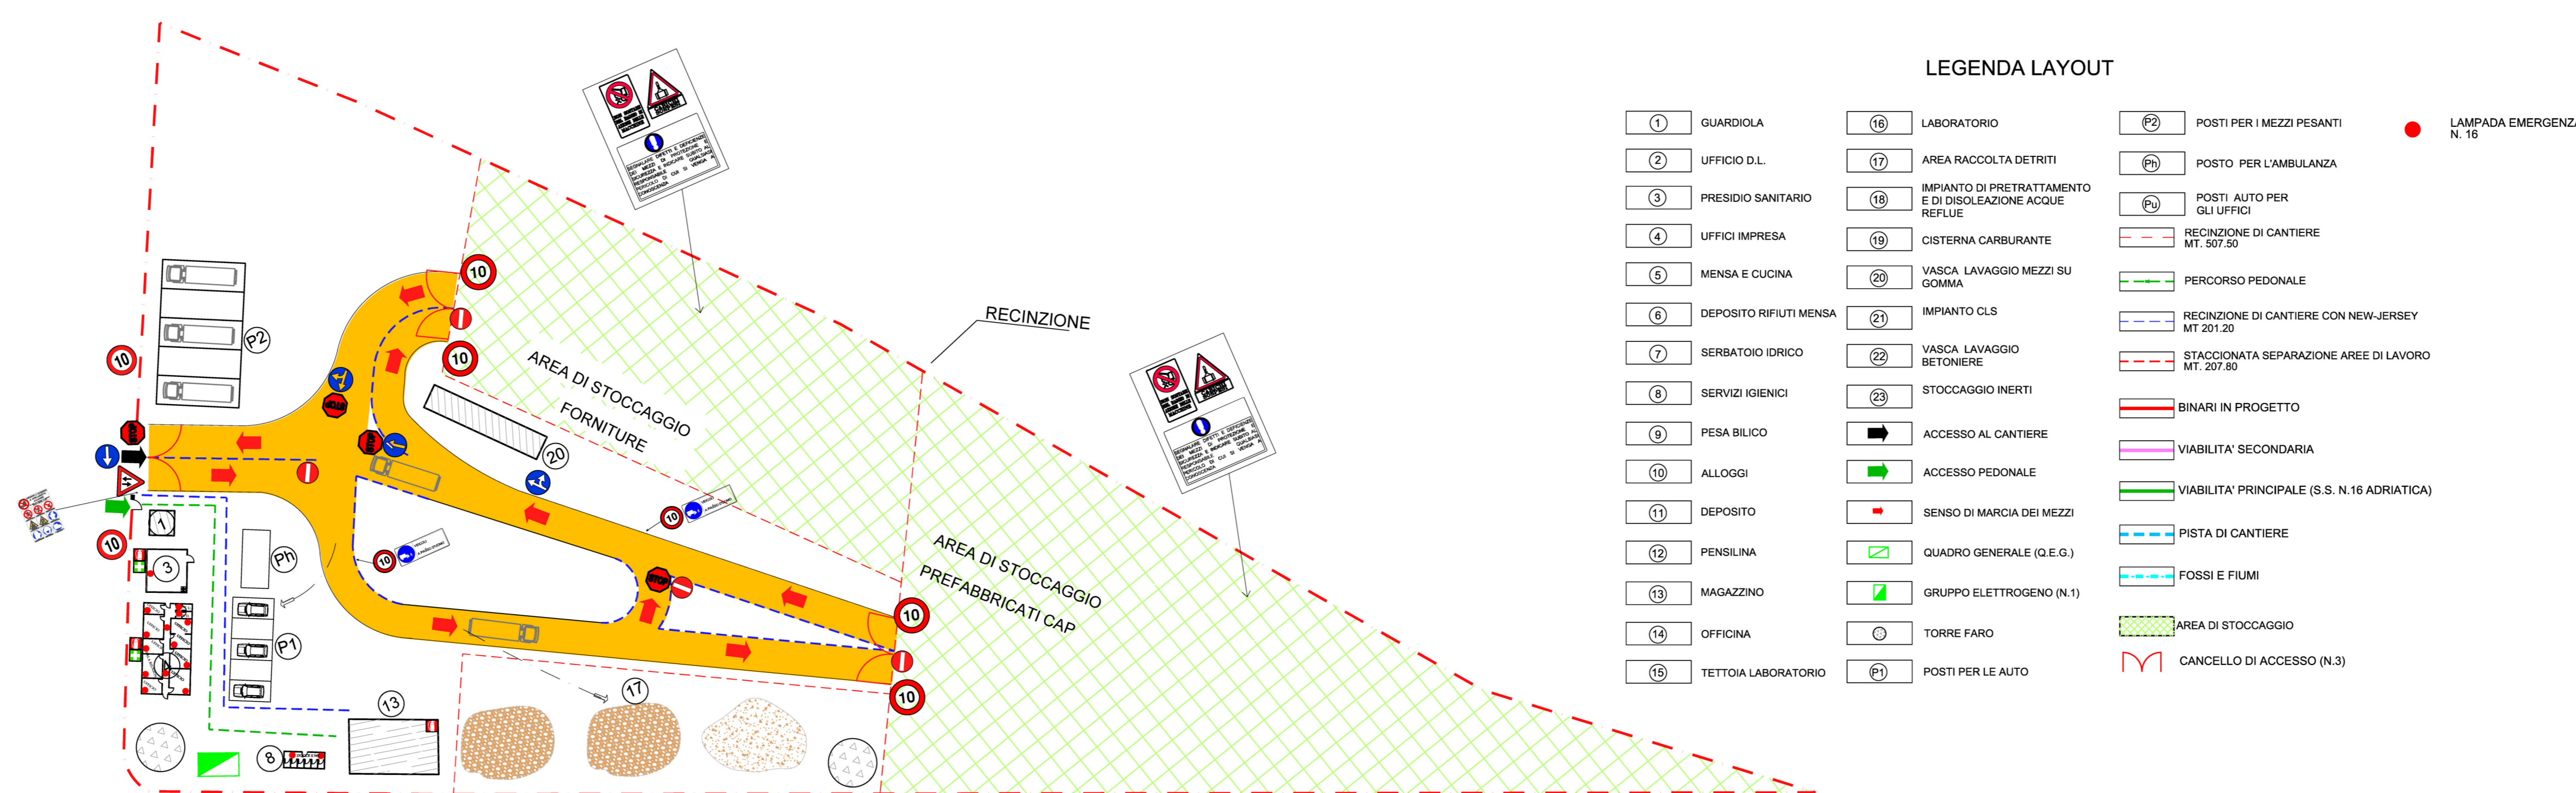

LEGENDA PLAN. GENERALE

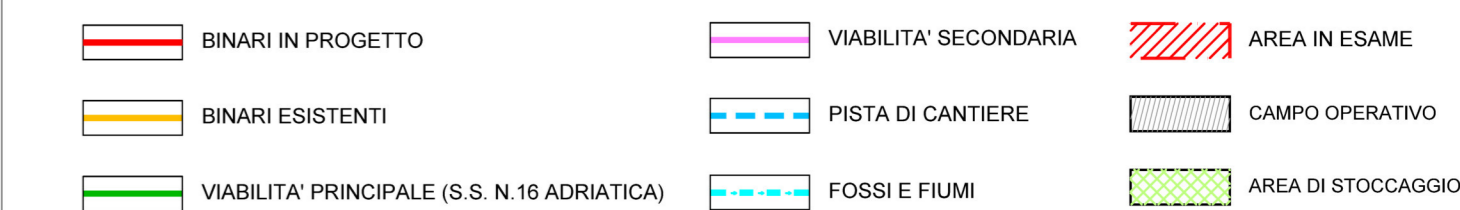

LEGENDA CARTELLONISTICA D.LGS 81/08 E S.M.I.

| | | |
|--|--|-----|
| PERICOLO GENERICO | PERICOLO DI ACCESSO ALLE PERSONE NON AUTORIZZATE | |
| CADUTA MATERIALI | DIVIETO DI PASSARE SOTTO I CARICHI SOSPESI | |
| TENSIONE ELETTRICA PERICOLOSA | DIVIETO DI SOSTARE NEL RAGGIO D'AZIONE DELL'ESCAVATORE | |
| PERICOLO DI MORTE | CONTROLLO TRIMESTRALE DELLE FUNI | |
| CARICHI SOSPESI | CASCO DI PROTEZIONE OBBLIGATORIO | |
| MATERIALE INFAMMABILE O ALTA TEMPERATURA | PROTEZIONE OBBLIGATORIA DELL'UDITO | |
| SOSTANZE NOCIVE IRRITANTI | PROTEZIONE OBBLIGATORIA DEGLI OCCHI | |
| SCHIACCIAMENTO DELLE MANI | PROTEZIONE OBBLIGATORIA DEL VISO | |
| PERICOLO SCHEGGIE | GUANTI DI PROTEZIONE OBBLIGATORI | |
| PERICOLO DI INCAMPIO | PROTEZIONE OBBLIGATORIA DEL CORPO | |
| CARRELLI DI MOVIMENTAZIONE | CALZATURE DI SICUREZZA OBBLIGATORIE | |
| DIVIETO DI AVVICINARSI ALLE PERSONE NON AUTORIZZATE | PROTEZIONE OBBLIGATORIA DELLE VIE RESPIRATORIE | |
| DIVIETO DI PASSARE E SOSTARE NEL RAGGIO DI AZIONE DELL'AUTOGRU | USO OBBLIGATORIO DELLA CINTURA DI SICUREZZA | N.2 |
| VIETATO FUMARE O USARE FIAMME LIBERE | PRONTO SOCCORSO | N.2 |
| DIVIETO DI SPEGNERE CON ACQUA | PERCORSO / USCITA DI EMERGENZA | N.3 |
| DIVIETO DI RIMOVERE LE PROTEZIONI E I DISPOSITIVI DI SICUREZZA | ESTINTORE | N.3 |
| DIVIETO DI INQUINARE | CARTELLI STOP | N.4 |
| CARTELLI LIMITE DI VELOCITA' | LAVORI IN CORSO | N.4 |
| CARTELLI LIMITE DI VELOCITA' POSIZIONAMENTO in presenza di opere in realizzazione | PERICOLO RESTRINGIMENTO DI CORSA | N.2 |
| CARTELLI LIMITE DI VELOCITA' POSIZIONAMENTO in presenza di opere in realizzazione sulla strada | CARTELLI DI GRANDE FORMATO DATI DI CANTIERE | N.2 |
| SEGNALI PERICOLO DI RESTRINGIMENTO DI CORSA | CARTELLI DI GRANDE FORMATO NORME DI SICUREZZA | N.5 |
| PERICOLO RESTRINGIMENTO DI CORSA POSIZIONAMENTO in presenza di opere in realizzazione | CARTELLI DIVIETO DI ACCESSO | N.4 |
| PERICOLO DOPPIO SENSO DI CIRCOLAZIONE POSIZIONAMENTO in presenza di opere in realizzazione | CARTELLI PASSAGGIO OBBLIGATORIO A DESTRA | N.2 |
| SEGNALI DI DARE PRECEDENZA | CARICHI SOSPESI POSIZIONAMENTO in presenza di carichi in movimento | N.2 |
| | CARTELLI PASSAGGIO OBBLIGATORIO DIRITTO O DESTRA/SINISTRA | N.2 |

COMMITTENTE:
RFI
 RETE FERROVIARIA ITALIANA
 GRUPPO FERROVIE DELLO STATO
 DIREZIONE INVESTIMENTI - S.O. PROGETTO ADRIATICA

DIREZIONE LAVORI:
ITALFERR
 GRUPPO FERROVIE DELLO STATO

U.O. : AREA OPERATIVA CENTRO SUD
 PM Nodi di Roma e Falconara, Orte - Falconara e Bologna - Falconara

PROGETTO ESECUTIVO
LINEA FERROVIARIA: ADRIATICA
INTERVENTO: VARIANTE DI FALCONARA
SZ - SICUREZZA
 Piano di sicurezza e coordinamento
 Layout Cantiere operativo 1 "Rocca Priora"

| | | |
|---|--|----------------|
| APPALTATORE RICCIARDELLO COSTRUZIONI S.p.A. | IL PROGETTISTA TECH PROJECT Ingegneria Integrata® | SCALA Varie |
| IL DIRETTORE TECNICO Ing. Fabio Sgarrella | | |

| | | | | | | | |
|----------|-------|------|------|-----------|------------------|--------|------|
| COMMESSA | LOTTO | FASE | ENTE | TIPO DOC. | OPERA/DISCIPLINA | PROGR. | REV. |
| IA1Y | 00 | E | ZZ | PZ | SZ2100 | 003 | E |

| PROGETTAZIONE | | | | | | | IL PROGETTISTA |
|---------------|---------------------------------|-------------|------------|------------|------------|-----------|----------------|
| Rev. | Descrizione | Redatto | Data | Verificato | Data | Approvato | Data |
| A | | T. Capitano | 06/04/2017 | A. Nastasi | 07/04/2017 | G. Tanzi | 10/04/2017 |
| B | Rec. istruttoria del 20.06.2017 | T. Capitano | 18/07/2017 | A. Nastasi | 19/07/2017 | G. Tanzi | 20/07/2017 |
| C | Rec. istr. del 15.09.2017 | K. Germani | 12/12/2017 | A. Nastasi | 14/12/2017 | G. Tanzi | 19/12/2017 |
| D | Rec. istruttoria | T. Capitano | 18/07/2018 | A. Nastasi | 19/07/2018 | G. Tanzi | 20/07/2018 |
| E | Rec. istruttoria | T. Capitano | 12/11/2018 | A. Nastasi | 12/11/2018 | G. Tanzi | 13/11/2018 |