


NOTE GENERALI

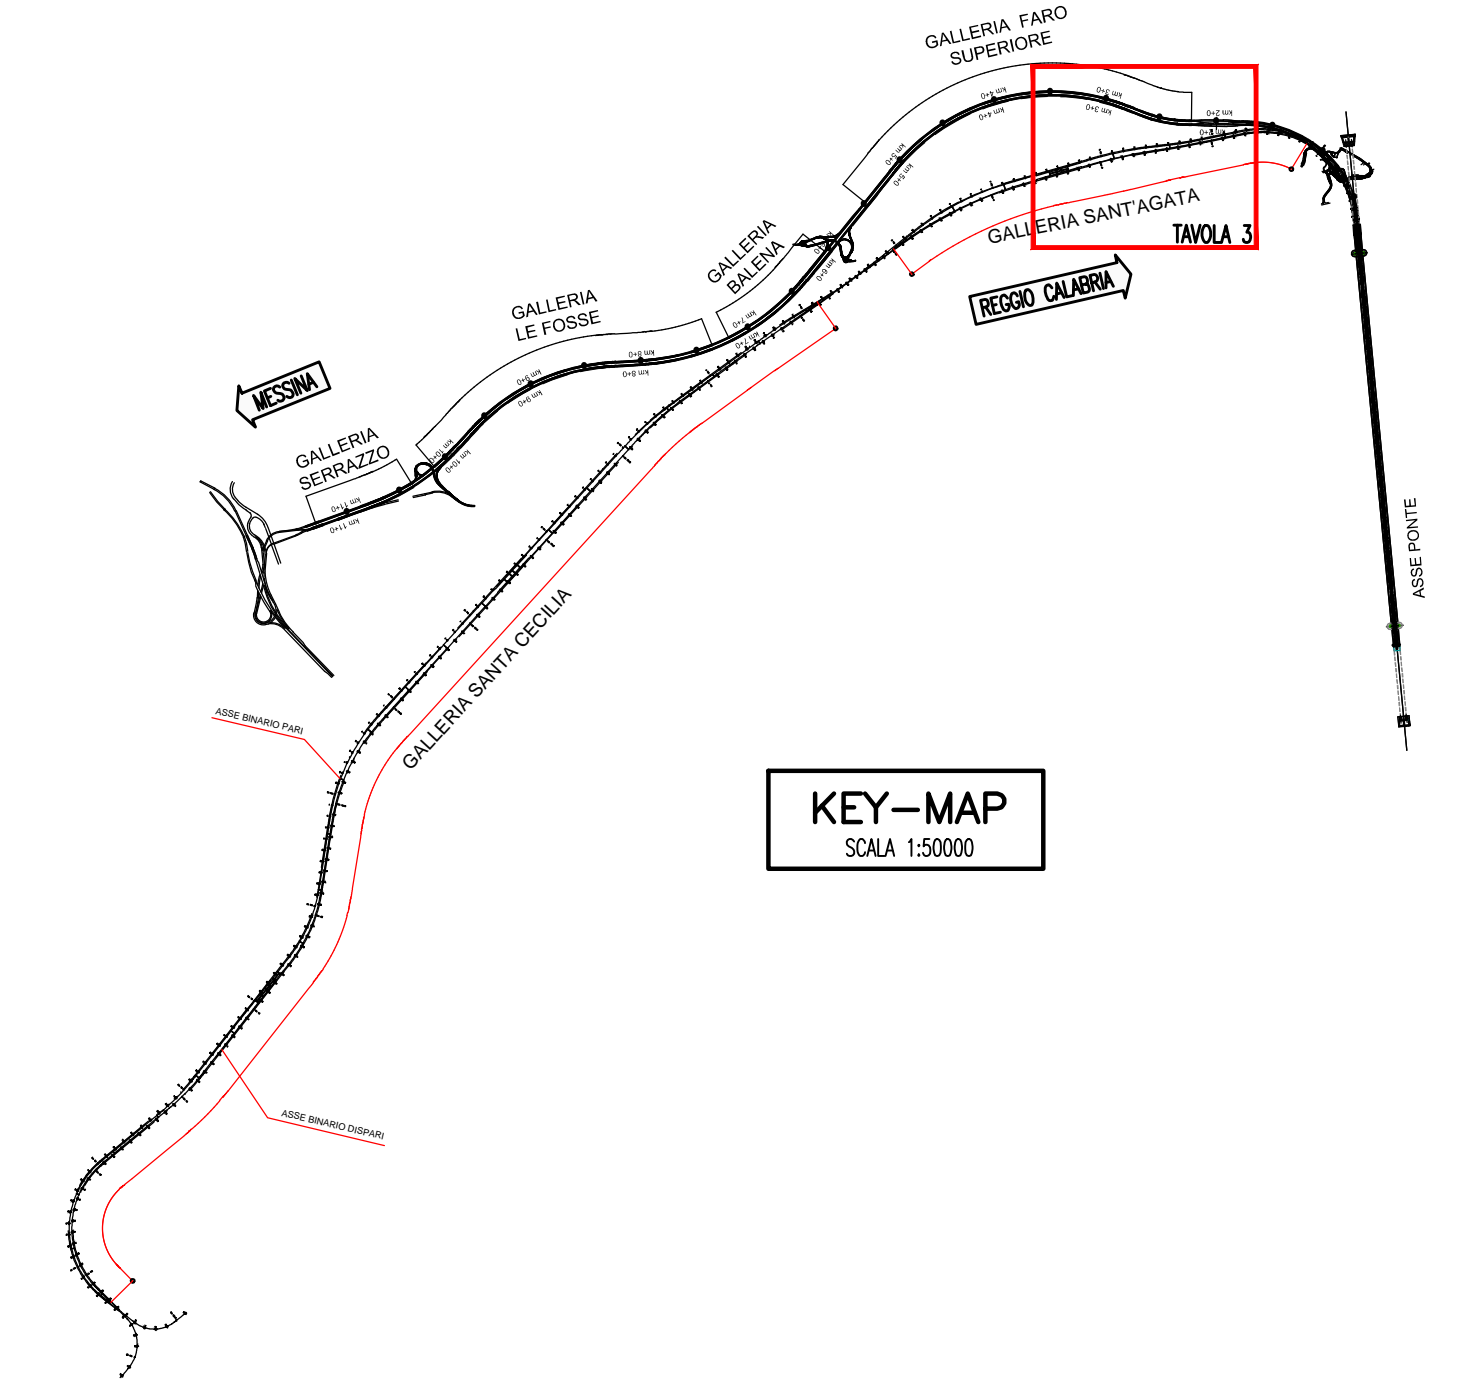

KEY-MAP  
SCALA 1:50000

LEGENDA INDAGINI PREGRESSE

- SONDAGGI 1984
- SONDAGGI 1987
- SONDAGGI 1988
- SONDAGGI 1992
- SONDAGGI 2002

LEGENDA INDAGINI PROGETTO DEFINITIVO

- PDC PROVA DI CARICO SU PIASTRA
- SR STESA SISIMICA
- SONDAGGIO A CAROTAGGIO CONTINUO
- SONDAGGIO A CAROTAGGIO CONTINUO PZ.Tubo aperto
- SONDAGGIO A CAROTAGGIO CONTINUO PZ.Cassagrande
- FORO PER POSA DI TUBAZIONE INCLINOMETRICA

NOTA

Si riportano i seguenti elaborati di riferimento:  
 CG0800PDRSRII50000000001E - Relazione tecnica illustrativa indagini geognostiche  
 CG0800PZDSRII50000000001E - Planimetria indagini geognostiche Sicilia - Tav. 1  
 CG0800P6DSRII50000000002E - Planimetria indagini geognostiche Sicilia - Tav. 2  
 CG0800P6DSRII50000000004E - Planimetria indagini geognostiche Sicilia - Tav. 4  
 CG0800P6DSRII50000000005E - Planimetria indagini geognostiche Sicilia - Tav. 5  
 CG0800P6DSRII50000000006E - Planimetria indagini geognostiche Sicilia - Tav. 6  
 CG0800P6DSRII50000000007E - Planimetria indagini geognostiche Sicilia - Tav. 7  
 CG0800P6DSRII50000000008E - Planimetria indagini geognostiche Sicilia - Tav. 8  
 CG0800P6DSRII50000000009E - Planimetria indagini geognostiche Sicilia - Tav. 9  
 CG0800P6DSRII50000000010E - Planimetria indagini geognostiche Sicilia - Tav. 10  
 CG0800P6DSRII50000000011E - Planimetria indagini geognostiche Sicilia - Tav. 11  
 CG0800P6DSRII50000000012E - Planimetria indagini geognostiche Sicilia - Tav. 12

**Stretto di Messina**  
 Concessionaria per la progettazione, realizzazione e gestione del collegamento stabile tra lo Stretto e il Continente  
 Organismo di Diritto pubblico  
 (Legge n° 1158 del 17 dicembre 1971, modificata dal D.Lgs. n° 114 del 24 aprile 2001)

**PONTE SULLO STRETTO DI MESSINA**  
 PROGETTO DEFINITIVO

**EUROLINK S.p.A.**  
 IMPREGIO S.p.A. (Mandataria)  
 SOCIETA' ITALIANA PER CONDOTTE D'ACQUA S.p.A. (Mandatario)  
 COOPERATIVA MURATORI E CEMENTISTI - C.M.C. di Ravenna Soc. Coop. a.r.l. (Mandatario)  
 SACVY S.A.U. (Mandatario)  
 ISHIKAWAJIMA - HARIMA HEAVY INDUSTRIES CO. Ltd. (Mandatario)  
 A.C.I. S.C.P.A. - CONSORZIO STABILE (Mandatario)

<b>PROGETTISTA</b> RSC S.p.A. Via G. Cesare Ordone Ingegneri Milano 20091 Data Ing. E. Pagnoni Ordone Ingegneri Milano n° 15458	<b>IL CONTRAENTE GENERALE</b> Project Manager (Ing. P.P. Marchesetti)	<b>STRETTO DI MESSINA</b> Direttore Generale e RUP Validazione (Ing. G. Fiammenghi)	<b>STRETTO DI MESSINA</b> Amministratore Delegato (Dott. P. Ciucci)
--	---	--	---

**COLLEGAMENTI SICILIA** [SR0196\_F0]  
 RILIEVI ACCERT. E INDAGINI DI CAMPO-PIANO DELLE IND. GEOGNOSTICHE  
 ELEMENTI DI CARATTERE GENERALE  
 GENERALE  
 PLANIMETRIA INDAGINI GEOGNOSTICHE SICILIA - Tavola 3

REV.	DATA	DESCRIZIONE	REDATTO	VERIFICATO	APPROVATO
FO	20/06/2011	EMISSIONE FINALE	LIBERLORO	F.PENNINO	G.CASSANI