


NOTE GENERALI

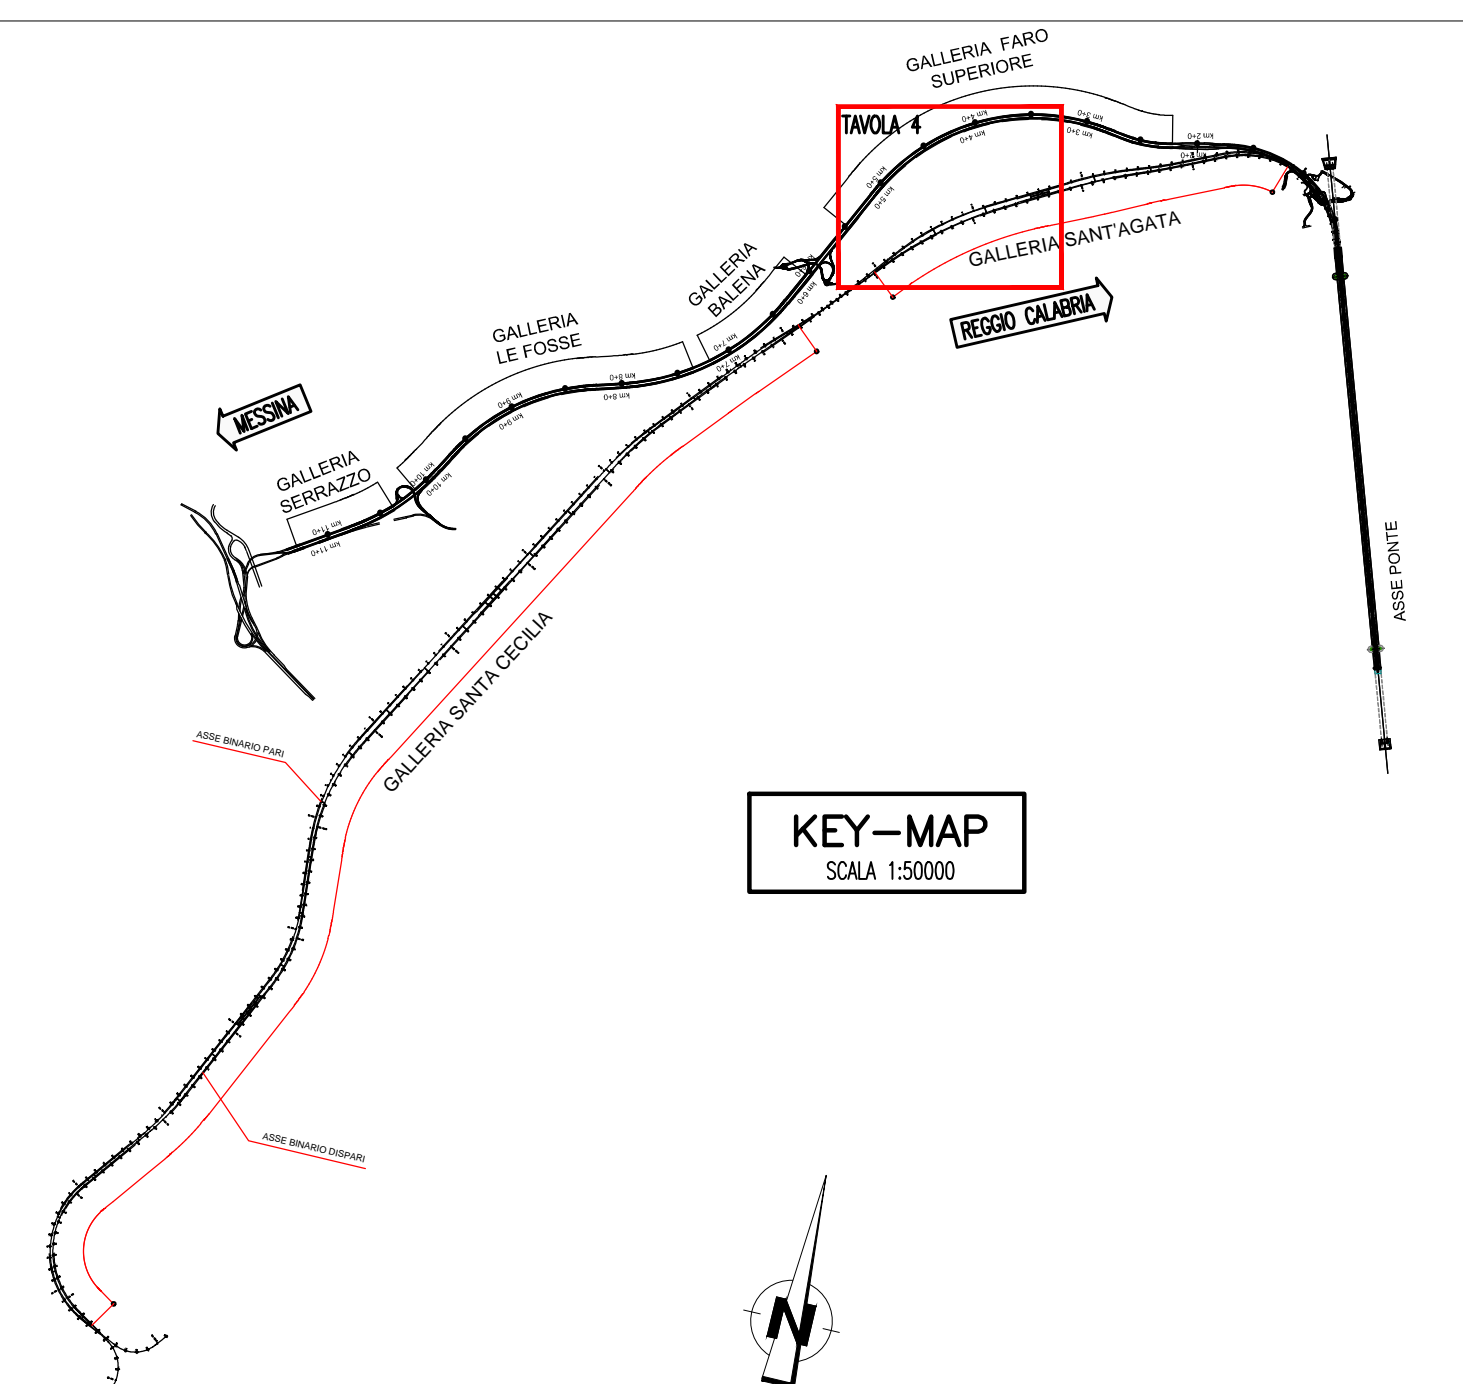

LEGENDA INDAGINI PREGRESSE

- SONDAGGI 1984
- SONDAGGI 1987
- SONDAGGI 1988
- SONDAGGI 1992
- SONDAGGI 2002

LEGENDA INDAGINI PROGETTO DEFINITIVO

- PDC PROVA DI CARICO SU PIASTRA
- STESA SISIMICA
- SONDAGGIO A CAROTAGGIO CONTINUO
- SONDAGGIO A CAROTAGGIO CONTINUO PZ.Tubo aperto
- SONDAGGIO A CAROTAGGIO CONTINUO PZ.Casagrande
- FORO PER POSA DI TUBAZIONE INCLINOMETRICA

NOTA

Si riportano i seguenti elaborati di riferimento:  
 CG0800QP6DSRII5000000001E - Relazione tecnica indagini geostatiche  
 CG0800QP6DSRII50000000001E - Planimetria indagini geostatiche Sicilia - Tav. 1  
 CG0800QP6DSRII50000000002E - Planimetria indagini geostatiche Sicilia - Tav. 2  
 CG0800QP6DSRII50000000003E - Planimetria indagini geostatiche Sicilia - Tav. 3  
 CG0800QP6DSRII50000000004E - Planimetria indagini geostatiche Sicilia - Tav. 4  
 CG0800QP6DSRII50000000005E - Planimetria indagini geostatiche Sicilia - Tav. 5  
 CG0800QP6DSRII50000000006E - Planimetria indagini geostatiche Sicilia - Tav. 6  
 CG0800QP6DSRII50000000007E - Planimetria indagini geostatiche Sicilia - Tav. 7  
 CG0800QP6DSRII50000000008E - Planimetria indagini geostatiche Sicilia - Tav. 8  
 CG0800QP6DSRII50000000009E - Planimetria indagini geostatiche Sicilia - Tav. 9  
 CG0800QP6DSRII50000000010E - Planimetria indagini geostatiche Sicilia - Tav. 10  
 CG0800QP6DSRII50000000011E - Planimetria indagini geostatiche Sicilia - Tav. 11  
 CG0800QP6DSRII50000000012E - Planimetria indagini geostatiche Sicilia - Tav. 12

**Stretto di Messina**  
 Concessione per la progettazione, realizzazione e gestione del collegamento stabile tra la Sicilia e il Continente  
 Organismo di diritto pubblico  
 (Legge n° 1150 del 17 dicembre 1971, modificata dal D.Lgs. n° 114 del 24 aprile 2003)

**PONTE SULLO STRETTO DI MESSINA**  
 PROGETTO DEFINITIVO

**EUROLINK S.p.A.**  
 IMPREGIO S.p.A. (Mandataria)  
 SOCIETA' ITALIANA PER CONDOTTE D'ACQUA S.p.A. (Mandatario)  
 COOPERATIVA MURATORI E CEMENTISTI - C.M.C. di Ravenna Soc. Coop. a.r.l. (Mandatario)  
 SACVY S.A.U. (Mandatario)  
 ISHIKAWAJIMA - HARIMA HEAVY INDUSTRIES CO. Ltd. (Mandatario)  
 A.C.I. S.C.P.A. - CONSORZIO STABILE (Mandatario)

<b>PROGETTISTA</b> RSC S.p.A. Via S. Felice, 10 00187 Roma (RM) Tel. 06/478111 Fax 06/478112 E-mail: info@rscspa.it Data: 20/06/2011 Ordine Ingegneri Milano n° 15458	<b>IL CONTRAENTE GENERALE</b> Project Manager (Ing. P.P. Marchesetti)	<b>STRETTO DI MESSINA</b> Direttore Generale e RUP Validazione (Ing. G. Timmenhagen)	<b>STRETTO DI MESSINA</b> Amministratore Delegato (Dott. P. Cucco)
---	---	---	--

**COLLEGAMENTI SICILIA** [SR0197\_F0]  
 RILIEVI ACCERT. E INDAGINI DI CAMPO-PIANO DELLE IND. GEOGNOSTICHE  
 ELEMENTI DI CARATTERE GENERALE  
 GENERALE  
 PLANIMETRIA INDAGINI GEOGNOSTICHE SICILIA - Tavola 4

REV.	DATA	DESCRIZIONE	REDATTO	VERIFICATO	APPROVATO
FO	20/06/2011	EMISSIONE FINALE	L.BELLARDO	F.PENNINO	G.CASSANI