

- LEGENDA INDAGINI PREGRESSE
- SONDAGGI 1984
 - SONDAGGI 1987
 - SONDAGGI 1988
 - SONDAGGI 1992
 - SONDAGGI 2002

- LEGENDA INDAGINI PROGETTO DEFINITIVO
- PDC PROVA DI CARICO SU PIASTRA
 - SR STESA SISMICA
 - SONDAGGIO A CAROTAGGIO CONTINUO
 - SONDAGGIO A CAROTAGGIO CONTINUO PZ.Tubo aperto
 - SONDAGGIO A CAROTAGGIO CONTINUO PZ.Casagrande
 - FORO PER POSA DI TUBAZIONE INCLINOMETRICA


NOTA

Si riportano i seguenti elaborati di riferimento:

- CG0800PDRSRI5000000001E - Relazione tecnica illustrativa indagini geostatiche
- CG0800PZDSRI5000000001E - Planimetria indagini geostatiche Sicilia - Tav. 1
- CG0800P6DSRI5000000002E - Planimetria indagini geostatiche Sicilia - Tav. 2
- CG0800P6DSRI5000000003E - Planimetria indagini geostatiche Sicilia - Tav. 3
- CG0800P6DSRI5000000004E - Planimetria indagini geostatiche Sicilia - Tav. 4
- CG0800P6DSRI5000000006E - Planimetria indagini geostatiche Sicilia - Tav. 6
- CG0800P6DSRI5000000007E - Planimetria indagini geostatiche Sicilia - Tav. 7
- CG0800P6DSRI5000000008E - Planimetria indagini geostatiche Sicilia - Tav. 8
- CG0800P6DSRI5000000009E - Planimetria indagini geostatiche Sicilia - Tav. 9
- CG0800P6DSRI5000000010E - Planimetria indagini geostatiche Sicilia - Tav. 10
- CG0800P6DSRI5000000011E - Planimetria indagini geostatiche Sicilia - Tav. 11
- CG0800P6DSRI5000000012E - Planimetria indagini geostatiche Sicilia - Tav. 12

Stretto di Messina
Concessionaria per la progettazione, redazione e gestione del collegamento stabile tra la Sicilia e il Continente
Organo di Diritto Pubblico
(Legge n° 1158 del 12 dicembre 1971, modificata dal D.Lgs. n° 114 del 24 aprile 2003)

Eurolink

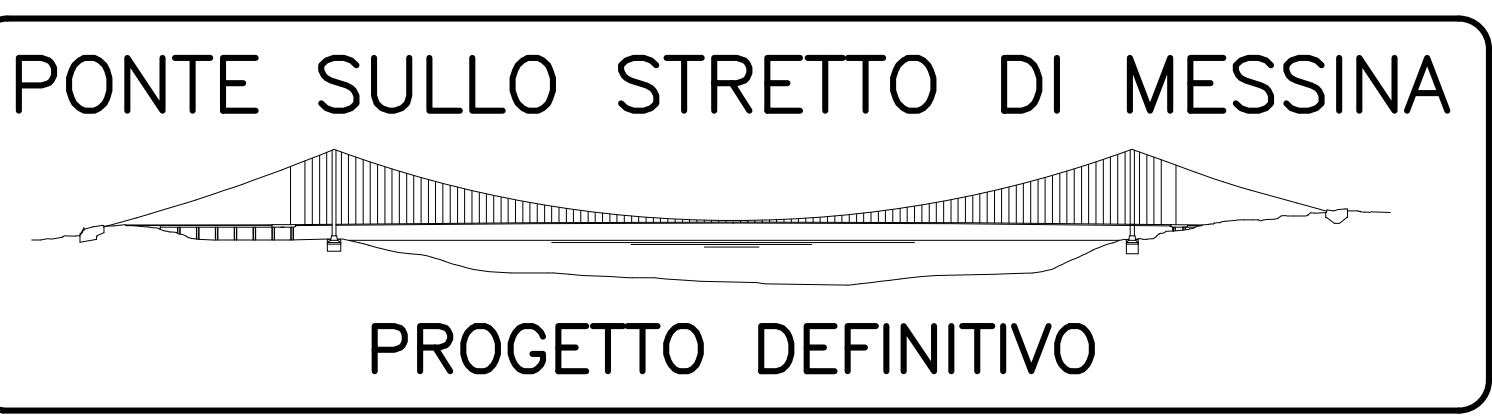

EUROLINK S.C.p.A.
IMPREGIO S.p.A. (Mandatataria)
SOCIETA ITALIANA PER CONDOTTE D'ACQUA S.p.A. (Mandatario)
COOPERATIVA MURATORI E CEMENTISTI - C.M.C. di Ravenna Soc. Coop. a.r.l. (Mandatario)
SACYR S.A.U. (Mandatario)
ISHIKAWAJIMA - HARIMA HEAVY INDUSTRIES CO. Ltd. (Mandatario)
A.C.I. S.C.P.A. - CONSORZIO STABILE (Mandatario)

PROGETTISTA Dott. Ing. G. Cassani Ordine Ingegneri Milano n° 2097	IL CONTRAENTE GENERALE Project Manager (Ing. P.P. Marchesini)	STRETTO DI MESSINA Direttore Generale e RUP Validazione (Ing. G. Finemeglio)	STRETTO DI MESSINA Amministratore Delegato (Dott. P. Cusco)
---	--	--	--

COLLEGAMENTI SICILIA **SRO198_F0**
RILIEVI ACCERT. E INDAGINI DI CAMPO-PIANO DELLE IND. GEOGNOSTICHE
ELEMENTI DI CARATTERE GENERALE
GENERALE
PLANIMETRIA INDAGINI GEOGNOSTICHE SICILIA - Tavola 5

CODICE: CG0800P6DSRI5000000001E

REV.	DATA	DESCRIZIONE	REDAITTO	VERIFICATO	APPROVATO
FO	20/06/2011	EMMISSIONE FINALE	L.BELLARDO	F.PENNINO	G.CASSANI