


PIAZZOLA DI MONTAGGIO CON STOCCAGGIO PARZIALE E ASSEMBLAGGIO IN 2 FASI

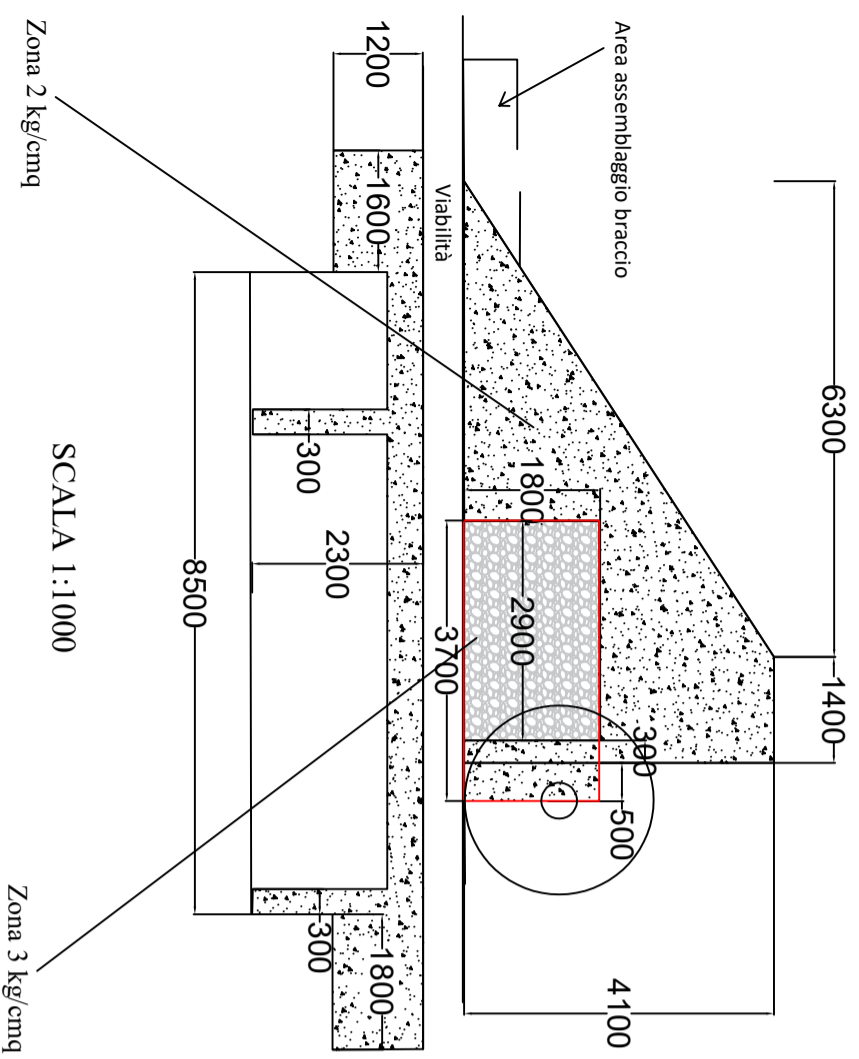


SCALA 1:1000

Zona 2 kg/cm²


PIAZZOLA DEFINITIVA

PIAZZOLA DI MONTAGGIO CON STOCCAGGIO TOTALE E ASSEMBLAGGIO IN 1 FASE

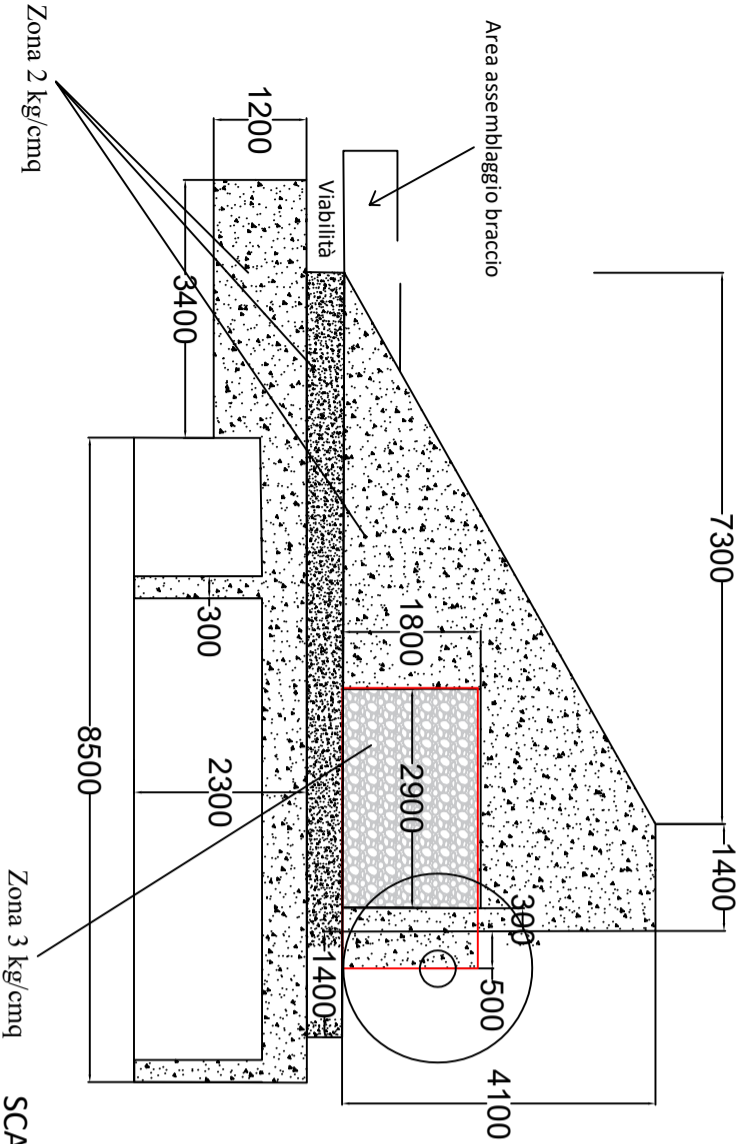


SCALA 1:1000


Zona 3 kg/cm²

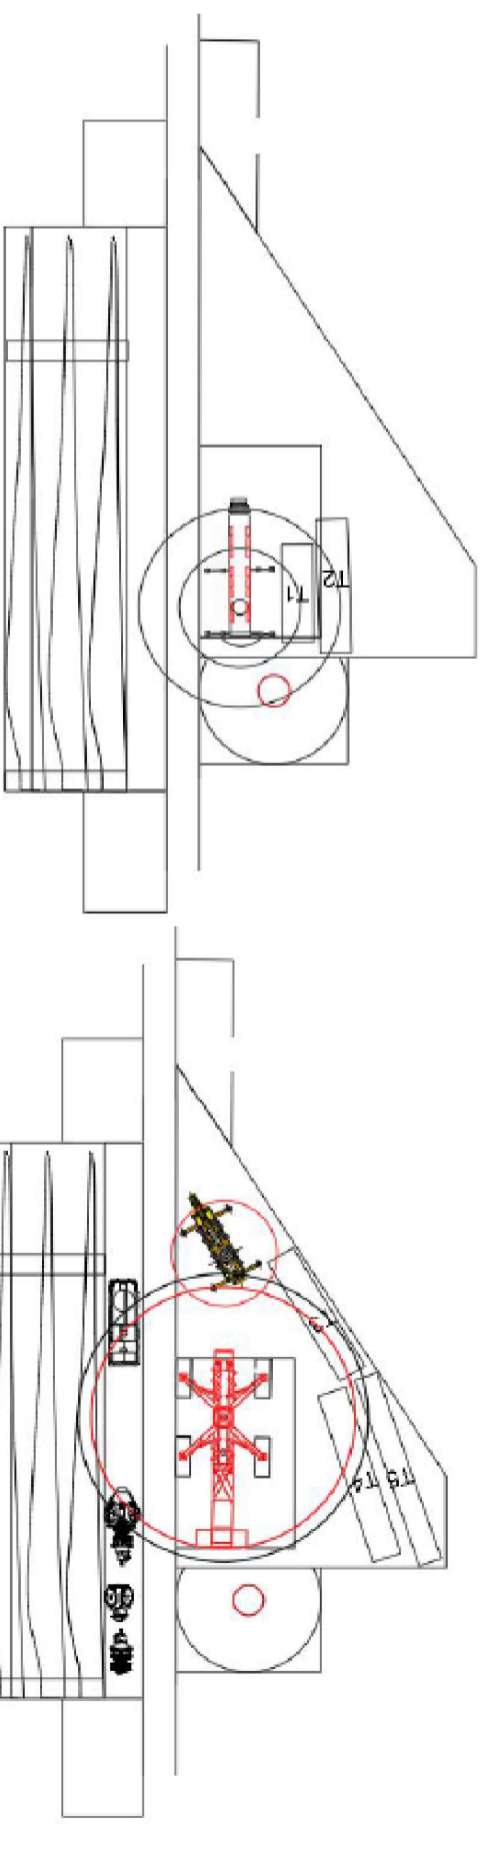

SCALA 1:900

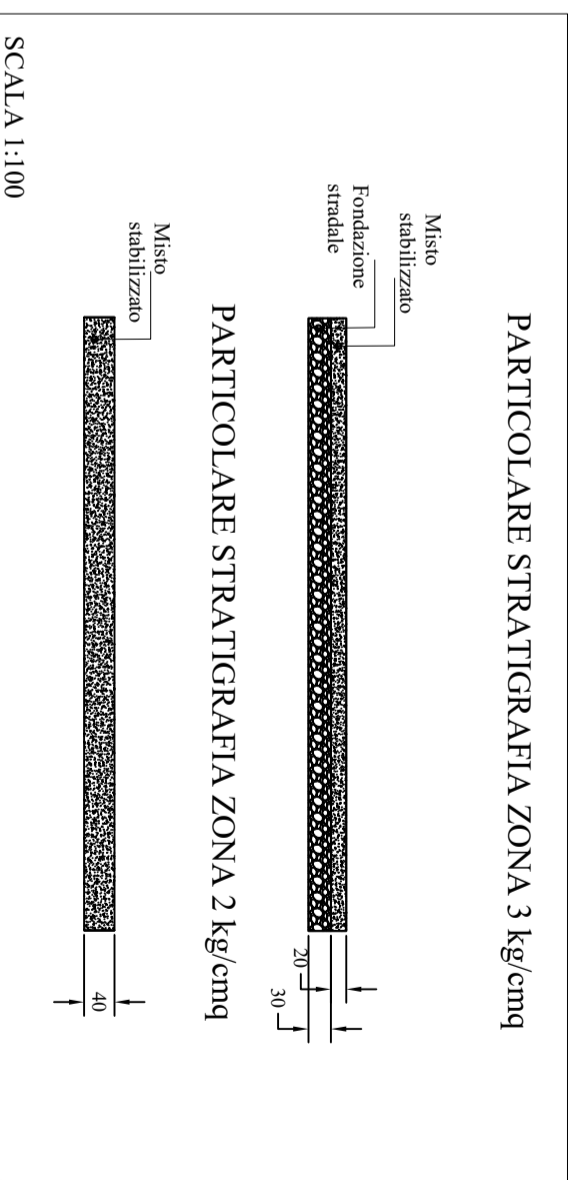

SCALA 1:100

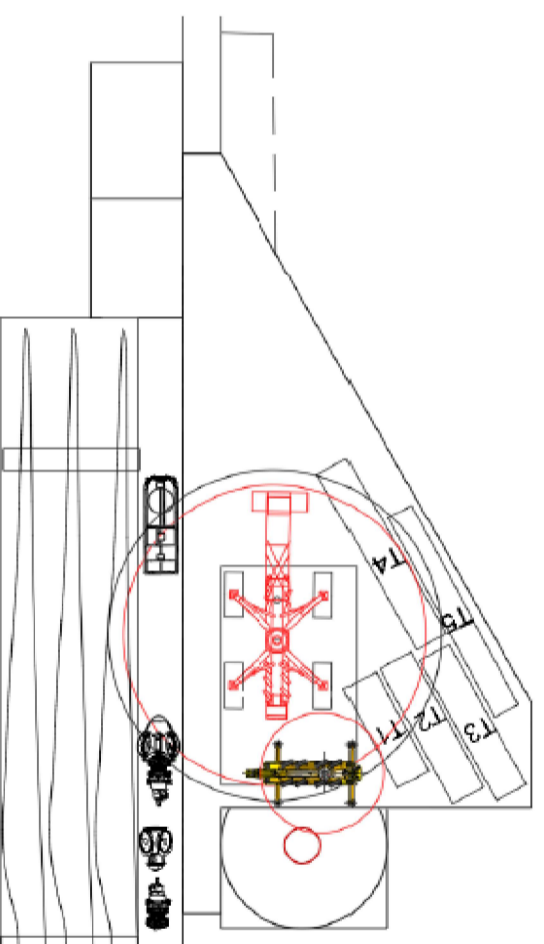

Impianto Eolico composto da n.11 aerogeneratori per una potenza complessiva di 48 MW nel Comune di Brindisi (BR) alla Località "Matte"'



Elaborato: Pianta piazzola temporanea e definitiva
 Numero elaborato: 01/01

IDENTIFICAZIONE ELABORATO			
Codice	Data	Scala	REV.
36PVT59_Pianta_piazzole	22/11/2019	Varie	00

Società: EN.IT S.R.L.
 Via Francia, 21/C
 37135 - Verona (VR)

