





STAZIONE TERNA

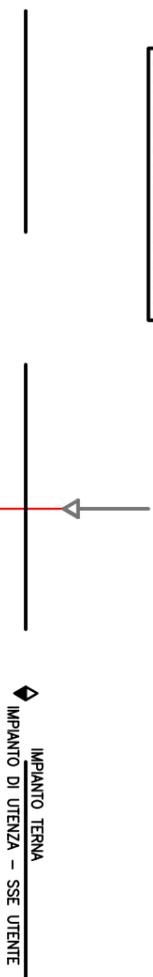

150kV - 1250A - ...kA - 50Hz

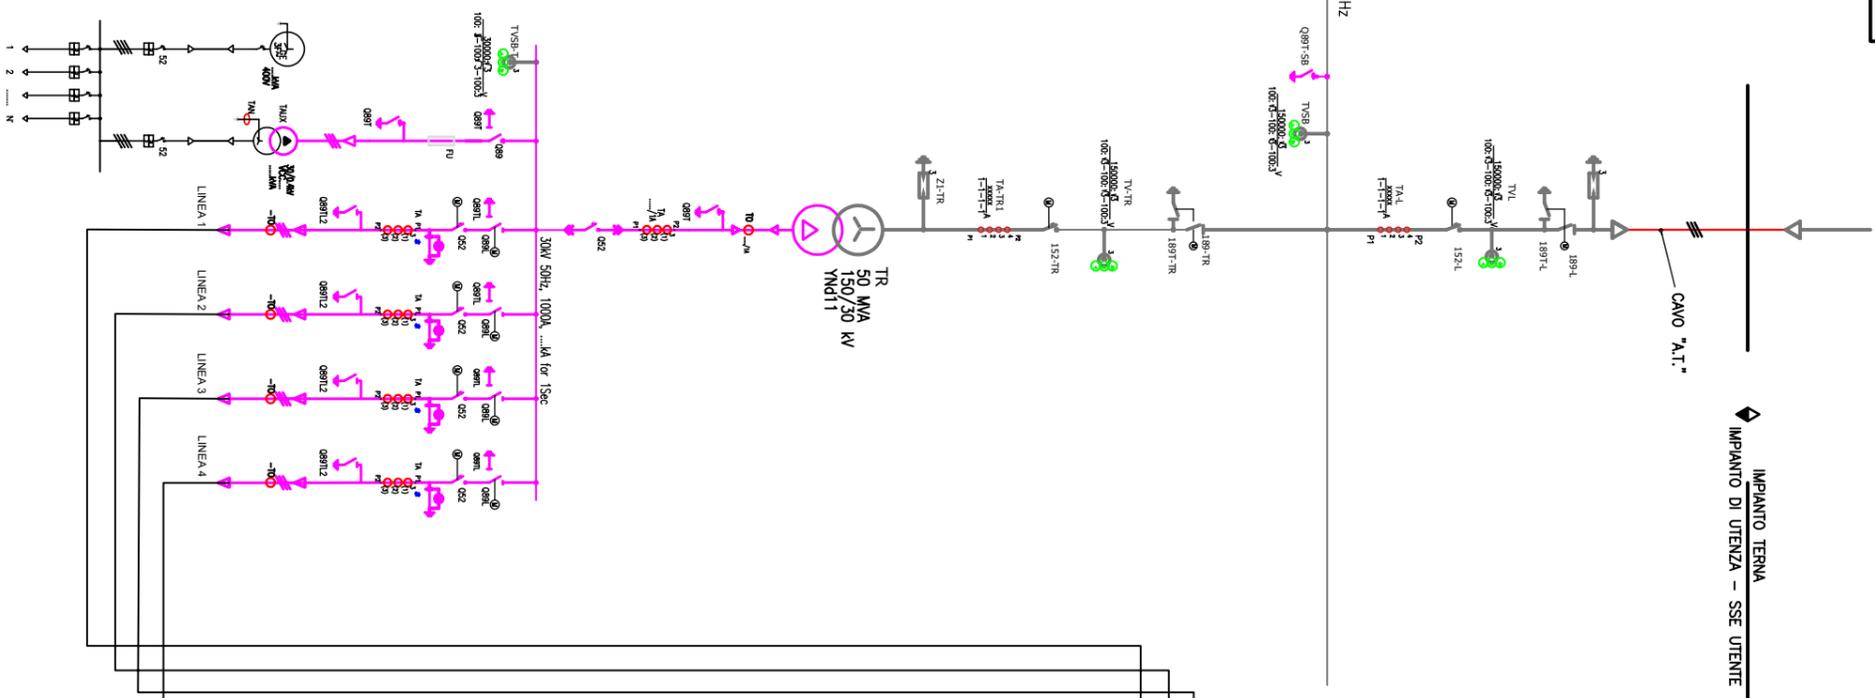

IMPIANTO EOLICO

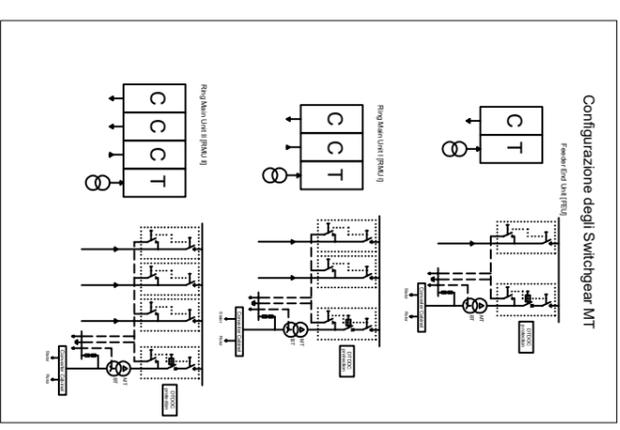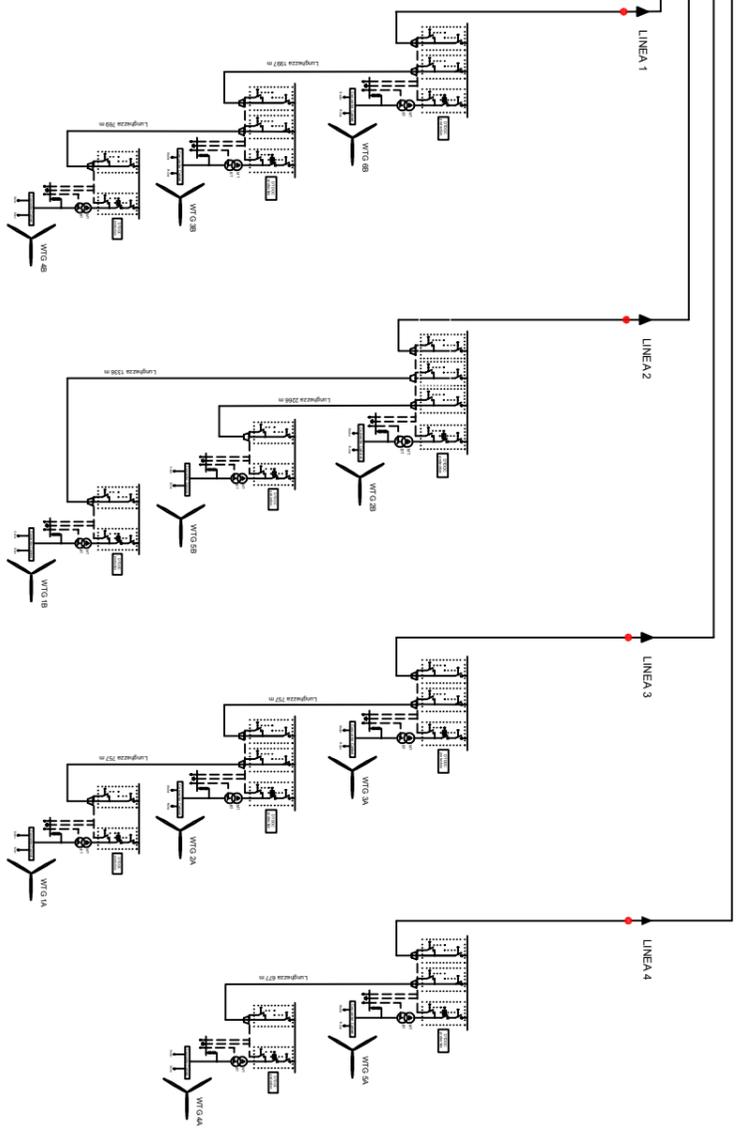

Impianto Eolico composto da n.11 aerogeneratori per una potenza complessiva di 48 MW nel Comune di Brindisi (BR) alla Località "Matte"™

Elaborato: Schema unifilare impianto
Numero elaborato: 01/01

IDENTIFICAZIONE ELABORATO			
Livello progettazione	Codice	Data	Scala REV.
36PVT59_SchemiUnifilare		21/11/2019	- 00

Società: EN.IT S.R.L.
Via Francia, 21/C
37135 - Verona (VR)

