


NOTE GENERALI

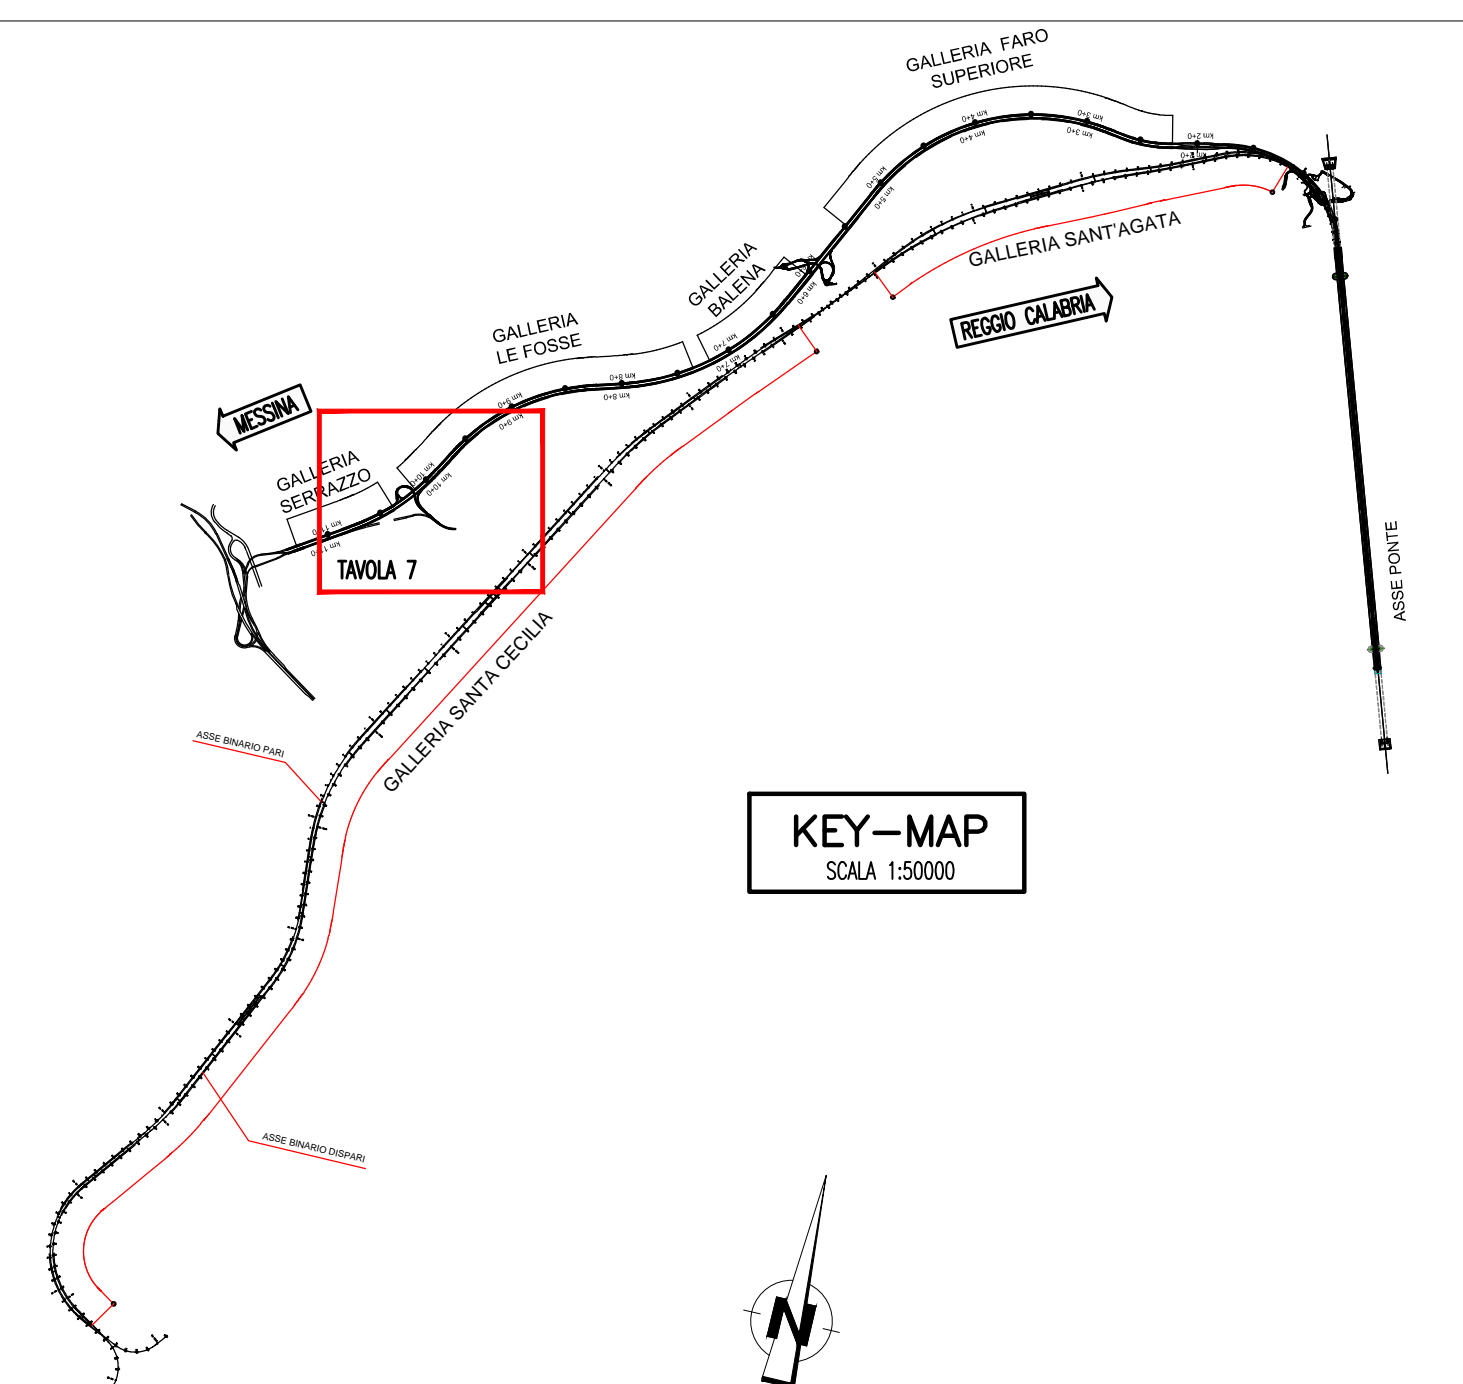

LEGENDA INDAGINI PREGRESSE

- SONDAGGI 1984
- SONDAGGI 1987
- SONDAGGI 1988
- SONDAGGI 1992
- SONDAGGI 2002

LEGENDA INDAGINI PROGETTO DEFINITIVO

- PROVA DI CARICO SU PIASTRA
- STESA SIMICA
- SONDAGGIO A CAROTAGGIO CONTINUO
- SONDAGGIO A CAROTAGGIO CONTINUO PZ.Tubo aperto
- SONDAGGIO A CAROTAGGIO CONTINUO PZ.Casagrande
- FORO PER POSA DI TUBAZIONE INCLINOMETRICA

NOTA

Si riportano i seguenti elaborati di riferimento:

- CG0800QPDSRI50000000001E - Relazione tecnica illustrativa indagini geognostiche
- CG0800QPDSRI50000000001E - Planimetria indagini geognostiche Sicilia - Tav. 1
- CG0800QPDSRI50000000002E - Planimetria indagini geognostiche Sicilia - Tav. 2
- CG0800QPDSRI50000000003E - Planimetria indagini geognostiche Sicilia - Tav. 3
- CG0800QPDSRI50000000004E - Planimetria indagini geognostiche Sicilia - Tav. 4
- CG0800QPDSRI50000000005E - Planimetria indagini geognostiche Sicilia - Tav. 5
- CG0800QPDSRI50000000006E - Planimetria indagini geognostiche Sicilia - Tav. 6
- CG0800QPDSRI50000000008E - Planimetria indagini geognostiche Sicilia - Tav. 8
- CG0800QPDSRI50000000009E - Planimetria indagini geognostiche Sicilia - Tav. 9
- CG0800QPDSRI50000000010E - Planimetria indagini geognostiche Sicilia - Tav. 10
- CG0800QPDSRI50000000011E - Planimetria indagini geognostiche Sicilia - Tav. 11
- CG0800QPDSRI50000000012E - Planimetria indagini geognostiche Sicilia - Tav. 12

Stretto di Messina
 Concessionaria per la progettazione, realizzazione e gestione del collegamento stabile tra la Sicilia e il Continente
 Organismo di diritto pubblico
 (Legge n° 1150 del 17 dicembre 1971, modificata dal D.Lgs. n° 114 del 24 aprile 2003)

PONTE SULLO STRETTO DI MESSINA
 PROGETTO DEFINITIVO

EUROLINK S.p.A.
 IMPREGILO S.p.A. (Mandatataria)
 SOCIETA' ITALIANA PER CONDOTTE D'ACQUA S.p.A. (Mandatario)
 COOPERATIVA MURATORI E CEMENTISTI - C.M.C. di Ravenna Soc. Coop. a.r.l. (Mandatario)
 SACVYR S.A.U. (Mandatario)
 ISHIKAWAJIMA - HARIMA HEAVY INDUSTRIES CO. Ltd. (Mandatario)
 A.C.I. S.C.P.A. - CONSORZIO STABILE (Mandatario)

PROGETTISTA <small>ING. G. CASATI</small> <small>Ordine Ingegneri Milano</small> <small>20097</small> <small>Data Ing. E. Pagnoni</small> <small>Ordine Ingegneri Milano</small> <small>n° 15458</small>	IL CONTRAENTE GENERALE <small>Project Manager</small> <small>(Ing. P.P. Marcheselli)</small>	STRETTO DI MESSINA <small>Direttore Generale e</small> <small>RUP Validazione</small> <small>(Ing. G. Timmenhelli)</small>	STRETTO DI MESSINA <small>Amministratore Delegato</small> <small>(Dott. P. Cucco)</small>
---	---	--	--

COLLEGAMENTI SICILIA SR0200_F0
 RILIEVI ACCERT. E INDAGINI DI CAMPO-PIANO DELLE IND. GEOGNOSTICHE
 ELEMENTI DI CARATTERE GENERALE
 GENERALE
 PLANIMETRIA INDAGINI GEOGNOSTICHE SICILIA - Tavola 7

REV.	DATA	DESCRIZIONE	REDATTO	VERIFICATO	APPROVATO
FO	20/06/2011	EMISSIONE FINALE	LEBILARDI	F.PENNINO	G.CASSANI