

Aerofoto


Scala 1:1000



Mappa Catastale

Scala 1:5000

— Area di intervento

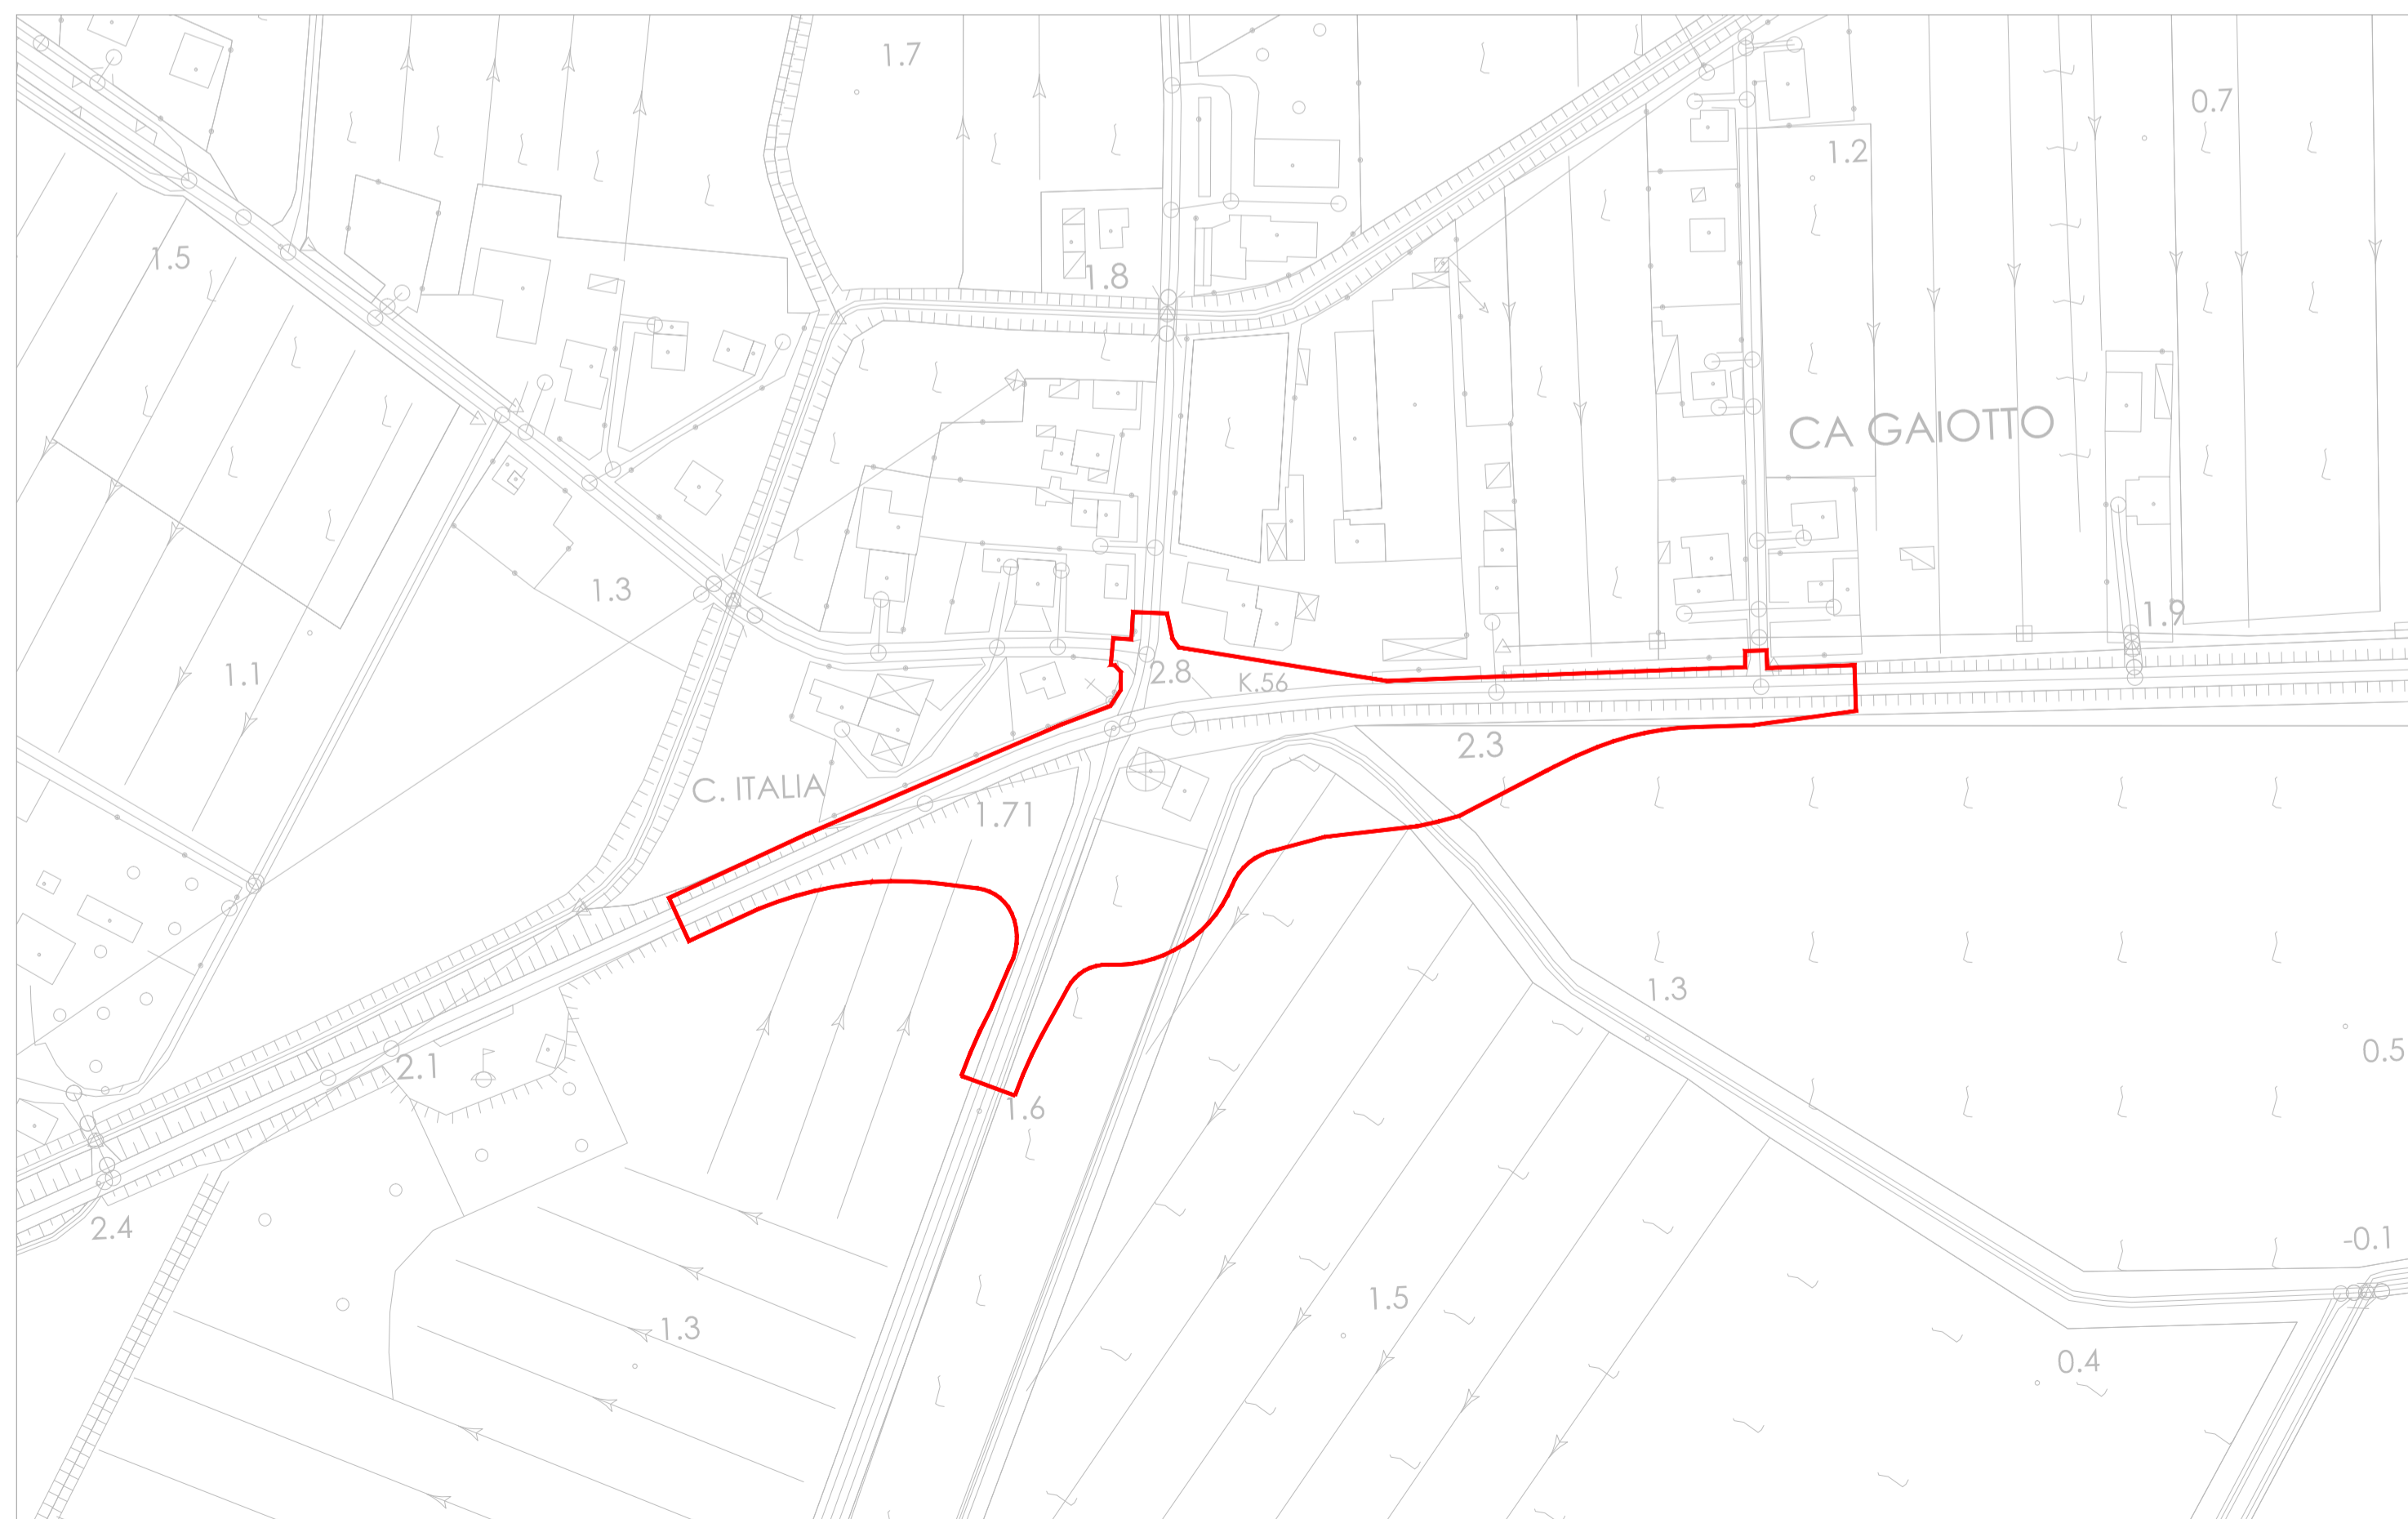

Carta Tecnica Regionale

Scala 1:2000



Coordinamento Territoriale Nord Est  
Area Compartimentale Veneto

LAVORI REALIZZAZIONE DI UN'INTERSEZIONE A ROTATORIA IN LOCALITÀ CA' GAIOTTO DI PORTOGRUARO AL KM 56+000 DELLA S.S. 14 "DELLA VENEZIA GIULIA"

PROGETTO DEFINITIVO

GRUPPO DI PROGETTAZIONE ANAS:  
Ing. Umberto Vassallo

GRUPPO DI PROGETTAZIONE ESTERNA:  
Ing. Otello Bergamo Ph.D.

COLLABORATORI:  
Ing. Massimiliano Pignat

VISTO: IL RESPONSABILE DEL PROCEDIMENTO  
Ing. Gabriella Manginelli

COORDINATORE DELLA SICUREZZA IN FASE DI PROGETTAZIONE:  
Ing. Otello Bergamo Ph.D.

INQUADRAMENTO TERRITORIALE

CODICE PROGETTO <b>196</b>		NOME FILE 196_PD_GEN_02_INQ_TER_V00	REV.	SCALA
		CODICE ELABORATO <b>GEN.02</b>	V00	var.
V04				
V03				
V02				
V01				
V00		ago 2019	MP	OB OB
REV.	DESCRIZIONE	DATA	REDATO	VERIFICATO APPROVATO