




Estratto P.A.T. - Carta dei Vincoli e della Pianificazione di Settore

Scala 1:5000

Norme tecniche

Vincoli
 Vincolo sismico O.P.C.M. 3274/2004 Art. 3.3
 Aree a pericolosità idraulica e idrogeologica in riferimento al P.A.I.
 P1 - Area a moderata pericolosità Art. 3.22
 Altri elementi
 Viabilità esistente - grande viabilità di progetto / Fasce di rispetto Art. 3.25
 Idrografia / Fasce di rispetto di profondità diverse - L.R. 11/2004 art. 41 lett. g) Art. 3.26

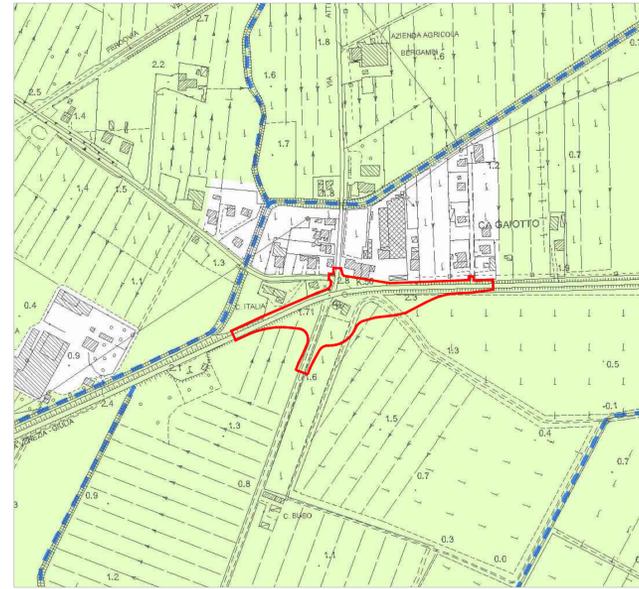

Estratto P.A.T. - Carta delle Invarianti

Scala 1:5000

Norme tecniche

Invarianti di natura agricola-produttiva
 Ambito dei vigneti DOC in aree a buona integrità fondiaria Art. 4.7.2




Estratto P.I. - Zonizzazione

Scala 1:5000

Norme tecniche

SISTEMA AMBIENTALE
 Zona E2 agricolo integra Art. 39
 Edificio o complesso di particolare valore storico ambientale Art. 42
 SISTEMA DELLA MOBILITÀ
 Fascia di rispetto ferroviario o stradale Art. 53

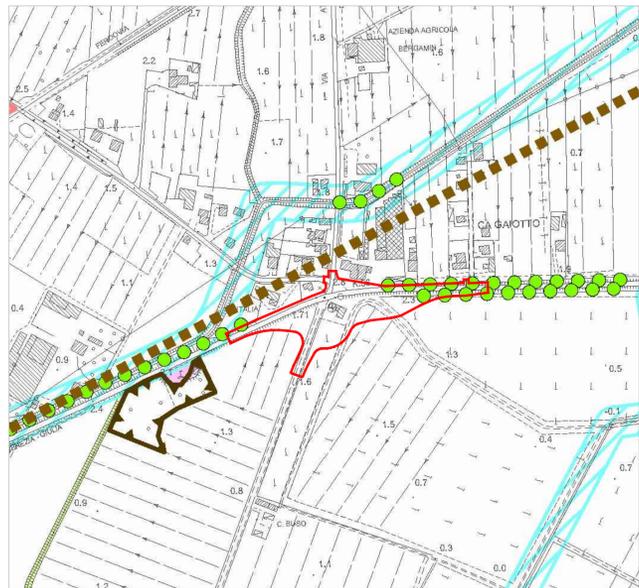


Estratto P.A.T. - Carta della Pianificazione di Livello Superiore

Scala 1:5000

Norme tecniche

Sistema Ambientale
 Elementi arborei e arbustivi lineari (PTCP art. 29) Art. 3.15

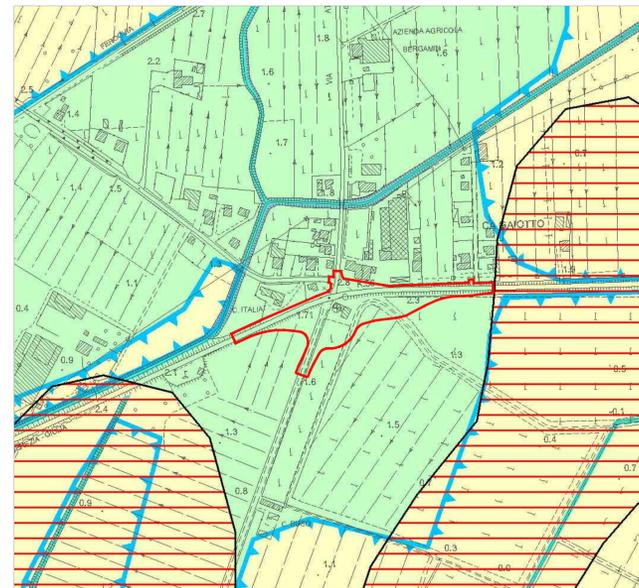


Estratto P.A.T. - Carta delle Fragilità

Scala 1:5000

Norme tecniche

Compatibilità geologica ai fini urbanistici
 Aree idonee Art. 5.1

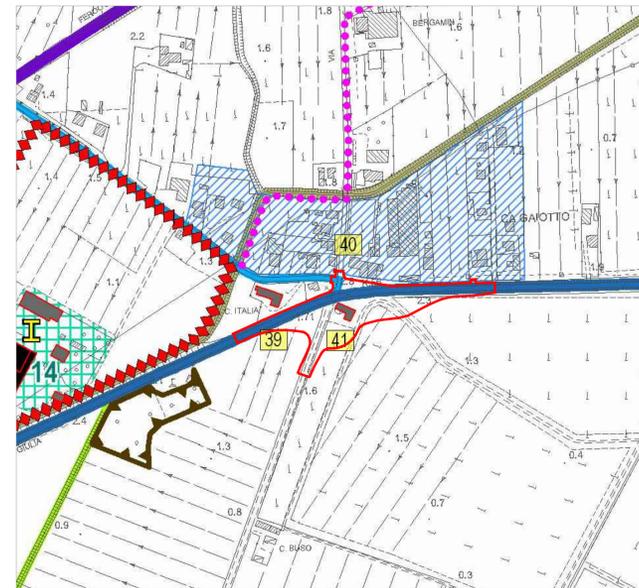

Estratto P.A.T. - Carta dei Trasformabilità

Scala 1:5000

Norme tecniche

Infrastrutture di maggior rilevanza
 Strade extraurbane principali di attraversamento
 Strade locali di collegamento
 Valori e tutele culturali
 Edifici e manufatti rurali storici / Insediamenti storici Art. 7.20



Coordinamento Territoriale Nord Est
 Area Compartimentale Veneto

LAVORI REALIZZAZIONE DI UN'INTERSEZIONE A ROTATORIA IN LOCALITÀ CA' GAIOTTO DI PORTOGRUARO AL KM 56+000 DELLA S.S. 14 "DELLA VENEZIA GIULIA"

PROGETTO DEFINITIVO

GRUPPO DI PROGETTAZIONE ANAS:
 Ing. Umberto Vassallo

GRUPPO DI PROGETTAZIONE ESTERNA:
 Ing. Otello Bergamo Ph.D.

COLLABORATORI:
 Ing. Massimiliano Pignat

VISTO: IL RESPONSABILE DEL PROCEDIMENTO
 Ing. Gabriella Manginelli

COORDINATORE DELLA SICUREZZA IN FASE DI PROGETTAZIONE:
 Ing. Otello Bergamo Ph.D.

INQUADRAMENTO URBANISTICO

CODICE PROGETTO 196		NOME FILE 196_PD_GEN_03_ING_URB_V00	REV.	SCALA
		CODICE ELABORATO GEN.03	V00	1:5000
V04				
V03				
V02				
V01				
V00		ago 2019	MP	OB
REV.	DESCRIZIONE	DATA	REDATO	VERIFICATO
				APPROVATO