


NOTE GENERALI

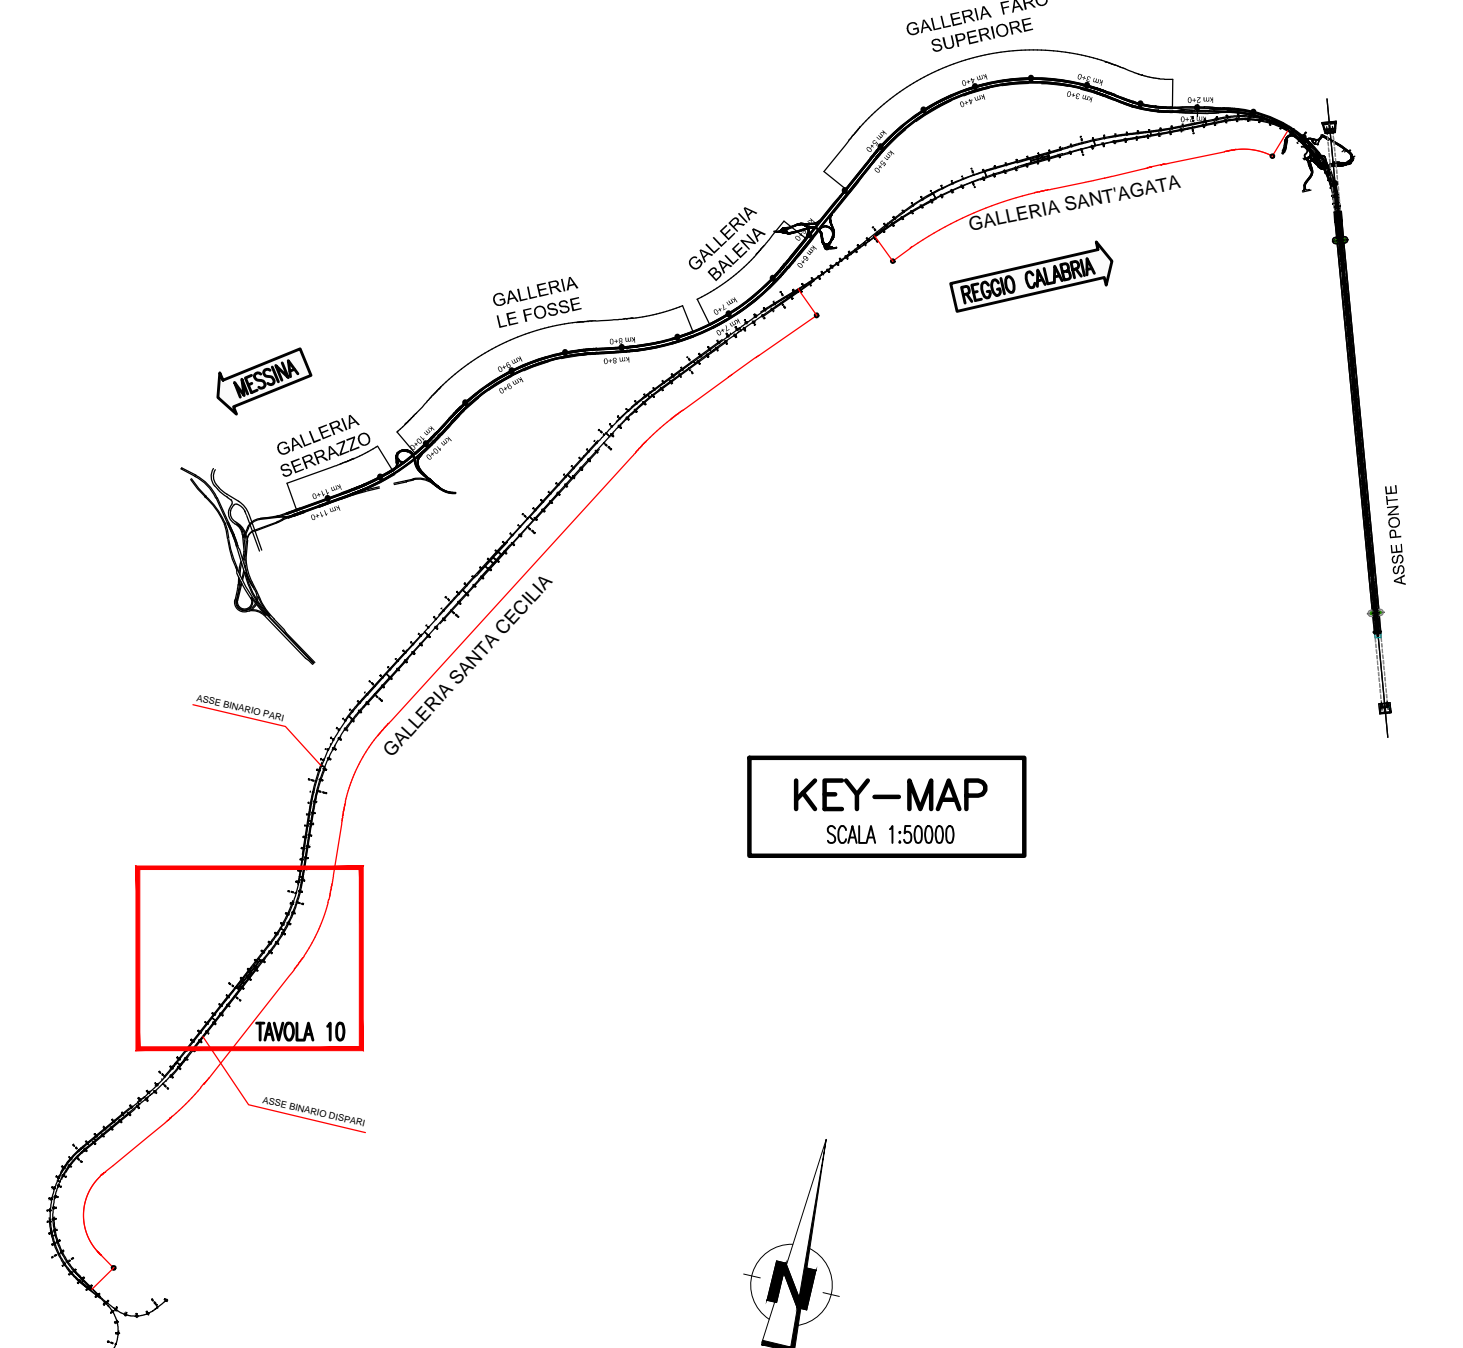

LEGENDA INDAGINI PREGRESSE

- SONDAGGI 1984
- SONDAGGI 1987
- SONDAGGI 1988
- SONDAGGI 1992
- SONDAGGI 2002

LEGENDA INDAGINI PROGETTO DEFINITIVO

- PDC PROVA DI CARICO SU PIASTRA
- STESA SISIMICA
- SONDAGGIO A CAROTAGGIO CONTINUO
- SONDAGGIO A CAROTAGGIO CONTINUO PZ.Tubo aperto
- SONDAGGIO A CAROTAGGIO CONTINUO PZ.Casagrande
- FORO PER POSA DI TUBAZIONE INCLINOMETRICA

NOTA

Si riportano i seguenti elaborati di riferimento:
 CG0800QPDSRI5000000001E - Relazione tecnica illustrativa indagini geognostiche
 CG0800QPDSRI5000000002E - Planimetria indagini geognostiche Sicilia - Tav. 1
 CG0800QPDSRI5000000003E - Planimetria indagini geognostiche Sicilia - Tav. 2
 CG0800QPDSRI5000000004E - Planimetria indagini geognostiche Sicilia - Tav. 3
 CG0800QPDSRI5000000005E - Planimetria indagini geognostiche Sicilia - Tav. 4
 CG0800QPDSRI5000000006E - Planimetria indagini geognostiche Sicilia - Tav. 5
 CG0800QPDSRI5000000007E - Planimetria indagini geognostiche Sicilia - Tav. 6
 CG0800QPDSRI5000000008E - Planimetria indagini geognostiche Sicilia - Tav. 7
 CG0800QPDSRI5000000009E - Planimetria indagini geognostiche Sicilia - Tav. 8
 CG0800QPDSRI5000000010E - Planimetria indagini geognostiche Sicilia - Tav. 9
 CG0800QPDSRI5000000011E - Planimetria indagini geognostiche Sicilia - Tav. 10
 CG0800QPDSRI5000000012E - Planimetria indagini geognostiche Sicilia - Tav. 11

Stretto di Messina
 Concessionaria per la progettazione, realizzazione e gestione del collegamento stabile tra lo Stretto e il Continente
 Organismo di Diritto Pubblico
 (Legge n° 1150 del 21 dicembre 1971, modificata dal D.Lgs. n° 114 del 24 aprile 2000)

PONTE SULLO STRETTO DI MESSINA
 PROGETTO DEFINITIVO

EUROLINK S.C.p.A.
 IMPREGILO S.p.A. (Mandatataria)
 SOCIETA' ITALIANA PER CONDOTTE D'ACQUA S.p.A. (Mandatante)
 COOPERATIVA MURATORI E CEMENTISTI - C.M.C. di Ravenna Soc. Coop. a.r.l. (Mandatante)
 SACVY S.A.U. (Mandatante)
 ISHIKAWAJIMA - HARIMA HEAVY INDUSTRIES CO. Ltd. (Mandatante)
 A.C.I. S.C.P.A. - CONSORZIO STABILE (Mandatante)

PROGETTISTA Dotti Ing. G. Casati Ordine Ingegneri Milano n° 20997 Data Ing. E. Pagnoni Ordine Ingegneri Milano n° 15458	IL CONTRAENTE GENERALE Project Manager (Ing. P.P. Marchesini)	STRETTO DI MESSINA Direttore Generale e RUP Validazione (Ing. G. Timmenhelli)	STRETTO DI MESSINA Amministratore Delegato (Dott. P. Cucco)
--	--	---	--

COLLEGAMENTI SICILIA
 RILIEVI ACCERT. E INDAGINI DI CAMPO-PIANO DELLE IND. GEOGNOSTICHE
 ELEMENTI DI CARATTERE GENERALE
 GENERALE
 PLANIMETRIA INDAGINI GEOGNOSTICHE SICILIA - Tavola 10

REV.	DATA	DESCRIZIONE	REDATTO	VERIFICATO	APPROVATO
FO	20/06/2011	EMISSIONE FINALE	L.BELARDO	F.PENNINO	G.CASSANI