


NOTE GENERALI

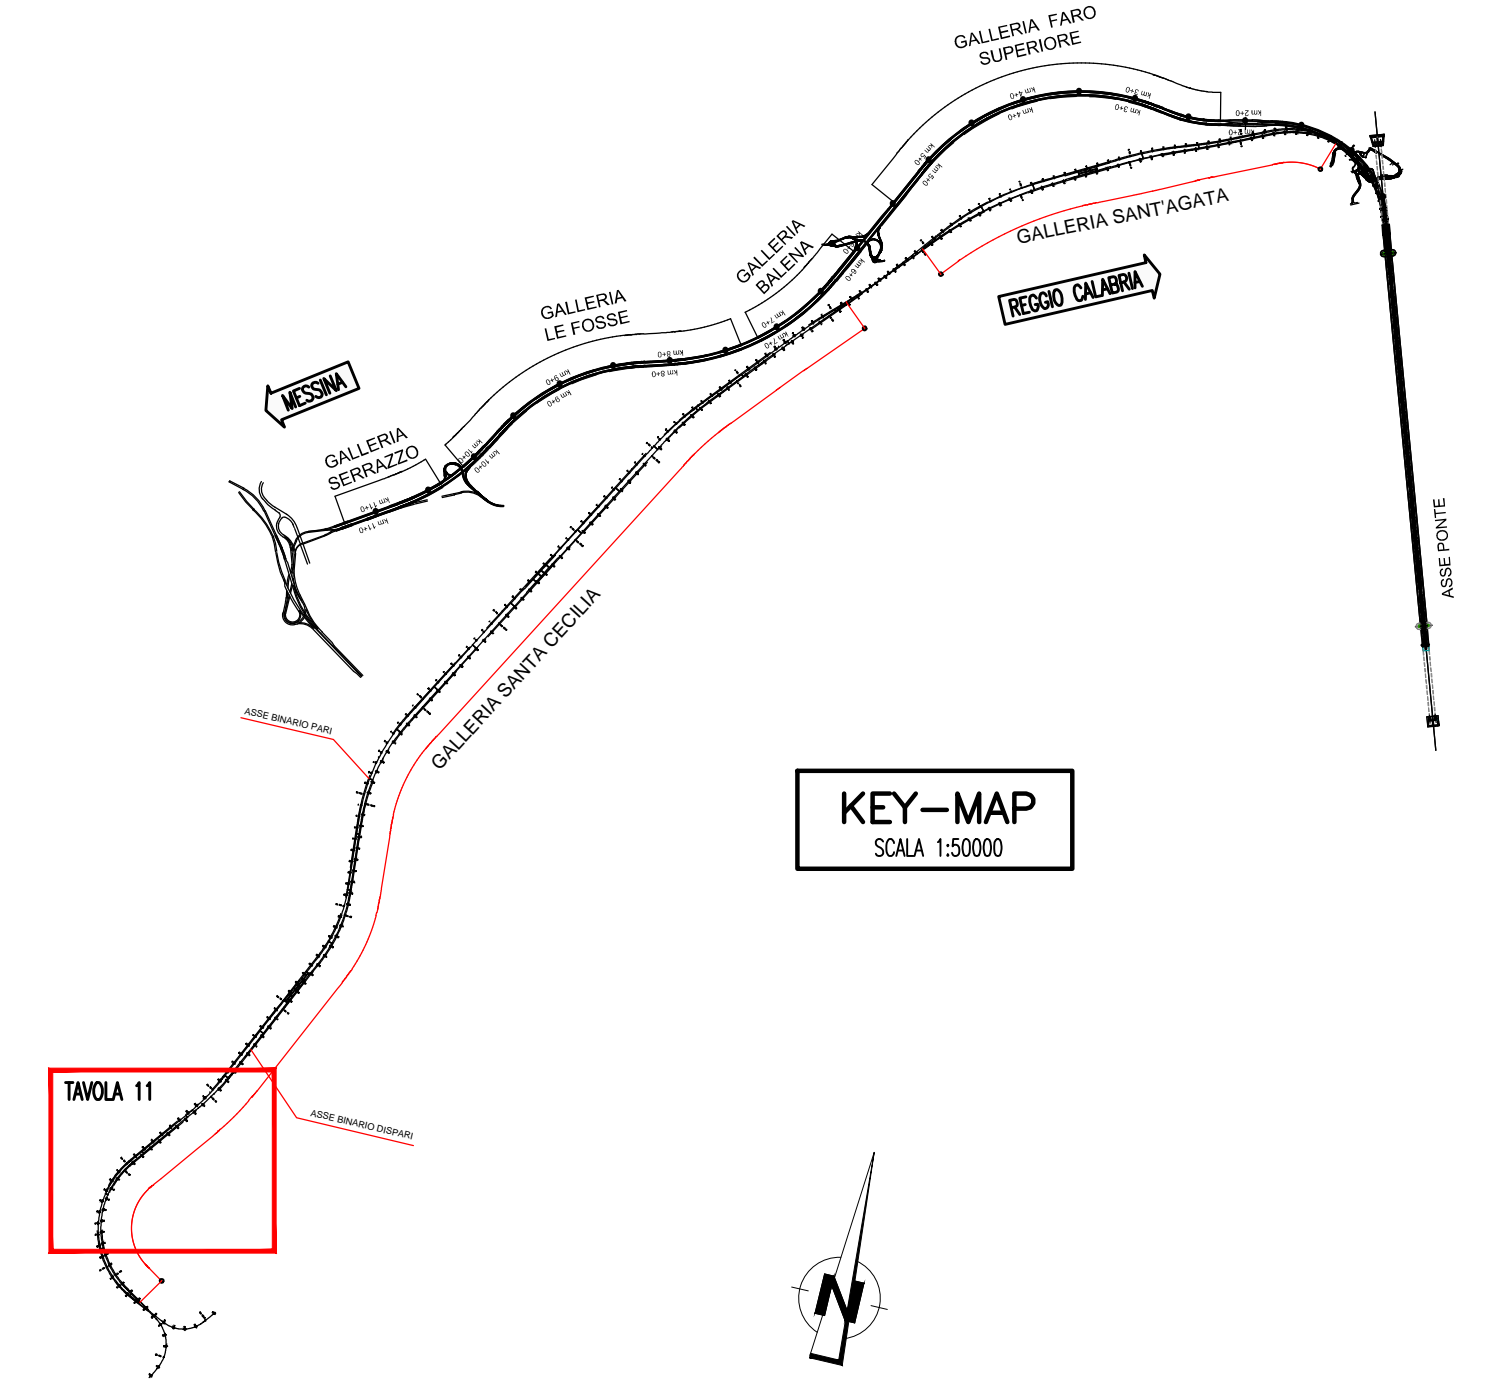

LEGENDA INDAGINI PREGRESSE

- SONDAGGI 1984
- SONDAGGI 1987
- SONDAGGI 1988
- SONDAGGI 1992
- SONDAGGI 2002

LEGENDA INDAGINI PROGETTO DEFINITIVO

- PDC PROVA DI CARICO SU PIASTRA
- SR STESA SISIMICA
- SONDAGGIO A CAROTTAGGIO CONTINUO
- SONDAGGIO A CAROTTAGGIO CONTINUO PZ.Tubo aperto
- SONDAGGIO A CAROTTAGGIO CONTINUO PZ.Casagrande
- FORO PER POSA DI TUBAZIONE INCLINOMETRICA

NOTA

Si riportano i seguenti elaborati di riferimento:
 CG0800QP6DSRII5000000001E - Relazione tecnica illustrativa indagini geognostiche
 CG0800QP6DSRII5000000001E - Planimetria indagini geognostiche Sicilia - Tav. 1
 CG0800QP6DSRII5000000003E - Planimetria indagini geognostiche Sicilia - Tav. 2
 CG0800QP6DSRII5000000004E - Planimetria indagini geognostiche Sicilia - Tav. 3
 CG0800QP6DSRII5000000005E - Planimetria indagini geognostiche Sicilia - Tav. 4
 CG0800QP6DSRII5000000006E - Planimetria indagini geognostiche Sicilia - Tav. 5
 CG0800QP6DSRII5000000007E - Planimetria indagini geognostiche Sicilia - Tav. 6
 CG0800QP6DSRII5000000008E - Planimetria indagini geognostiche Sicilia - Tav. 7
 CG0800QP6DSRII5000000009E - Planimetria indagini geognostiche Sicilia - Tav. 8
 CG0800QP6DSRII500000010E - Planimetria indagini geognostiche Sicilia - Tav. 9
 CG0800QP6DSRII500000011E - Planimetria indagini geognostiche Sicilia - Tav. 10
 CG0800QP6DSRII500000012E - Planimetria indagini geognostiche Sicilia - Tav. 12

Stretto di Messina
Concessionaria per la progettazione, redazione e gestione del collegamento stabile tra la Sicilia e il Continente (Legge n° 1158 del 12 dicembre 1971, modificata dal D.Lgs. n° 114 del 24 aprile 2000)

PONTE SULLO STRETTO DI MESSINA
 PROGETTO DEFINITIVO

EUROLINK S.p.A.
 IMPREGILO S.p.A. (Mandataria)
 SOCIETA' ITALIANA PER CONDOTTE D'ACQUA S.p.A. (Mandatario)
 COOPERATIVA MURATORI E CEMENTISTI - C.M.C. di Ravenna Soc. Coop. a.r.l. (Mandatario)
 SACYS S.A.U. (Mandatario)
 ISHIKAWAJIMA - HARIMA HEAVY INDUSTRIES CO. Ltd. (Mandatario)
 A.C.I. S.C.P.A. - CONSORZIO STABILE (Mandatario)

PROGETTISTA RSC S.p.A. Data: Ing. G. Corbelli Ordine Ingegneri Milano n° 2097 Data: Ing. E. Pagnoni Ordine Ingegneri Milano n° 15458	IL CONTRAENTE GENERALE Project Manager (Ing. P.P. Marcheselli)	STRETTO DI MESSINA (Direttore Generale e RUP) Valutazione (Ing. G. Timmemghi)	STRETTO DI MESSINA Amministratore Delegato (Dott. P. Cucco)
--	---	--	--

COLLEGAMENTI SICILIA SR0204_F0
 RILIEVI ACCERT. E INDAGINI DI CAMPO-PIANO DELLE IND. GEOGNOSTICHE
 ELEMENTI DI CARATTERE GENERALE
 GENERALE
 PLANIMETRIA INDAGINI GEOGNOSTICHE SICILIA - Tavola 11

REV.	DATA	DESCRIZIONE	REDATTO	VERIFICATO	APPROVATO
FO	20/06/2011	EMISSIONE FINALE	LIBELLARDO	F. PENNINO	G. CASSANI

Foglio 11 di 12