


PLANIMETRIA STATO ATTUALE

TAVOLA 1

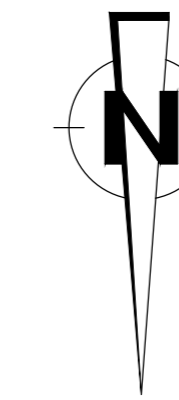


NOTE GENERALI

LEGENDA RETI TECNOLOGICHE

- GAS — GAS — GAS — RETE GAS
- - - - - RETE ELETTRICA E ILLUMINAZIONE PUBBLICA
- - - - - RETE ACQUEDOTTI E FOGNATURE
- TEL — TEL — TEL — RETE TELEFONICA

QUADRO DI UNIONE

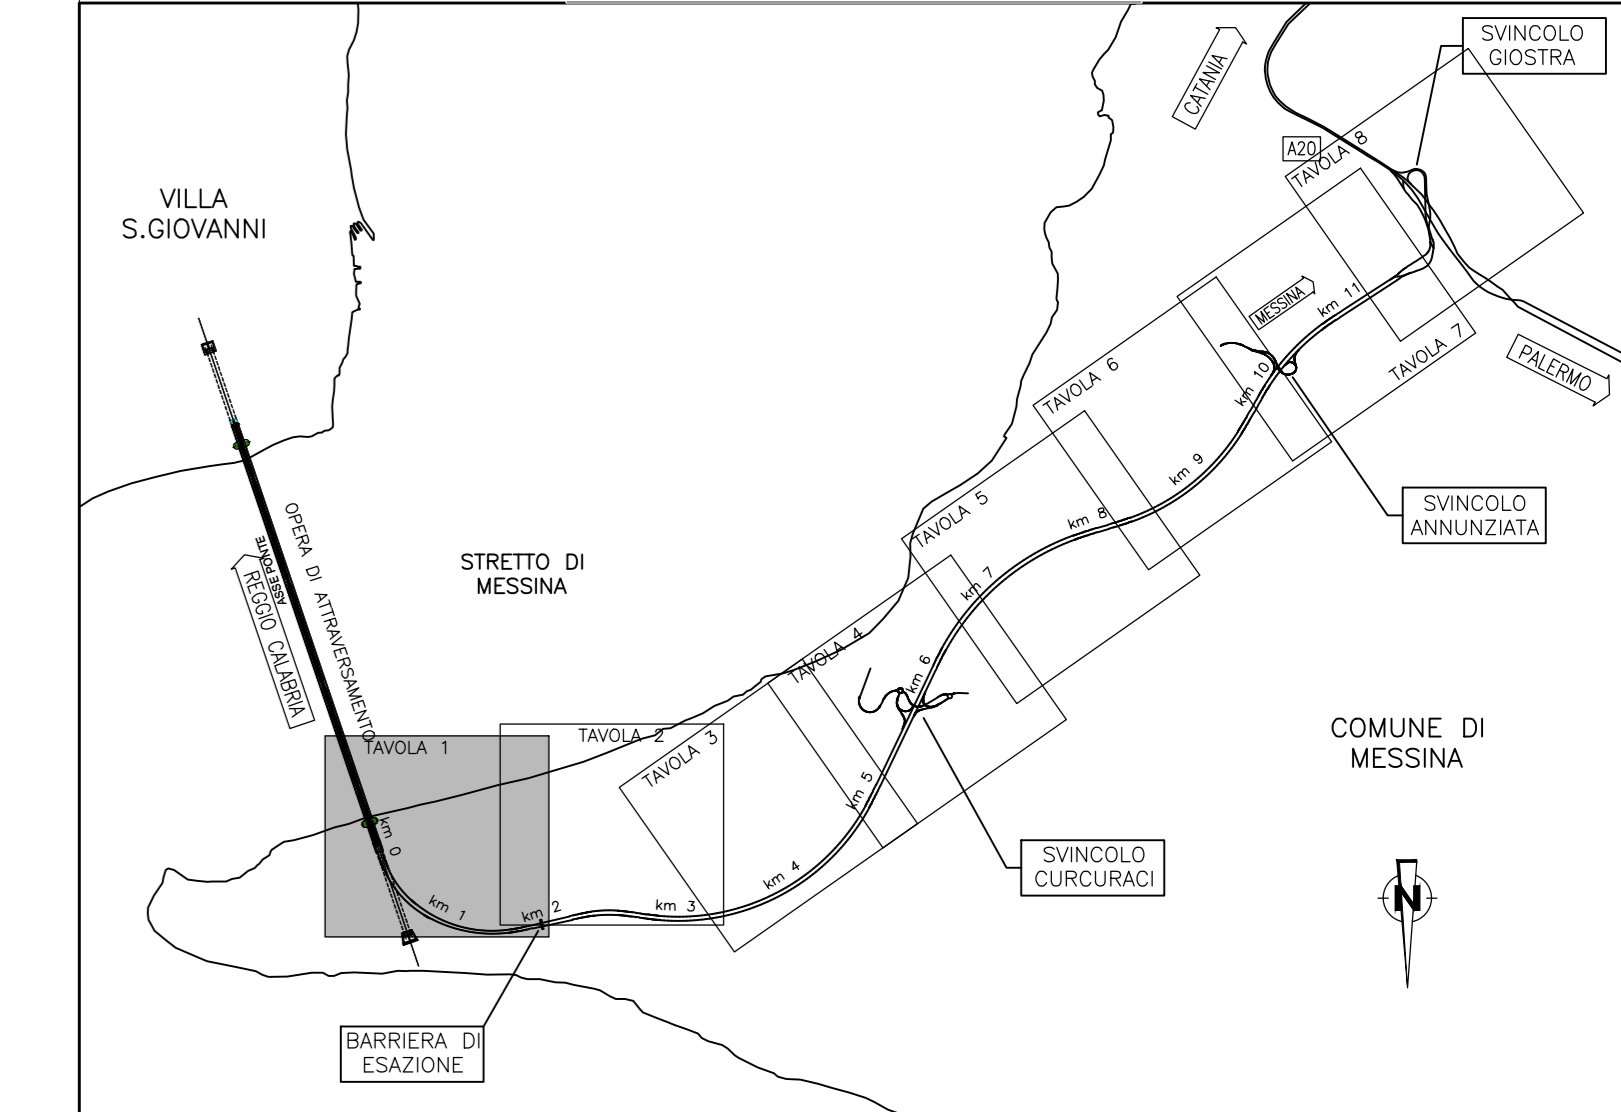


Stretto di Messina

Concessionario per la progettazione, realizzazione e gestione del collegamento stabile tra la Sicilia e il Continente
 Direzione di Stato Pubblico
 (Legge n° 1158 del 17 dicembre 1971, modificata dal D.Lgs. n° 114 del 24 aprile 2003)



PONTE SULLO STRETTO DI MESSINA

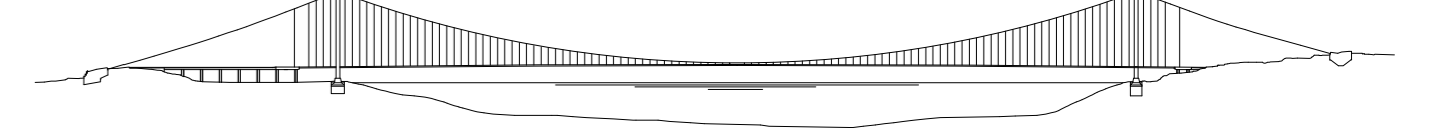

PROGETTO DEFINITIVO

EUROLINK S.C.p.A.
 IMPREGILO S.p.A. (Mandataria)
 SOCIETA' ITALIANA PER CONDOTTE D'ACQUA S.p.A. (Mandatario)
 COOPERATIVA MURATORI E CEMENTISTI - C.M.C. di Ravenna Soc. Coop. a.s.r.l. (Mandatario)
 SACYR S.A.U. (Mandatario)
 ISHIKAWAJIMA - HARIMA HEAVY INDUSTRIES CO. Ltd. (Mandatario)
 A.C.I. S.C.P.A. - CONSORZIO STABILE (Mandatario)

IL PROGETTISTA Dot. Ing. F. Colla Ordine Ingegneri Milano n° 20355	IL CONTRAENTE GENERALE Project Manager (Ing. P.P. Marcheselli)	STRETTO DI MESSINA Direttore Generale e RUP Iscrizione (Ing. G. Fiammenghi)	STRETTO DI MESSINA Amministratore Delegato (Dott. P. Cucco)
---	--	--	---

COLLEGAMENTI SICILIA SS0005_F0
 PARTE GENERALE STRADALE - OPERE CIVILI
 TRACCIAMENTO PLANOALTIMETRICO, SEZIONI E GEOMETRIA CORPO STRADALE
 GENERALE
 PLANIMETRIA STATO ATTUALE - TAVOLA 1

CODICE CG0700P6D5G5T5G00000001F0	SCALA 1:2000
REV. DATA FO 20/06/2011	DESCRIZIONE EMISSIONE FINALE
REDAITTO B. LO GIUBICE, F. BERTONI, F. COLLA	VERIFICATO F. COLLA
APPROVATO	