


LEGENDA RETI TECNOLOGICHE

- GAS — GAS — GAS — RETE GAS
- — — — — RETE ELETTRICA E ILLUMINAZIONE PUBBLICA
- - - - - RETE ACQUEDOTTI E FOGNATURE
- TEL — TEL — TEL — RETE TELEFONICA

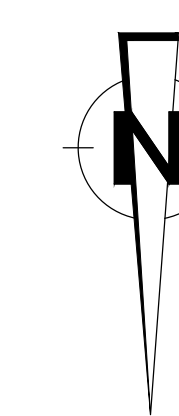

COMUNE DI MESSINA

PROVINCIA DI MESSINA

Case Serone

Madonna dei Miracoli

STRADA PANORAMICA


ASSE CARREGGIATA DIREZIONE REGGIO CALABRIA

ASSE CARREGGIATA DIREZIONE MESSINA

MORTELLE

S.S. 113 dir

QUADRO DI UNIONE

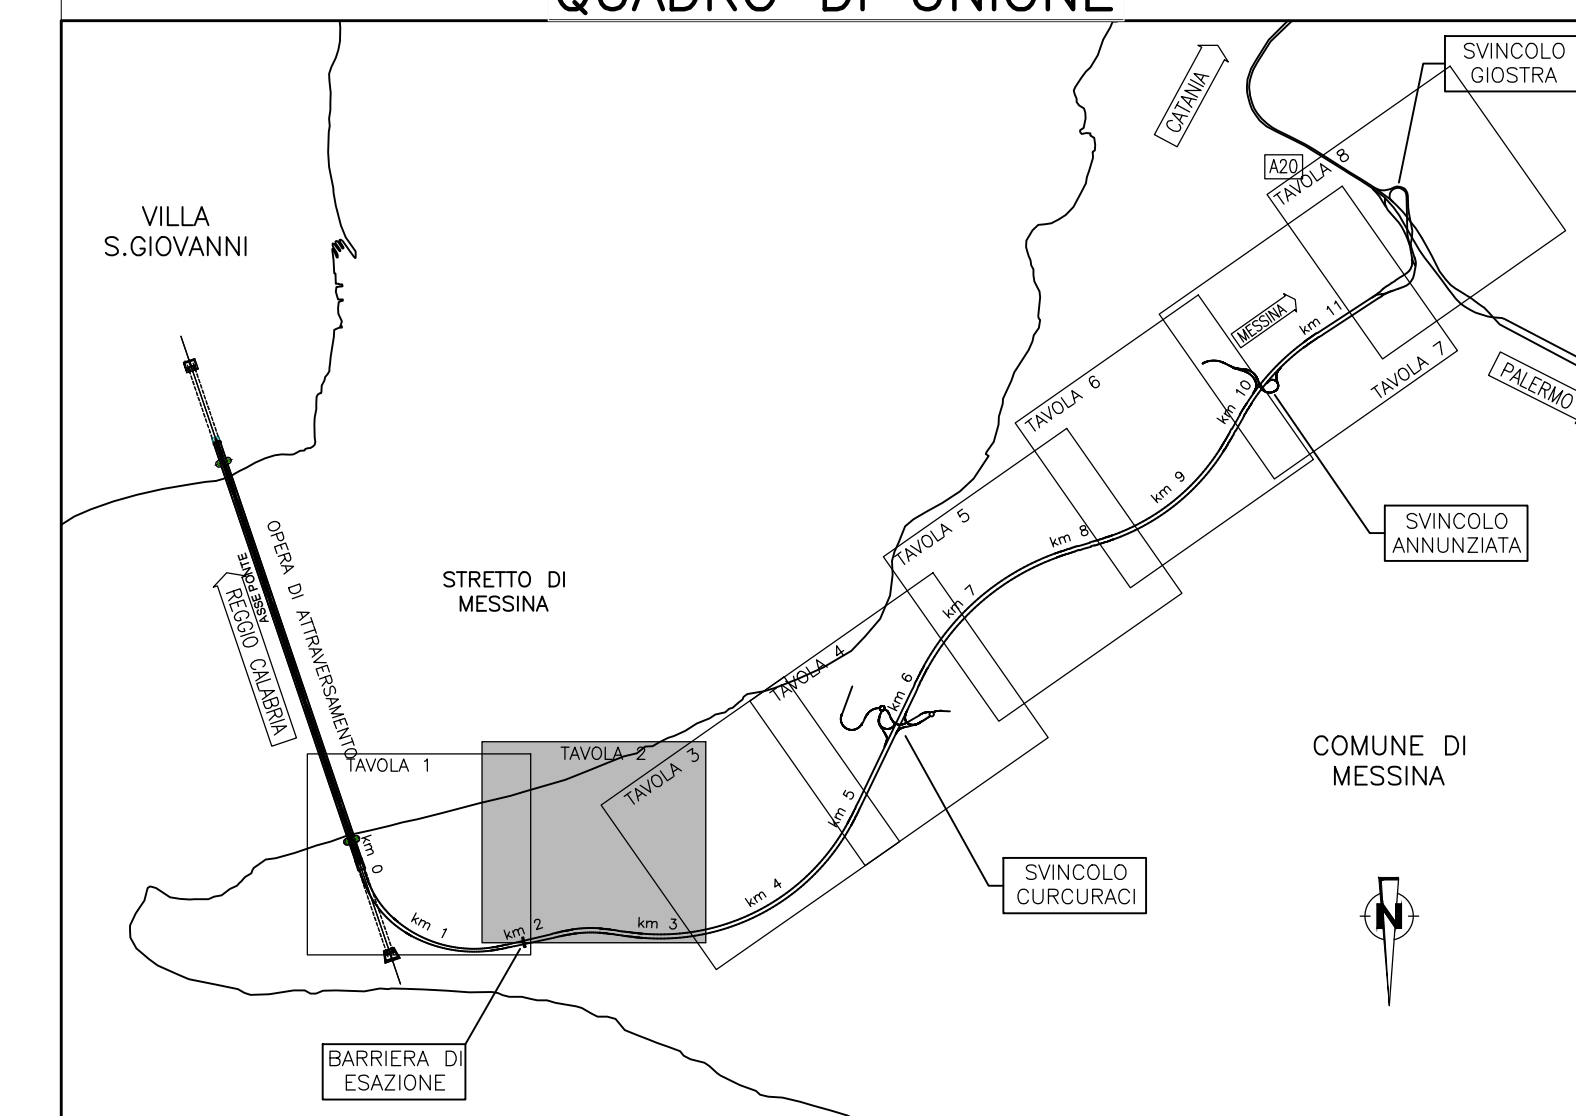


Stretto di Messina

Concessionaria per la progettazione, redazione e gestione del collegamento stabile tra lo Stretto e il Continente
Organismo di diritto pubblico
[Legge n° 1158 del 17 dicembre 1971, modificata dal D.Lgs. n° 114 del 24 aprile 2002]



PONTE SULLO STRETTO DI MESSINA

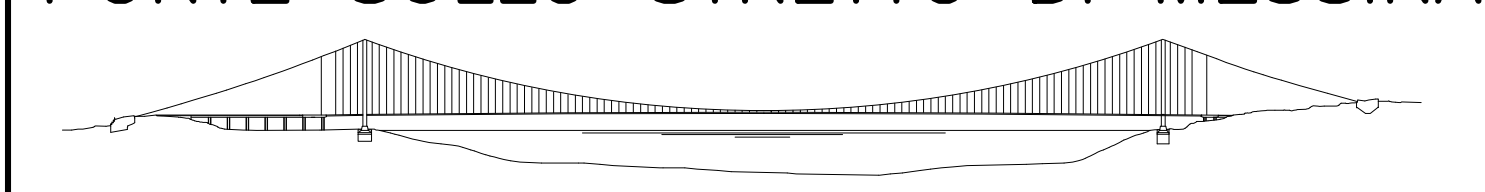

PROGETTO DEFINITIVO

EUROLINK S.p.A.
 IMPREGILO S.p.A. (Mandatante)
 SOCIETA' ITALIANA PER CONDOTTE D'ACQUA S.p.A. (Mandatante)
 COOPERATIVA MURATORI E CEMENTISTI - C.M.C. di Ravenna Soc. Coop. a.r.l. (Mandatante)
 ISHIKAWAJIMA - HARIMA HEAVY INDUSTRIES CO. Ltd. (Mandatante)
 A.C.I. S.C.P.A. - CONSORZIO STABILE (Mandatante)

IL PROGETTISTA Dott. Ing. F. Colli Ordine Ingegneri Milano n° 26305 SINA Dott. Ing. E. Pagani Ordine Ingegneri Milano n° 15408	IL CONTRAENTE GENERALE Project Manager (Ing. P.P. Marcheselli)	STRETTO DI MESSINA Direttore Generale II RUP Validazione (Ing. G. Fiammenghi)	STRETTO DI MESSINA Amministratore Delegato (Dott. P. Cucco)
---	----------------------------------------------------------------------	----------------------------------------------------------------------------------------	-------------------------------------------------------------------

COLLEGAMENTI SICILIA SS0006.FO
 PARTE GENERALE STRADALE - OPERE CIVILI
 TRACCIAMENTO PLANOALTIMETRICO, SEZIONI E GEOMETRIA CORPO STRADALE
 GENERALE
 PLANIMETRIA STATO ATTUALE - TAVOLA 2

CODICE CG0700P6D5G5T5G00000002FO	SCALA 1 : 2000
REV. DATA FO 20/06/2011	DESCRIZIONE EMISSIONE FINALE
REDATTO B. LO GIUDICE	VERIFICATO F. BERTONI
APPROVATO F. COLLA	NOME DEL FILE: SS0006.FO.dwg