


LEGENDA RETI TECNOLOGICHE

- GAS — GAS — GAS — RETE GAS
- — — — — RETE ELETTRICA E ILLUMINAZIONE PUBBLICA
- — — — — RETE ACQUEDOTTI E FOGNATURE
- TEL — TEL — TEL — RETE TELEFONICA


QUADRO DI UNIONE

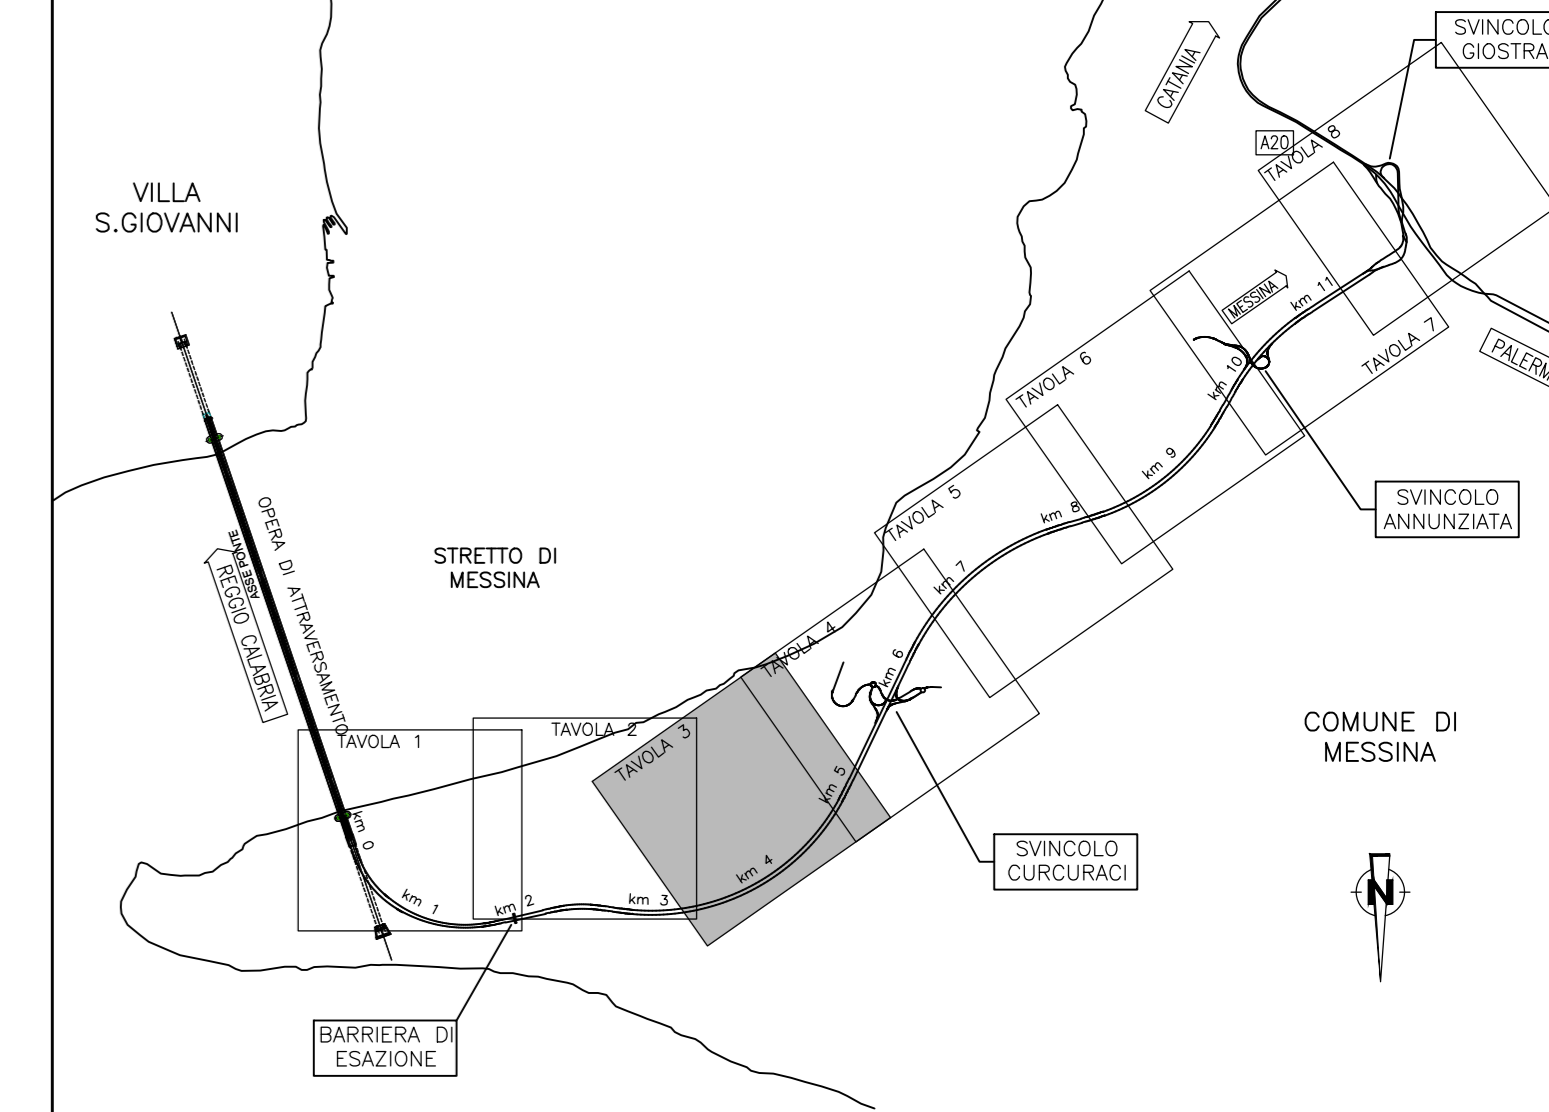

Concessionario per la progettazione, realizzazione e gestione del collegamento stabile tra la Sicilia e il Continente
Regione di Sicilia pubblica
 (Legge n° 1158 del 17 dicembre 1971, modificata dal D.Lgs. n° 114 del 24 aprile 2003)



PONTE SULLO STRETTO DI MESSINA

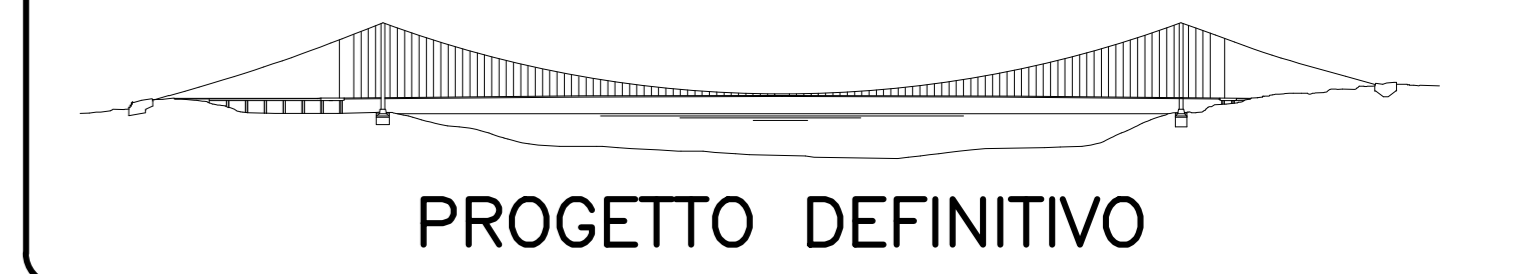

PROGETTO DEFINITIVO

EUROLINK S.C.p.A.
 IMPREGILO S.p.A. (Mandataria)
 SOCIETA' ITALIANA PER CONDOTTE D'ACQUA S.p.A. (Mandatante)
 COOPERATIVA MURATORI E CEMENTISTI - C.M.C. di Ravenna Soc. Coop. a.r.l. (Mandatante)
 SACYR S.A.U. (Mandatante)
 ISHIKAWAJIMA - HARIMA HEAVY INDUSTRIES CO. Ltd. (Mandatante)
 A.C.I. S.C.P.A. - CONSORZIO STABILE (Mandatante)

IL PROGETTISTA Dott. Ing. F. Colla Ordine Ingegneri Milano n° 20355 Dott. Ing. E. Pignati Ordine Ingegneri Milano n° 15408	IL CONTRATTORE GENERALE Project Manager (Ing. P.P. Marcheselli)	STRETTO DI MESSINA Direttore Generale e RUP Esecutore (Ing. G. Fiammenghi)	STRETTO DI MESSINA Amministratore Delegato (Dott. P. Cucco)
--	---	---	---

COLLEGAMENTI SICILIA SS0007_F0
 PARTE GENERALE STRADALE - OPERE CIVILI
 TRACCIAMENTO PLANOALTIMETRICO, SEZIONI E GEOMETRIA CORPO STRADALE
 GENERALE
 PLANIMETRIA STATO ATTUALE - TAVOLA 3

CODICE CG0700PP6D[S]G[S]T[S]G000000003FO	DATA 20/06/2011	DESCRIZIONE EMISSIONE FINALE	REDATTO B. LO GIUBICE, F. BERTONI	VERIFICATO F. COLLA	APPROVATO F. COLLA	SCALA 1:2000
---	--------------------	---------------------------------	--------------------------------------	------------------------	-----------------------	-----------------