


COMUNE DI MESSINA

PROVINCIA DI MESSINA

LEGENDA RETI TECNOLOGICHE

- GAS — GAS — GAS — RETE GAS
- - - - - RETE ELETTRICA E ILLUMINAZIONE PUBBLICA
- - - - - RETE ACQUEDOTTI E FOGNATURE
- TEL — TEL — TEL — RETE TELEFONICA

QUADRO DI UNIONE

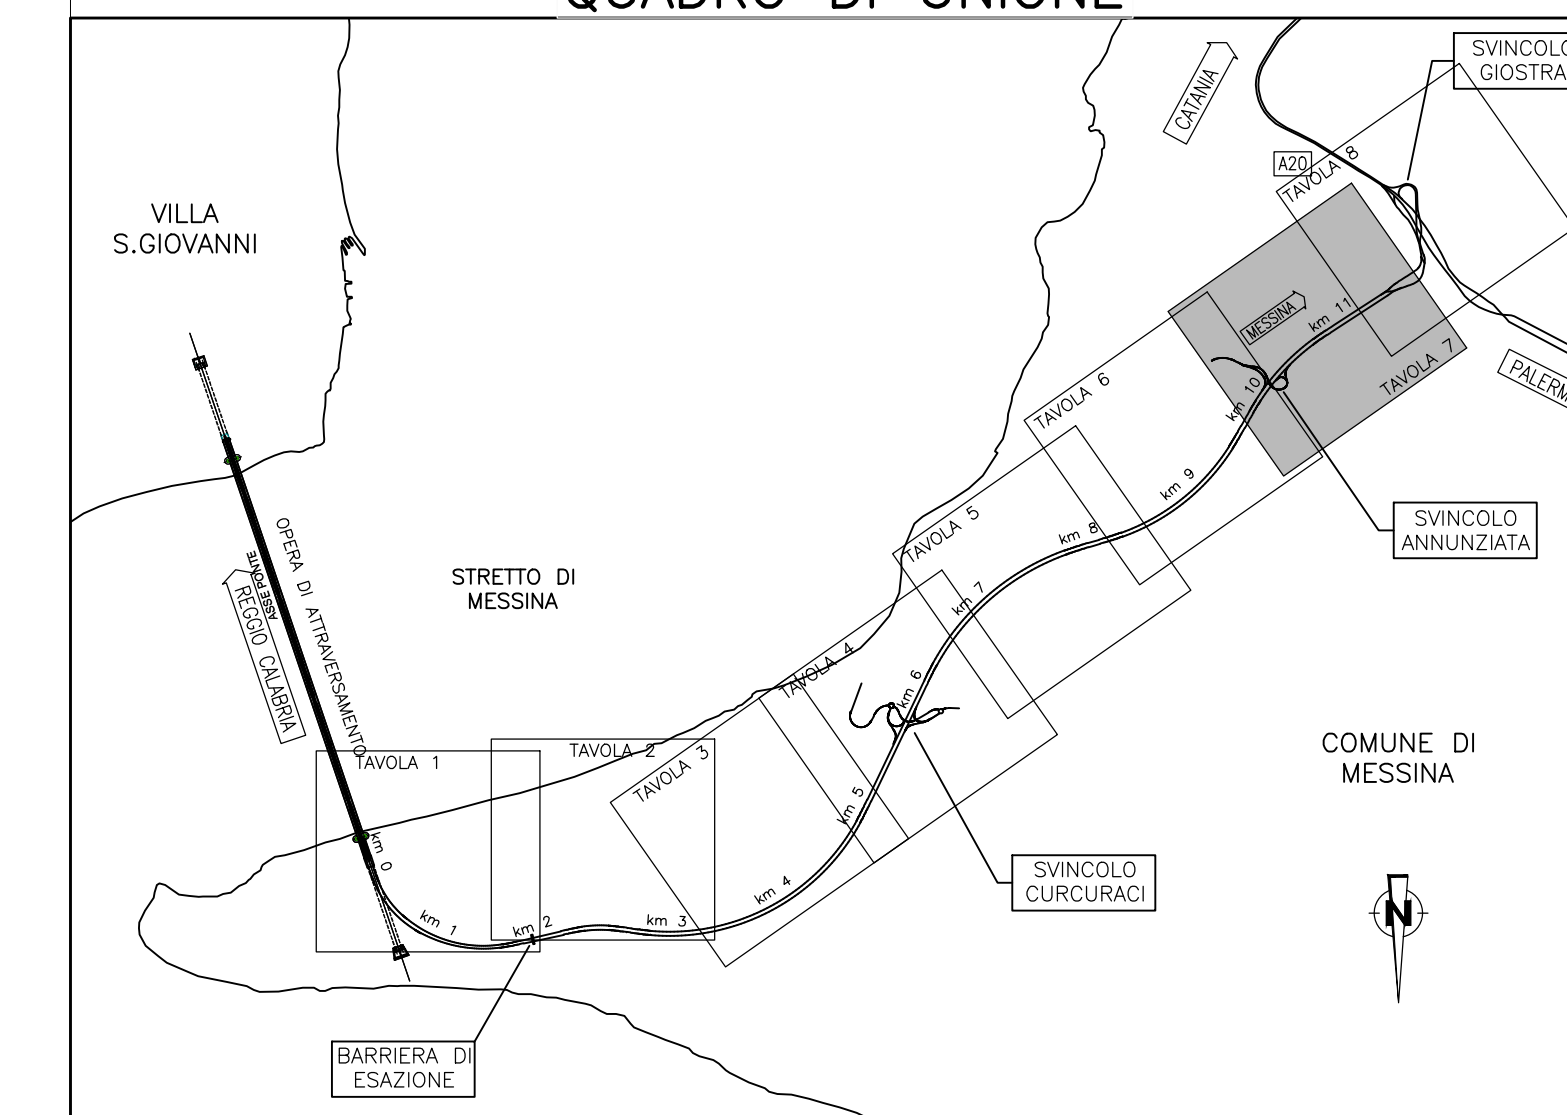


Stretto di Messina

Concessionario per la progettazione, realizzazione e gestione del collegamento stabile tra la Sicilia e il Continente
Regione di Sicilia pubblica
(Legge n° 1158 del 17 dicembre 1971, modificata dal D.Lgs. n° 114 del 24 aprile 2003)



PONTE SULLO STRETTO DI MESSINA

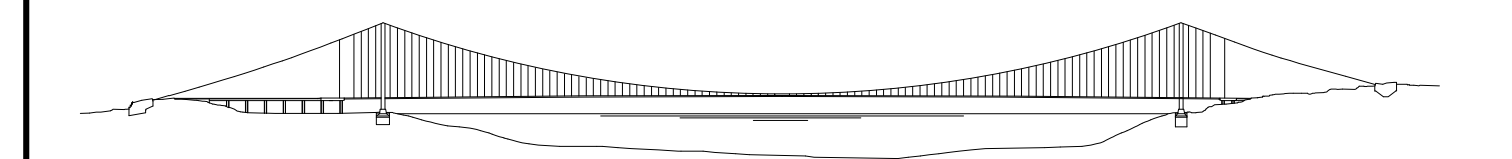

PROGETTO DEFINITIVO

EUROLINK S.C.p.A.

IMPREGILO S.p.A. (Mandatataria)
 SOCIETA' ITALIANA PER CONDOTTE D'ACQUA S.p.A. (Mandatante)
 COOPERATIVA MURATORI E CEMENTISTI - C.M.C. di Ravenna Soc. Coop. a.r.l. (Mandatante)
 SACYR S.A.U. (Mandatante)
 ISHIKAWAJIMA - HARIMA HEAVY INDUSTRIES CO. Ltd. (Mandatante)
 A.C.I. S.C.P.A. - CONSORZIO STABILE (Mandatante)

IL PROGETTISTA Dott. Ing. F. Colla Ordine Ingegneri Milano n° 20355 Dott. Ing. E. Pignati Ordine Ingegneri Milano n° 15408	IL CONTRATTO GENERALE Project Manager (Ing. P.P. Marcheselli)	STRETTO DI MESSINA Direttore Generale e RUP Valutazione (Ing. G. Fiorenzini)	STRETTO DI MESSINA Amministratore Delegato (Dott. P. Cucco)
--	---	---	---

COLLEGAMENTI SICILIA **SS0011_F0**
 PARTE GENERALE STRADALE - OPERE CIVILI
 TRACCIAMENTO PLANOALTIMETRICO, SEZIONI E GEOMETRIA CORPO STRADALE
 GENERALE
 PLANIMETRIA STATO ATTUALE - TAVOLA 7

CODICE C G 0 7 0 0 P P 6 D S G S T S G 0 0 0 0 0 0 7 F 0 1 : 2000	DATA 20/06/2011	DESCRIZIONE EMISSIONE FINALE	REDATTO B. LO GIUBICE, F. BERTONI	VERIFICATO F. COLLA	APPROVATO
--	--------------------	---------------------------------	--------------------------------------	------------------------	-----------