


NOTE GENERALI


LEGENDA RETI TECNOLOGICHE


- GAS — GAS — GAS — GAS — GAS — GAS — GAS — GAS — RETE GAS
- RETE ELETTRICA E ILLUMINAZIONE PUBBLICA
- RETE ACQUEDOTTI E FOGNATURE
- TEL — TEL — TEL — TEL — TEL — TEL — TEL — TEL — RETE TELEFONICA

QUADRO DI UNIONE

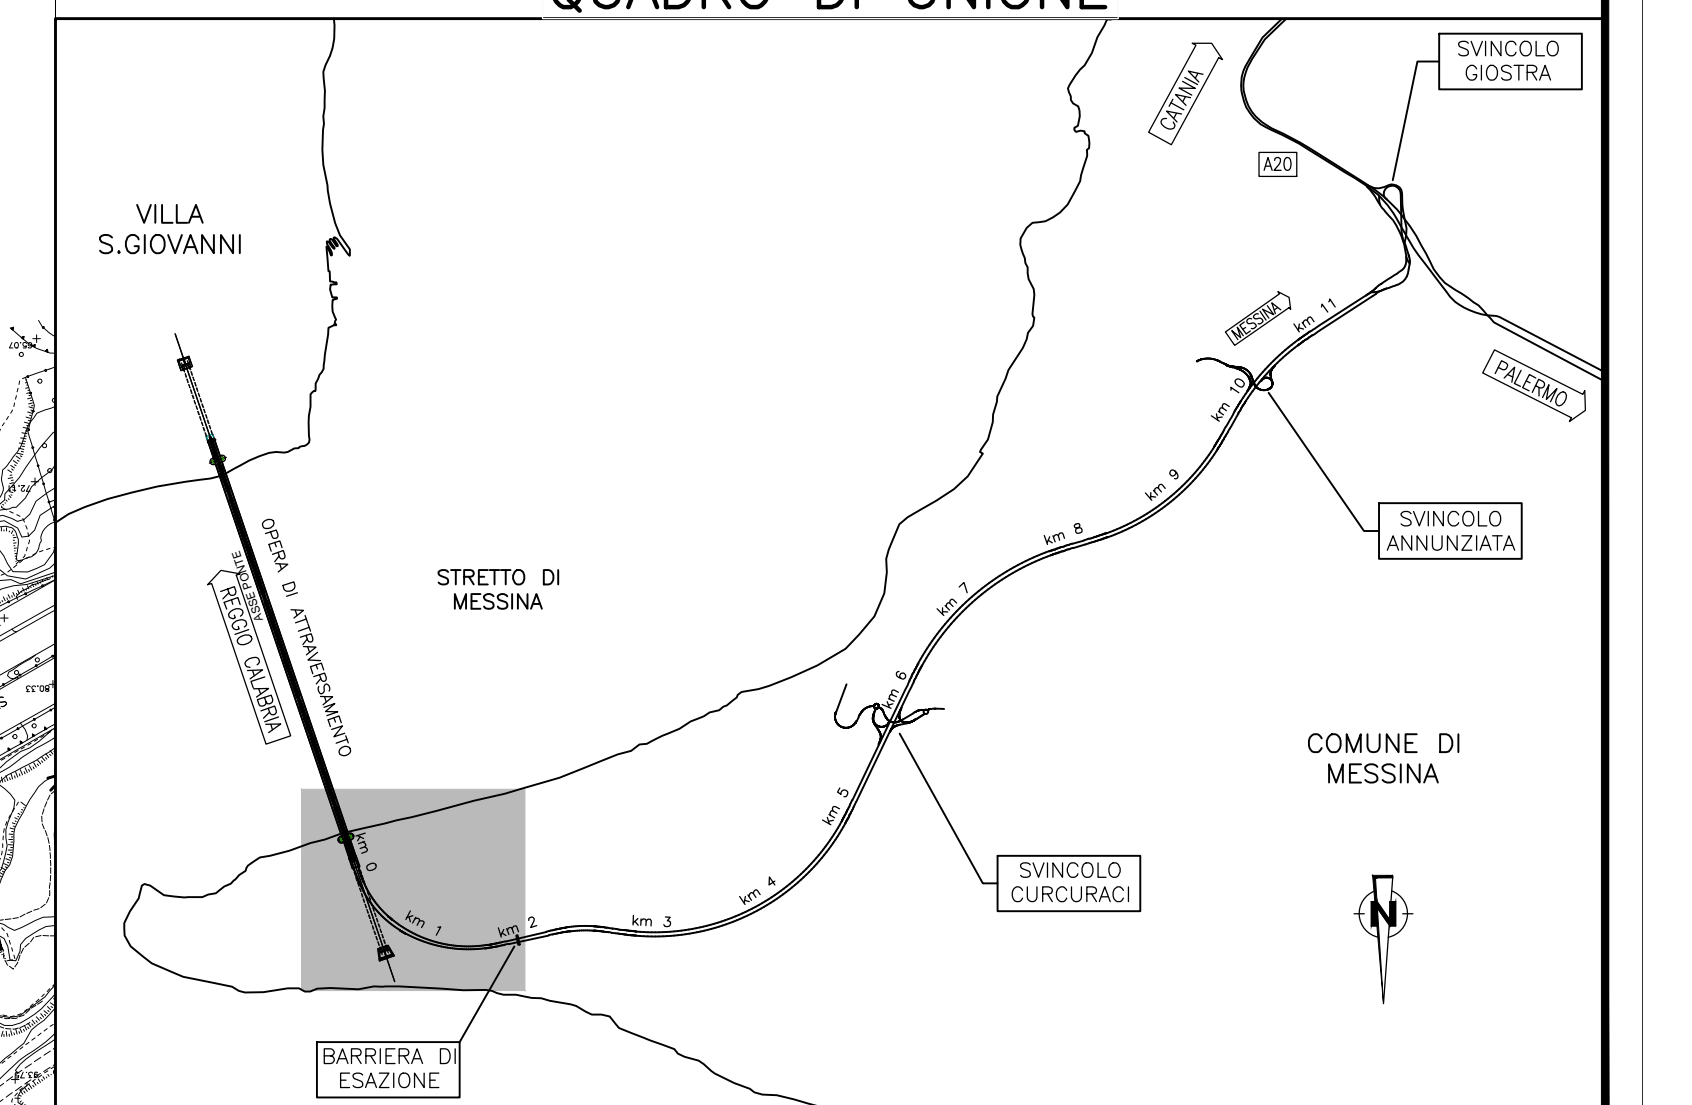


Stretto di Messina
 Concessionaria per la progettazione, realizzazione e gestione del collegamento stabile tra lo Scilo e il Cardinale
 Organismo di Diritto Pubblico
 (Legge n° 1158 del 17 dicembre 1971, modificata dal D.Lgs. n° 114 del 24 aprile 2000)

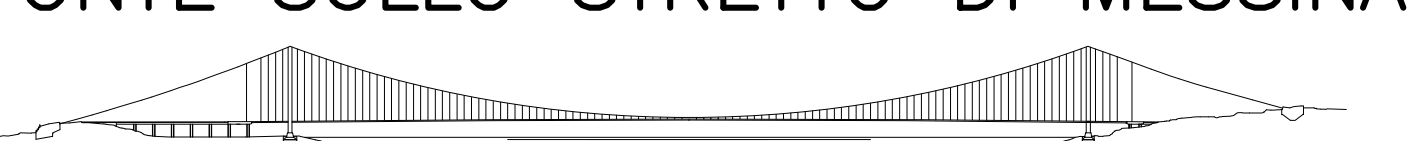

PONTE SULLO STRETTO DI MESSINA

PROGETTO DEFINITIVO

EUROLINK S.C.p.A.
 IMPREGILO S.p.A. (Mandataria)
 SOCIETA' ITALIANA PER CONDOTTE D'ACQUA S.p.A. (Mandatario)
 COOPERATIVA MURATORI E CEMENTISTI - C.M.C. di Ravenna Soc. Coop. a.r.l. (Mandatario)
 SACVY S.A.U. (Mandatario)
 ISHIKAWAJIMA - HARIMA HEAVY INDUSTRIES CO. Ltd. (Mandatario)
 A.C.I. S.C.P.A. - CONSORZIO STABILE (Mandatario)

IL PROGETTISTA	IL CONTRAENTE GENERALE	STRETTO DI MESSINA	STRETTO DI MESSINA
Dott. Ing. F. Colli Ordine Ingegneri Milano n° 20305	Project Manager (Ing. P.P. Marchesetti)	Direttore Generale e RUP Validazione (Ing. G. Timmenhelt)	Amministratore Delegato (Dott. P. Ciucci)
 Dott. Ing. E. Paggi Ordine Ingegneri Milano n° 15408			

COLLEGAMENTI SICILIA SS0014_F0
 INFRASTRUTTURE STRADALI - OPERE CIVILI
 ELEMENTI DI CARATTERE GENERALE
 GENERALE
 ASSE AUTOSTRADALE/PLANIMETRIA DI PROGETTO - TAVOLA 1

REV.	DATA	DESCRIZIONE	REDATTO	VERIFICATO	APPROVATO
FO	20/06/2011	EMISSIONE FINALE	PRO. ITR. S.A.I.	F. BERTONI	F. COLLÀ
CODICE: C G O 7 0 0 P 6 D S S C O G O 0 0 0 0 0 0 0 1 F 0 1 : 2000					

NO. DEL FILE: SS0014_F0.dwg