


NOTE GENERALI


LEGENDA RETI TECNOLOGICHE


- GAS — GAS — GAS — GAS — GAS — GAS — GAS — GAS — RETE GAS
- RETE ELETTRICA E ILLUMINAZIONE PUBBLICA
- RETE ACQUEDOTTI E FOGNATURE
- TEL — TEL — TEL — TEL — TEL — TEL — TEL — TEL — RETE TELEFONICA

QUADRO DI UNIONE

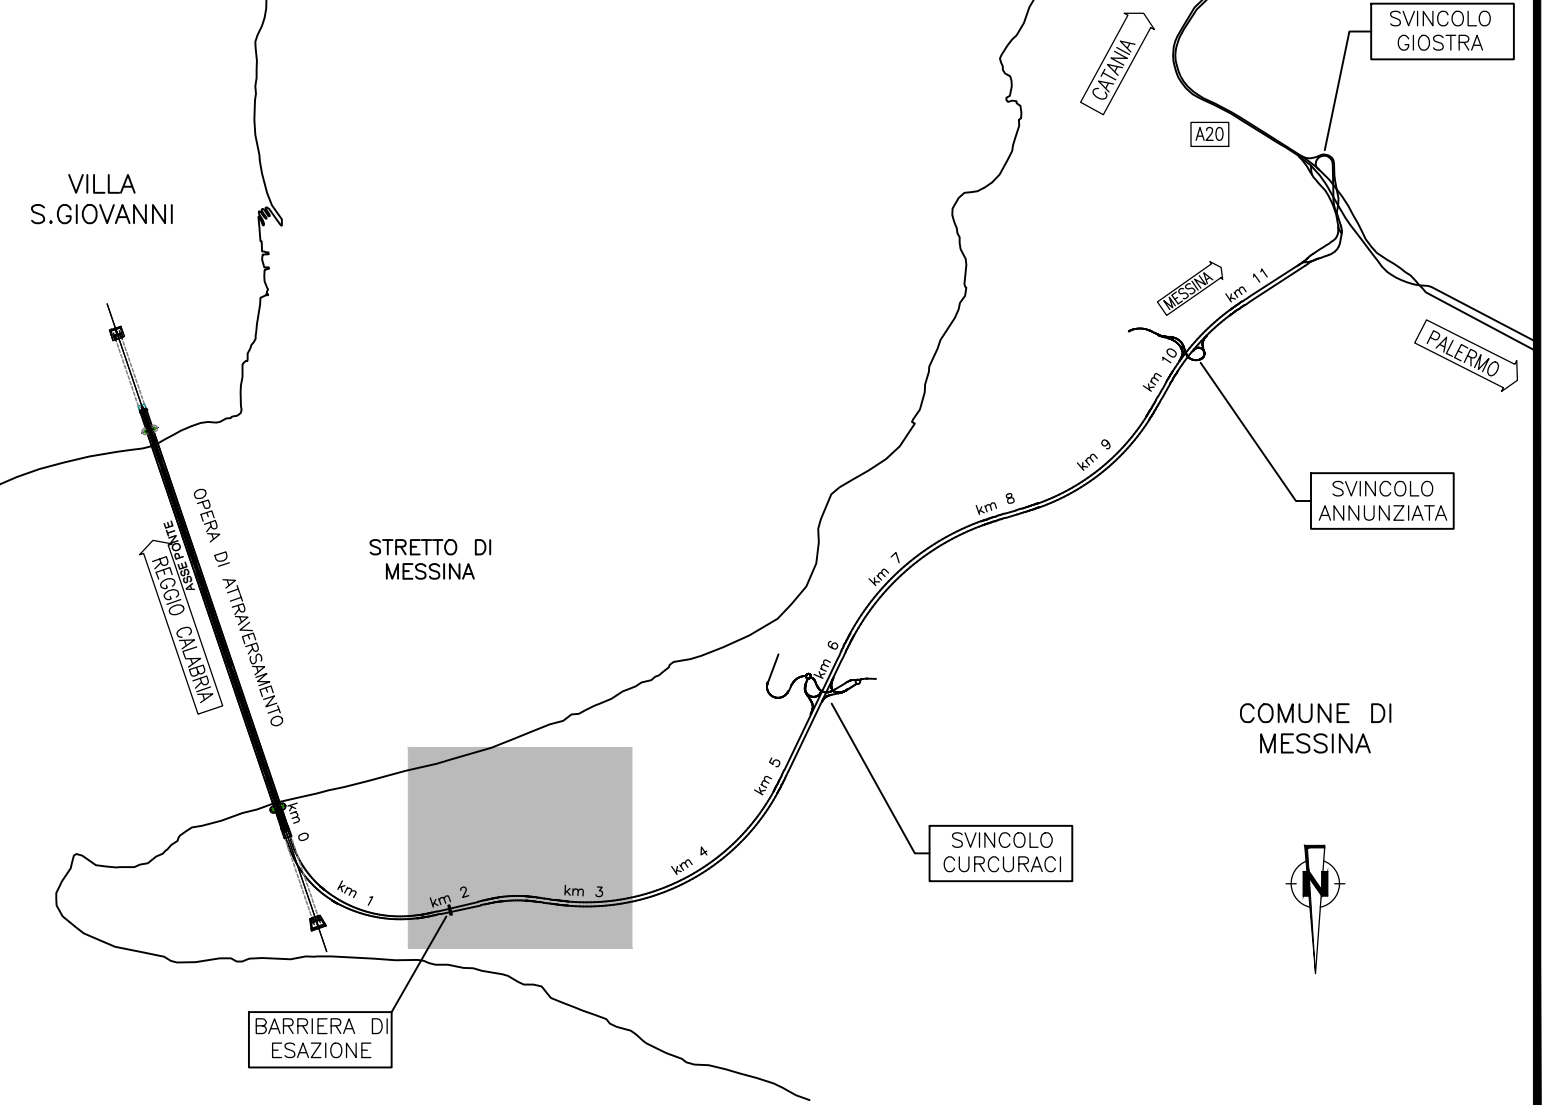

Stretto di Messina
 Concessionario per la progettazione, realizzazione e gestione del collegamento stabile tra lo Stretto e il Cardinale
 Organismo di Diritto Pubblico
 (Legge n. 1158 del 01 dicembre 1971, modificata dal D.lgs. n. 114 del 24 aprile 2003)

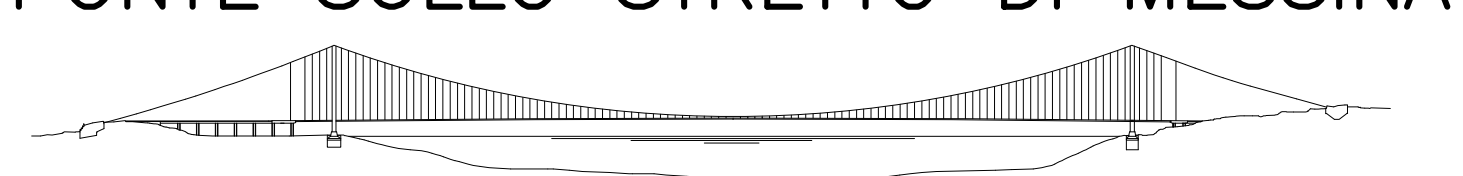

PONTE SULLO STRETTO DI MESSINA

PROGETTO DEFINITIVO

EUROLINK S.p.A.
 IMPREGILO S.p.A. (Mandatataria)
 SOCIETA' ITALIANA PER CONDOTTE D'ACQUA S.p.A. (Mandataria)
 COOPERATIVA MURATORI E CEMENTISTI - C.M.C. di Ravenna Soc. Coop. a.r.l. (Mandatario)
 SACVY S.A.U. (Mandatario)
 ISHIKAWAJIMA - HARIMA HEAVY INDUSTRIES CO. Ltd. (Mandatario)
 A.C.I. S.C.P.A. - CONSORZIO STABILE (Mandatario)

IL PROGETTISTA Dott. Ing. F. Colla Ordine Ingegneri Milano n° 20305	IL CONTRAENTE GENERALE Project Manager (Ing. P. Marcheselli)	STRETTO DI MESSINA Direttore Generale e RUP Validazione (Ing. G. Timmenhelli)	STRETTO DI MESSINA Amministratore Delegato (Dott. P. Gucci)
---	---	---	--

COLLEGAMENTI SICILIA SS0015_F0
 INFRASTRUTTURE STRADALI - OPERE CIVILI
 ELEMENTI DI CARATTERE GENERALE
 GENERALE
 ASSE AUTOSTRADALE/PLANIMETRIA DI PROGETTO - TAVOLA 2

CODICE		C G O 7 0 0 P 6 D S C O 0 0 0 0 0 0 0 0 0 2 F 0										SCALA:
REV.	DATA	DESCRIZIONE		REDAITO	VERIFICATO	APPROVATO						1 : 2000
	20/06/2011	EMISSIONE FINALE		PRO. ITR S.A.	F. BERTONI	F. COLLIA						