



NOTE GENERALI

- LEGENDA RETI TECNOLOGICHE**
- GAE --- GAE --- GAE --- GAE --- GAE --- GAE --- GAE --- RETE GAS
  - E --- E --- E --- E --- E --- E --- E --- RETE ELETTRICA E ILLUMINAZIONE PUBBLICA
  - F --- F --- F --- F --- F --- F --- F --- RETE ACQUEDOTTI E FOGNATURE
  - TEL --- TEL --- TEL --- TEL --- TEL --- TEL --- TEL --- RETE TELEFONICA


QUADRO DI UNIONE

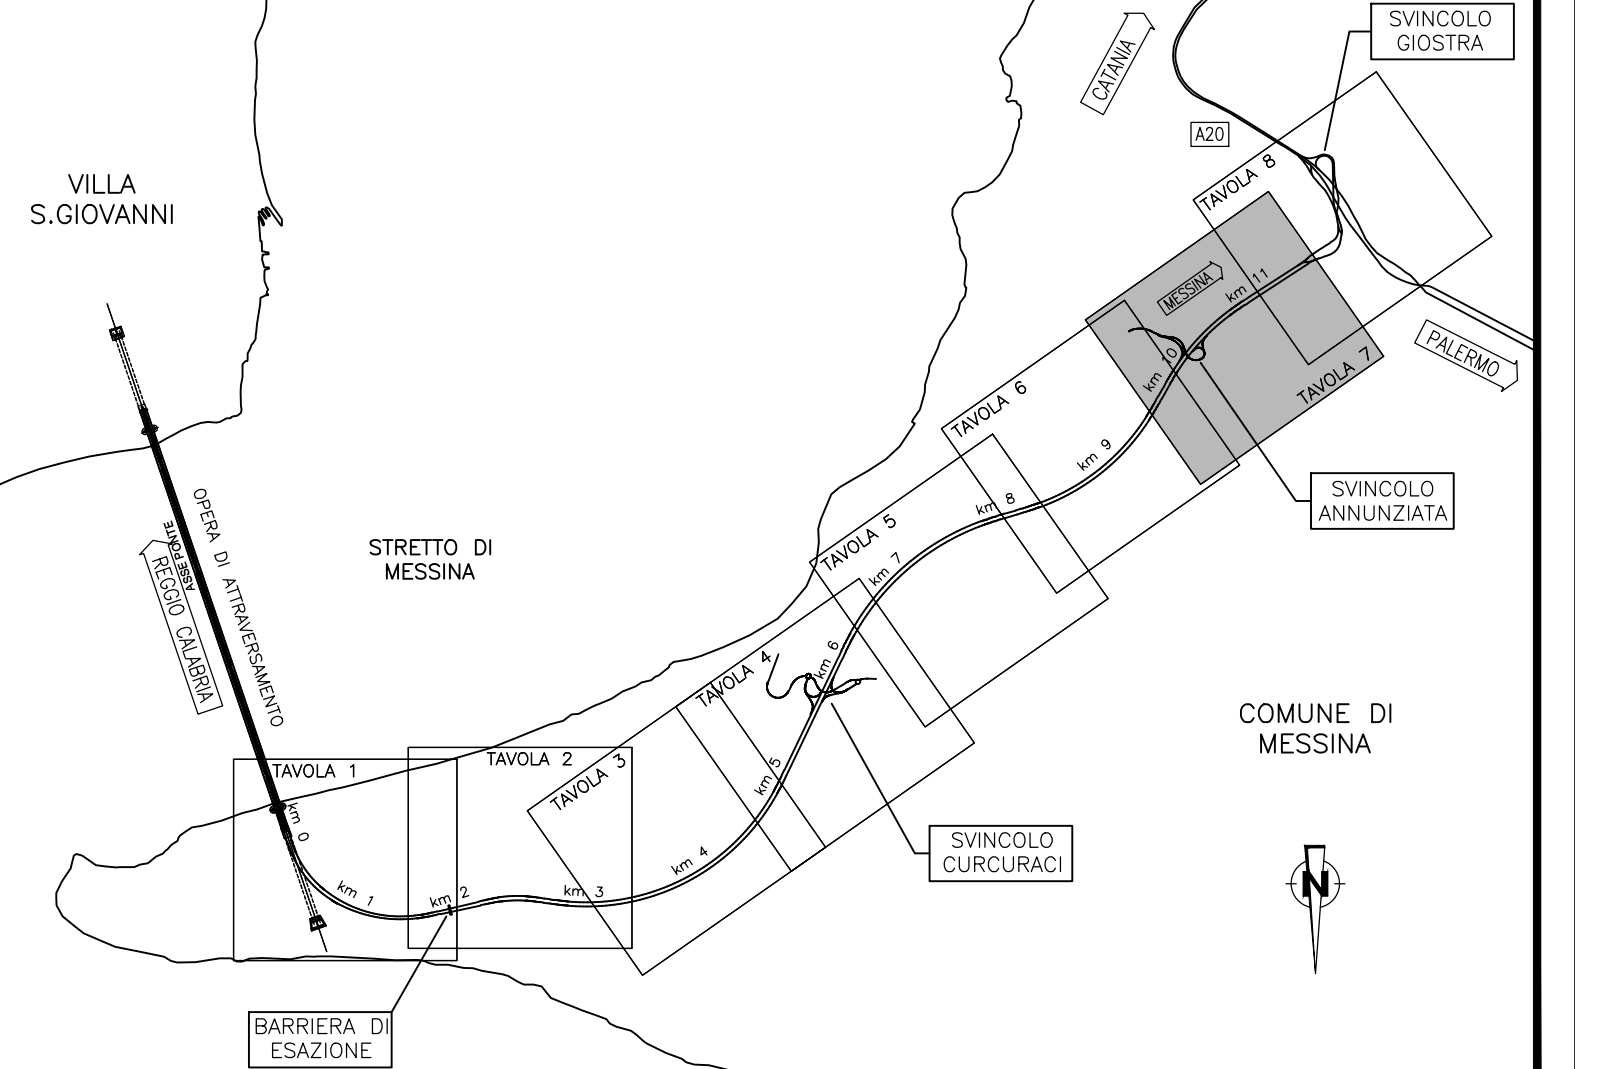

**Stretto di Messina**  
 Concessionaria per la progettazione, realizzazione e gestione del collegamento stabile tra lo Stretto e il Cardine  
 Organismo di Diritto Pubblico  
 (Legge n. 1158 del 17 dicembre 1971, modificata dal D.Lgs. n. 114 del 24 aprile 2006)



**PONTE SULLO STRETTO DI MESSINA**  
 PROGETTO DEFINITIVO

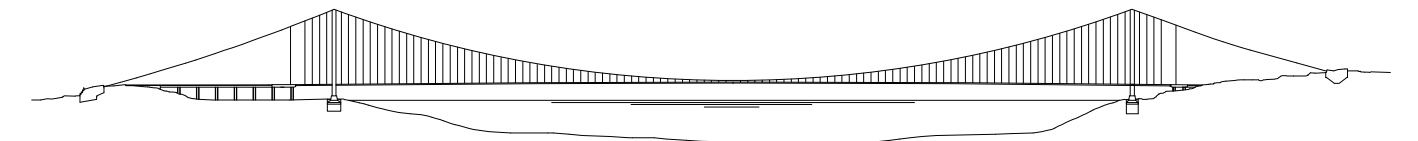

**EUROLINK S.C.p.A.**  
 IMPREGILO S.p.A. (Mandatataria)  
 SOCIETA' ITALIANA PER CONDOTTE D'ACQUA S.p.A. (Mandante)  
 COOPERATIVA MURATORI E CEMENTISTI - C.M.C. di Ravenna Soc. Coop. a.r.l. (Mandante)  
 SACYR S.A.U. (Mandante)  
 ISHIKAWAJIMA - HARIMA HEAVY INDUSTRIES CO. Ltd. (Mandante)  
 A.C.I. S.C.P.A. - CONSORZIO STABILE (Mandante)

<b>IL PROGETTISTA</b> Dott. Ing. F. Colla Ordine Ingegneri Milano n° 20305	<b>IL CONTRAENTE GENERALE</b> Project Manager (Ing. P.P. Marcheselli)	<b>STRETTO DI MESSINA</b> Direttore Generale e RUP Validazione (Ing. G. Timmenhert)	<b>STRETTO DI MESSINA</b> Amministratore Delegato (Dott. P. Ciucci)
-------------------------------------------------------------------------------------	-----------------------------------------------------------------------------	----------------------------------------------------------------------------------------------	---------------------------------------------------------------------------

**COLLEGAMENTI SICILIA** SS0020\_F0  
 INFRASTRUTTURE STRADALI - OPERE CIVILI  
 ELEMENTI DI CARATTERE GENERALE  
 GENERALE  
 ASSE AUTOSTRADALE/PLANIMETRIA DI PROGETTO - TAVOLA 7

CODICE		C   G   0   7   0   0   P   6   D   S   C   0   0   G   0   0   0   0   0   1   3   F   0				SCALA:
REV.	DATA	DESCRIZIONE	REDATTO	VERIFICATO	APPROVATO	1 : 2000
	20/06/2011	EMISSIONE FINALE	PRO. ITR S.r.l.	F. BERTONI	F. COLLIA	