




SCHEMA PLANIMETRICO DI ENTRATA A SINGOLA CORSIA (IMMISSIONE)

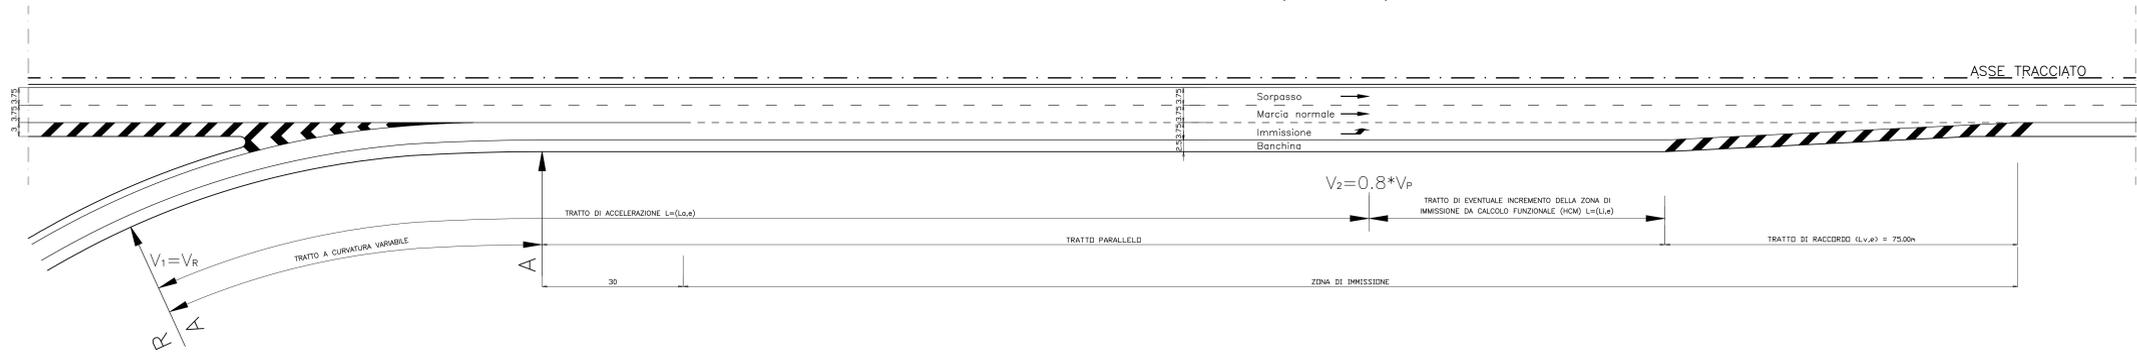

SCHEMA PLANIMETRICO DI USCITA PARALLELA A SINGOLA CORSIA (DIVERSIONE)

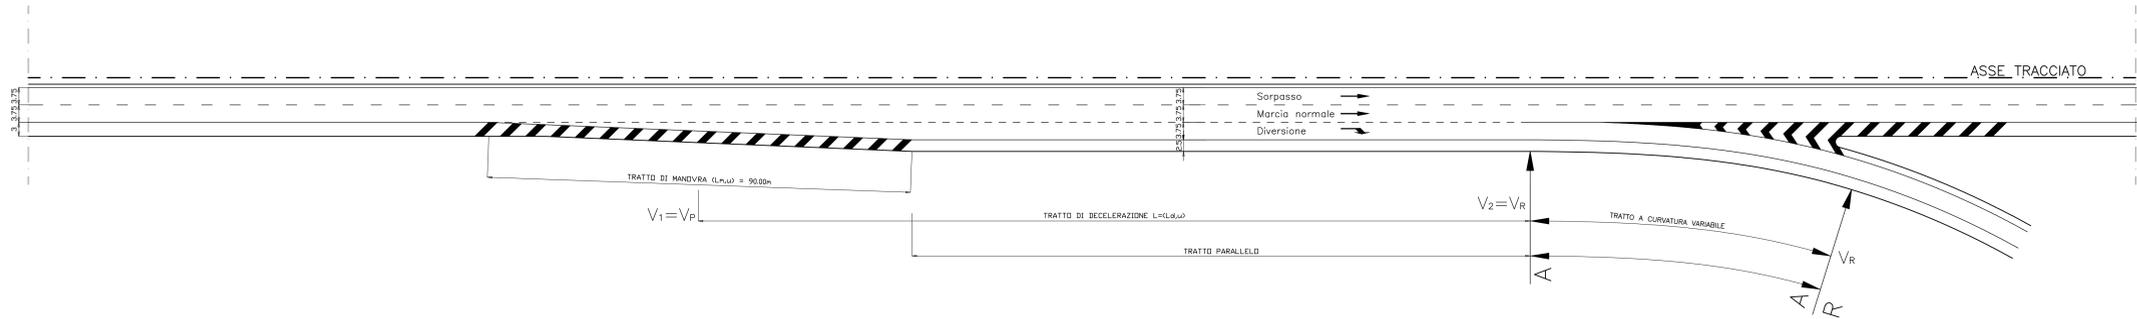


STRALCIO PLANIMETRICO PIAZZOLA DI SOSTA STANDARD

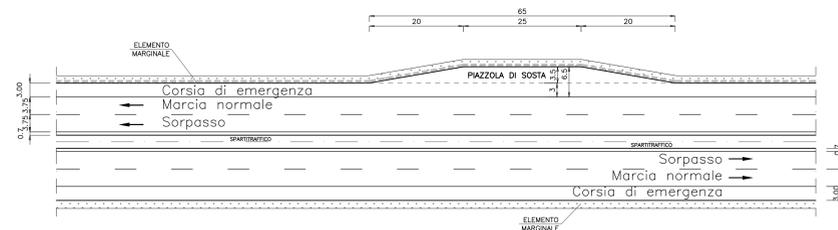

N.B.

LE PIAZZOLE DI SOSTA, IN ACCORDO ALLE INDICAZIONI CONTENUTE NEL D.M.2001, SONO POSIZIONATE L'UNA DALL'ALTRA AD INTERVALLI AVENTI LUNGHEZZA MASSIMA DI CIRCA 1.000 m.

STRALCIO PLANIMETRICO PIAZZOLA DI SOSTA CON AREA PMV INTEGRATA

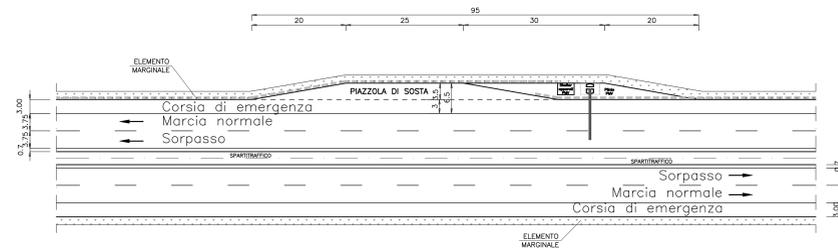

N.B.

LE PIAZZOLE DI SOSTA, IN ACCORDO ALLE INDICAZIONI CONTENUTE NEL D.M.2001, SONO POSIZIONATE L'UNA DALL'ALTRA AD INTERVALLI AVENTI LUNGHEZZA MASSIMA DI CIRCA 1.000 m.

Stretto di Messina
 Concessionaria per la progettazione, realizzazione e gestione del collegamento stabile tra lo Stretto e il Continente
 Organismo di Diritto pubblico
 (Legge n° 1158 del 07 dicembre 1971, modificata dal D.Lgs. n° 114 del 24 aprile 2001)

PONTE SULLO STRETTO DI MESSINA
 PROGETTO DEFINITIVO

EUROLINK S.C.p.A.
 IMPREGILO S.p.A. (Mandatataria)
 SOCIETA' ITALIANA PER CONDOTTE D'ACQUA S.p.A. (Mandatante)
 COOPERATIVA MURATORI E CEMENTISTI - C.M.C. di Ravenna Soc. Coop. a.r.l. (Mandatante)
 SACYR S.A.U. (Mandatante)
 ISHIKAWAJIMA - HARIMA HEAVY INDUSTRIES CO. Ltd. (Mandatante)
 A.C.I. S.C.P.A. - CONSORZIO STABILE (Mandatante)

IL PROGETTISTA Dott. Ing. F. Colla Ordine Ingegneri Milano n° 20355	IL CONTRAENTE GENERALE Project Manager (Ing. P.P. Marchesetti)	STRETTO DI MESSINA Direttore Generale e RUP Validazione (Ing. G. Timmenhant)	STRETTO DI MESSINA Amministratore Delegato (Dott. P. Giacco)
---	---	--	---

COLLEGAMENTI SICILIA SS0063_F0
 PARTE GENERALE STRADALE - OPERE CIVILI
 TRACCIAMENTO PLANOALTIMETRICO, SEZIONI E GEOMETRIA CORPO STRADALE
 GENERALE
 SCHEMI PLANIMETRICI CORSIE SPECIALIZZATE E PIAZZOLE DI SOSTA

REV.	DATA	DESCRIZIONE	REDAITTO	VERIFICATO	APPROVATO
FO	20/06/2011	EMISSIONE FINALE	B. LO GIUDICE	F. BERTONI	F. COLLA