




SEZIONE A MEZZA COSTA

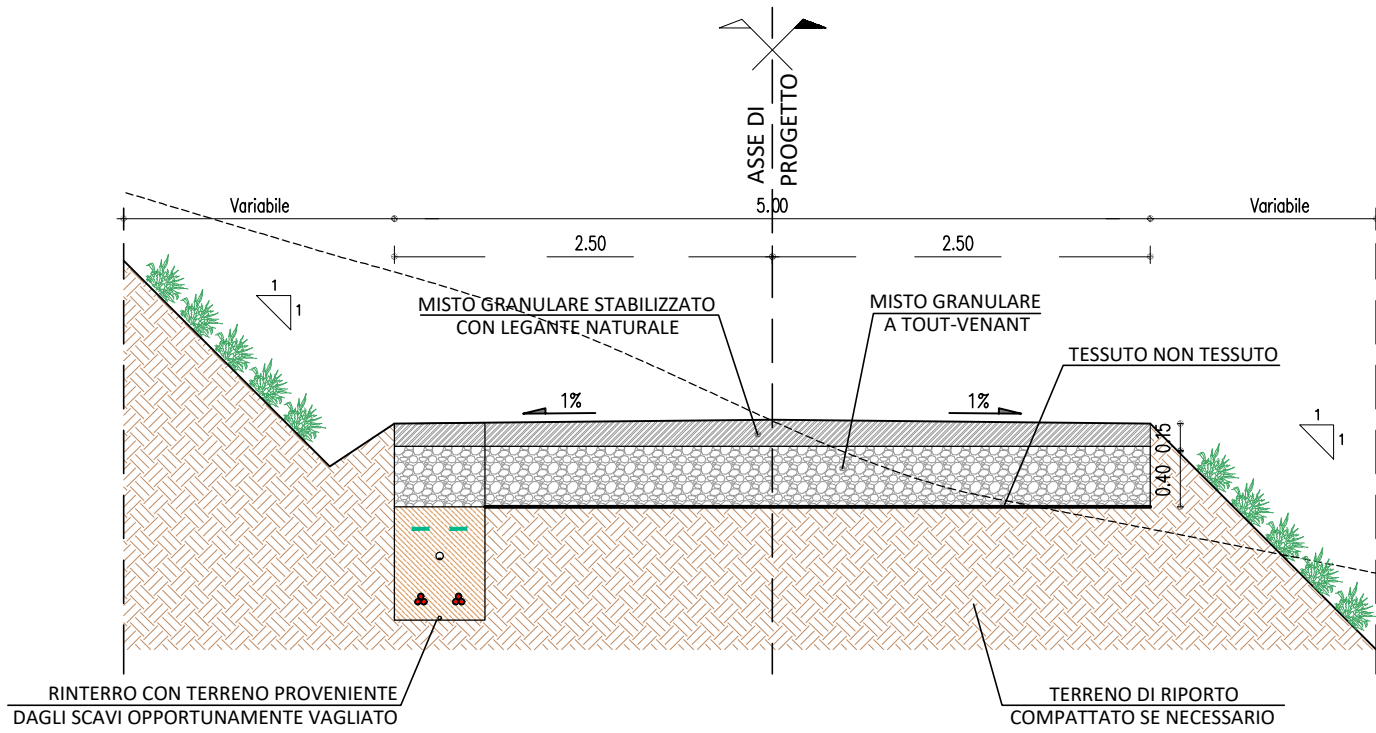

SEZIONE IN RILEVATO

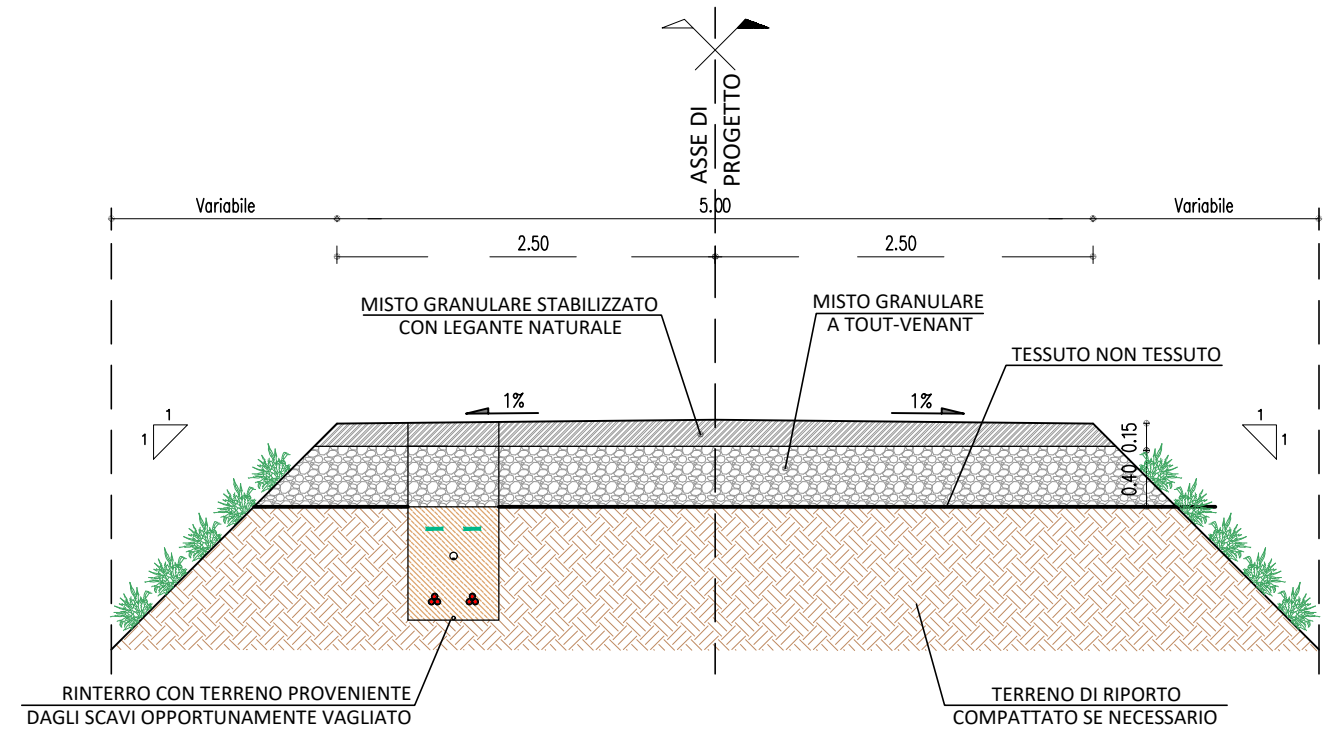

SEZIONE IN TRINCEA

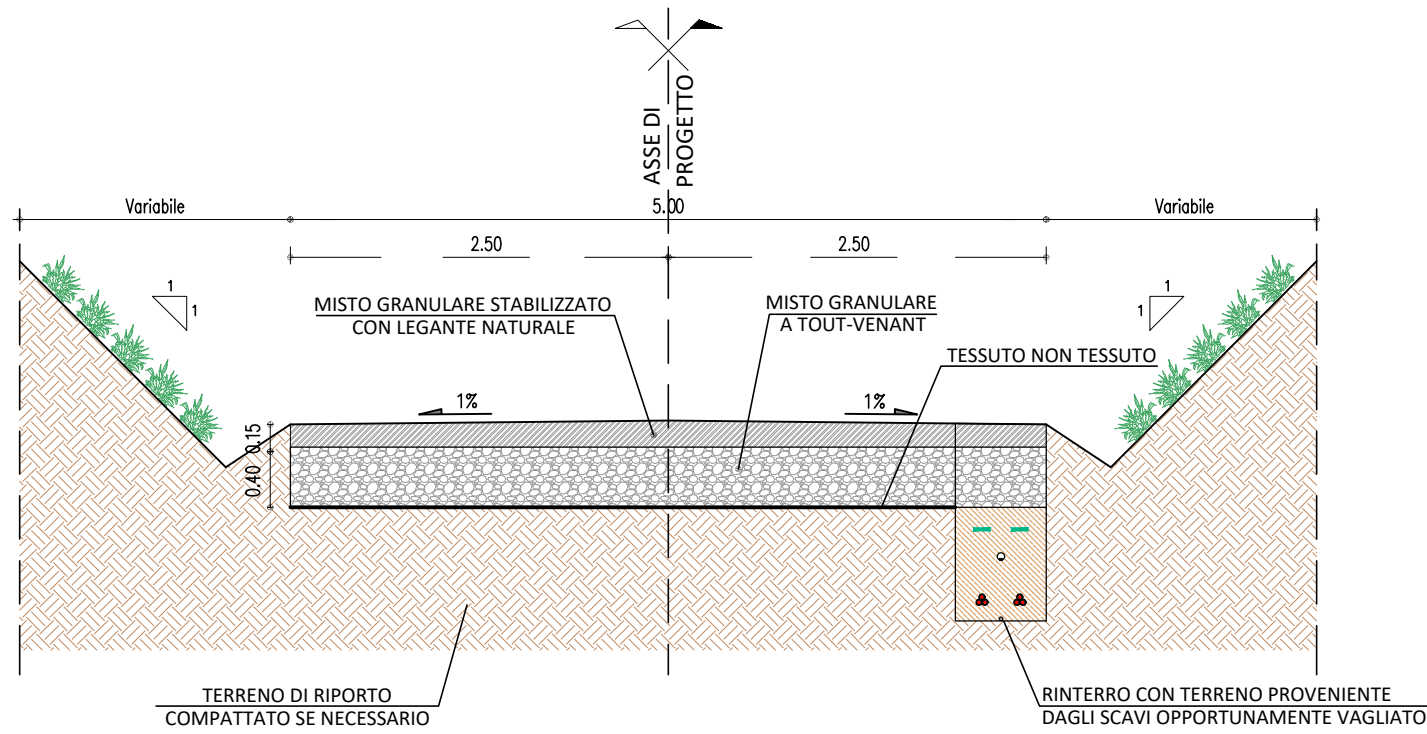

Engineering Civil
 INGEGNERE
 MASSIMO MAGNOTTA
 Sez. A - 10610
 CIVILE E AMBIENTALE
 ASSOCIAZIONE ITALIANA
 INGEGNERI
 SIGNED: Ing. Massimo Magnotta
 Association Number No 10610

D						DATE	SCALE 1/50	 Wind Farm "SELVA PIANA" SEZIONI STRADALI TIPO Volturino (Regione Puglia)	ENGINEERING	
C						10/19	DRAWN MED		CAD Vers.: A	Page Vers.: A
B						10/19	CHECKED MM		Name Collection	Page: 01
A	10/10/19	MED	MM	FS	PRIMA EMISSIONE	10/19	REVISED-EDPR FS		STANDARD SECTION	Cont: ---
EDIC.	DATE	DRAWN	CHECKED	REVISED-EDPR	MODIFICATION		Format A3	CAD N°: OW904002300DWORD41A		