

PARTICOLARE ELEMENTI MARGINALI E PAVIMENTAZIONI RAMI PRINCIPALI

SCALA 1:50




NOTE GENERALI

IN RILEVATO


IN TRINCEA

IN GALLERIA NATURALE


DETTAGLIO PACCHETTO DI PAVIMENTAZIONE Scala 1:20

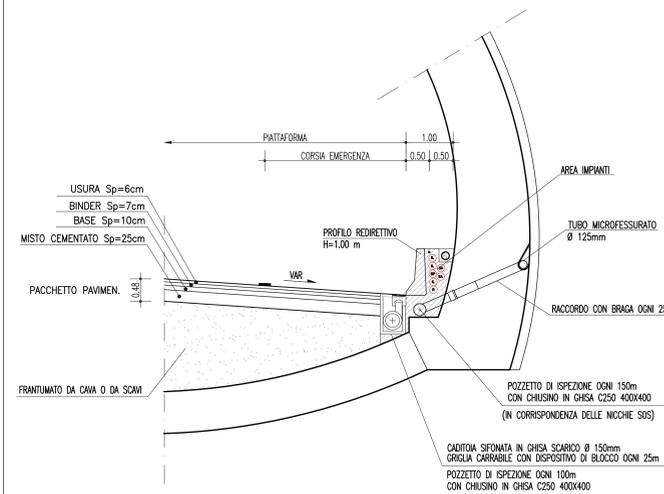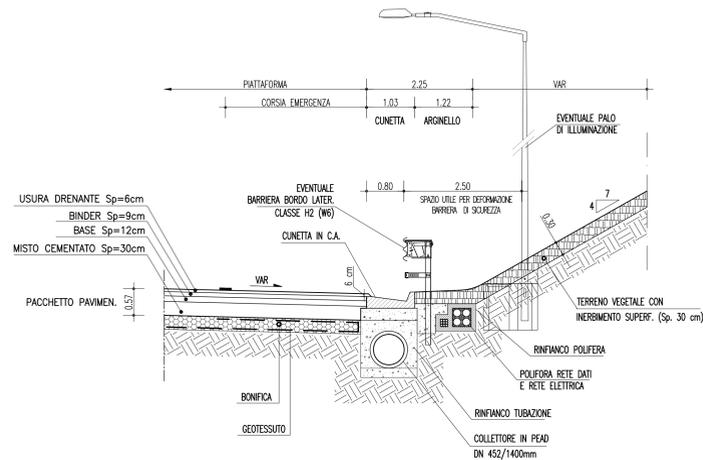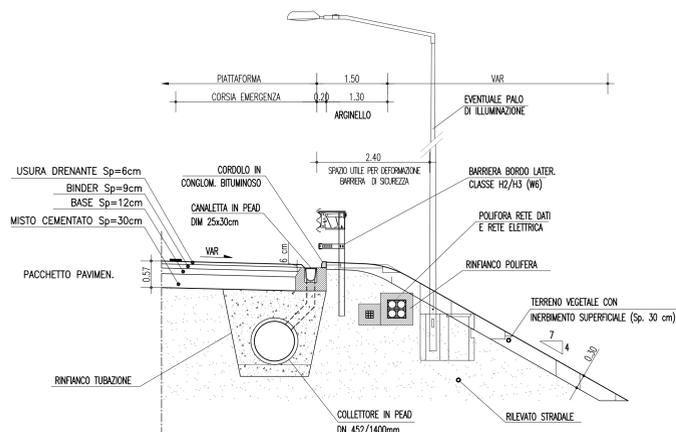


IN RILEVATO E IN TRINCEA

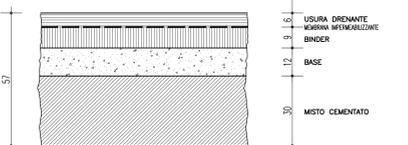

IN GALLERIA

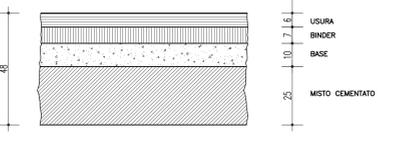




SU OPERA D'ARTE

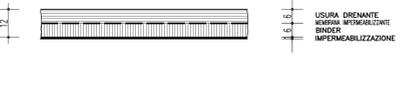

IN RILEVATO CON BARRIERA ACUSTICA

CON MURO CONTRORIPA

CON MURO DI SOSTEGNO

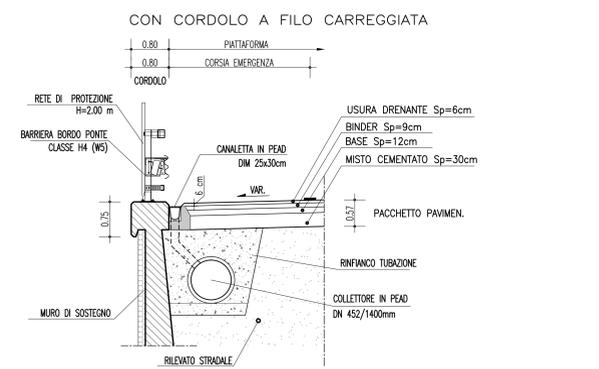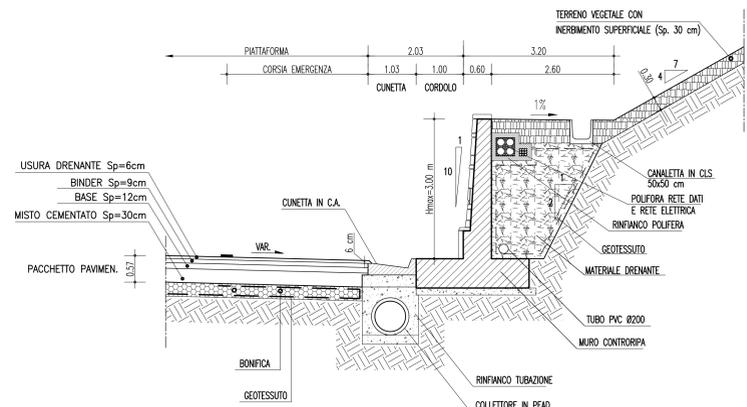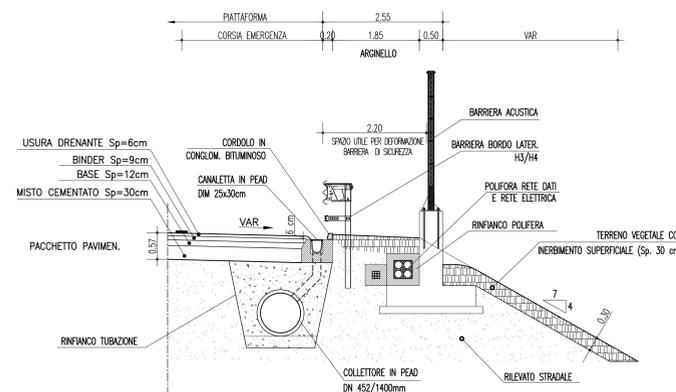

PER UN MAGGIORE DETTAGLIO DELL'ORGANIZZAZIONE DEL MARGINE INTERNO ED ESTERNO, OLTRE CHE PER GLI ASPETTI COSTRUTTIVI DEL CORPO STRADALE (SCOTTO, BONIFICA, GRADONATURA, SCAVI, RIPORTI, GEOTESSILE, ECC.) E DELLE PAVIMENTAZIONI SI RIMANDA AGLI ELABORATI SPECIFICI CONTENUTI NELLA COMPONENTE PROGETTUALE n°44:

- C02700PZSS000000000001 Asse autostradali, Particolari costruttivi, opere stradali e pavimentazioni
- C02700PZSS000000000001 Scario acque di versante, Sez. trasversali e particolari tipologici
- C02700PZSS000000000001 Particolari costruttivi della rete di smaltimento acque meteoriche
- C02700PZSS000000000001 Strada Panoramica-Planimetria impianti di illuminazione e speciali-tov. 1
**MATERIALI**




- CALCESTRUZZO MAGRO: Rck 15 Mpa
- MALTA CEMENTIZIA: Rck 20 Mpa
- RINFIANCO TUBAZIONI: Misto Cementato
- RINFIANCO POLIFERA: Rck 25 Mpa
- ACCIAIO ORDINARIO: FeB 44k c.s.

N.B.  
PER I PARTICOLARI COSTRUTTIVI DEL SISTEMA DI DRENAGGIO DI PIATTAFORMA, DELLE BARRIERE DI SICUREZZA E DEGLI IMPIANTI VEDERE GLI SPECIFICI ELABORATI DI PROGETTO



SU OPERA D'ARTE

IN CORRISPONDENZA PARATIA

CON ARGINELLO

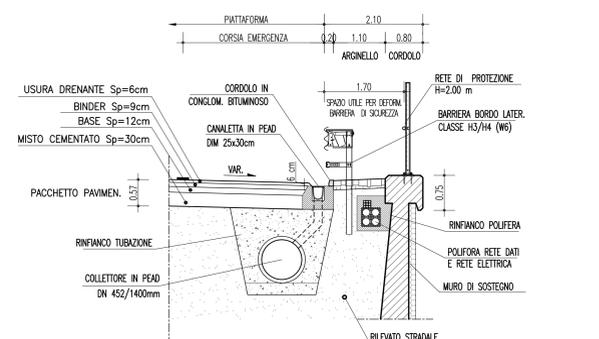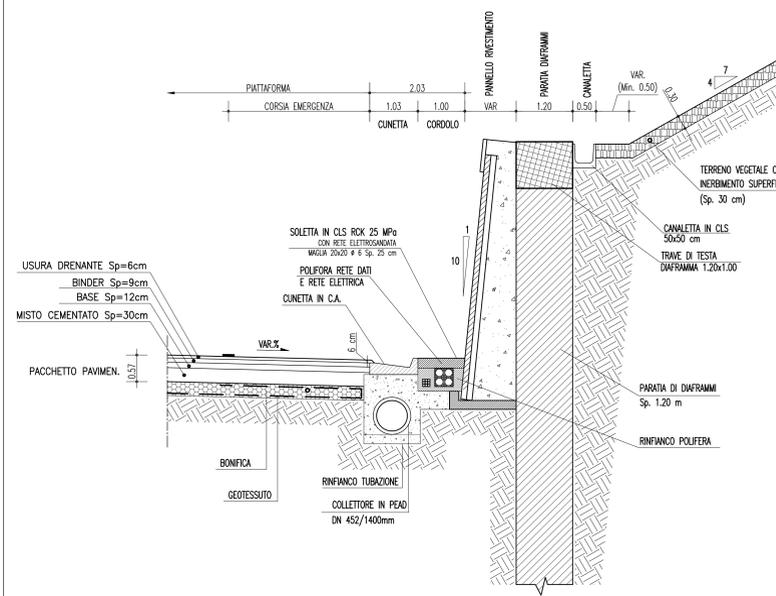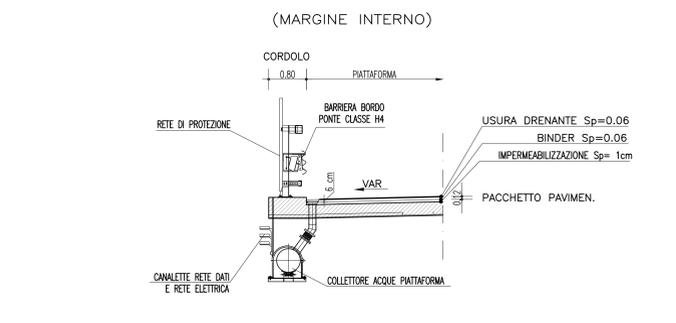

CON BARRIERA ACUSTICA

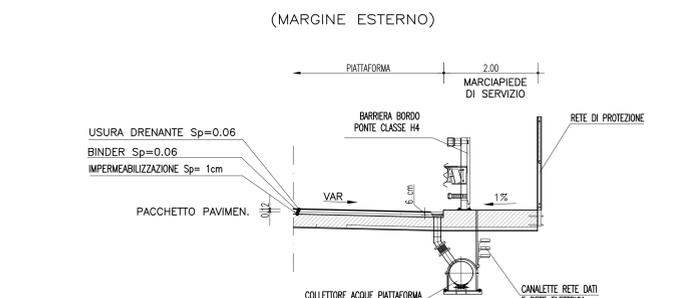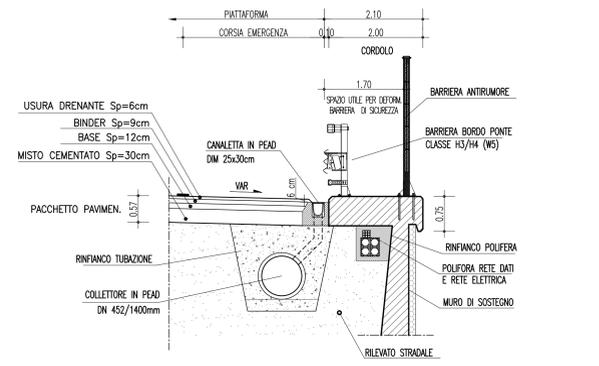

**Stretto di Messina**  
 Concessionaria per la progettazione, redazione e gestione del collegamento stabile tra lo Scilo e il Cardinale  
 Organismo di Diritto Pubblico  
 (Legge n° 1158 del 17 dicembre 1971, modificata dal D.Lgs. n° 114 del 24 aprile 2003)

**PONTE SULLO STRETTO DI MESSINA**  
 PROGETTO DEFINITIVO

**EUROLINK S.p.A.**  
 IMPREGILO S.p.A. (Mandatario)  
 SOCIETA' ITALIANA PER CONDOTTE D'ACQUA S.p.A. (Mandatario)  
 COOPERATIVA MURATORI E CEMENTISTI - C.M.C. di Ravenna Soc. Coop. a.r.l. (Mandatario)  
 SACVY S.A.U. (Mandatario)  
 ISHAKAWAJIMA - HARIMA HEAVY INDUSTRIES CO. Ltd. (Mandatario)  
 A.C.I. S.C.P.A. - CONSORZIO STABILE (Mandatario)

**IL PROGETTISTA**  
 Dott. Ing. F. Colli  
 Ordine Ingegneri Milano n° 20305

**IL CONTRAENTE GENERALE**  
 Project Manager  
 (Ing. P.P. Marchesini)

**STRETTO DI MESSINA**  
 Direttore Generale  
 RUP Validazione  
 (Ing. G. Timmerling)

**STRETTO DI MESSINA**  
 Amministratore Delegato  
 (Dott. P. Cicco)

**COLLEGAMENTI SICILIA**  
 INFRASTRUTTURE STRADALI OPERE CIVILI  
 ELEMENTI DI CARATTERE GENERALE  
 GENERALE  
 ELEMENTI MARGINALI STRADALI E PAVIMENTAZIONI

SS0071\_F0

REV.	DATA	DESCRIZIONE	REDATTO	VERIFICATO	APPROVATO
FO	20/06/2011	EMISSIONE FINALE	PRO. ITER S.r.l., F. BERTONI	E. PAGANI	