




NOTE GENERALI

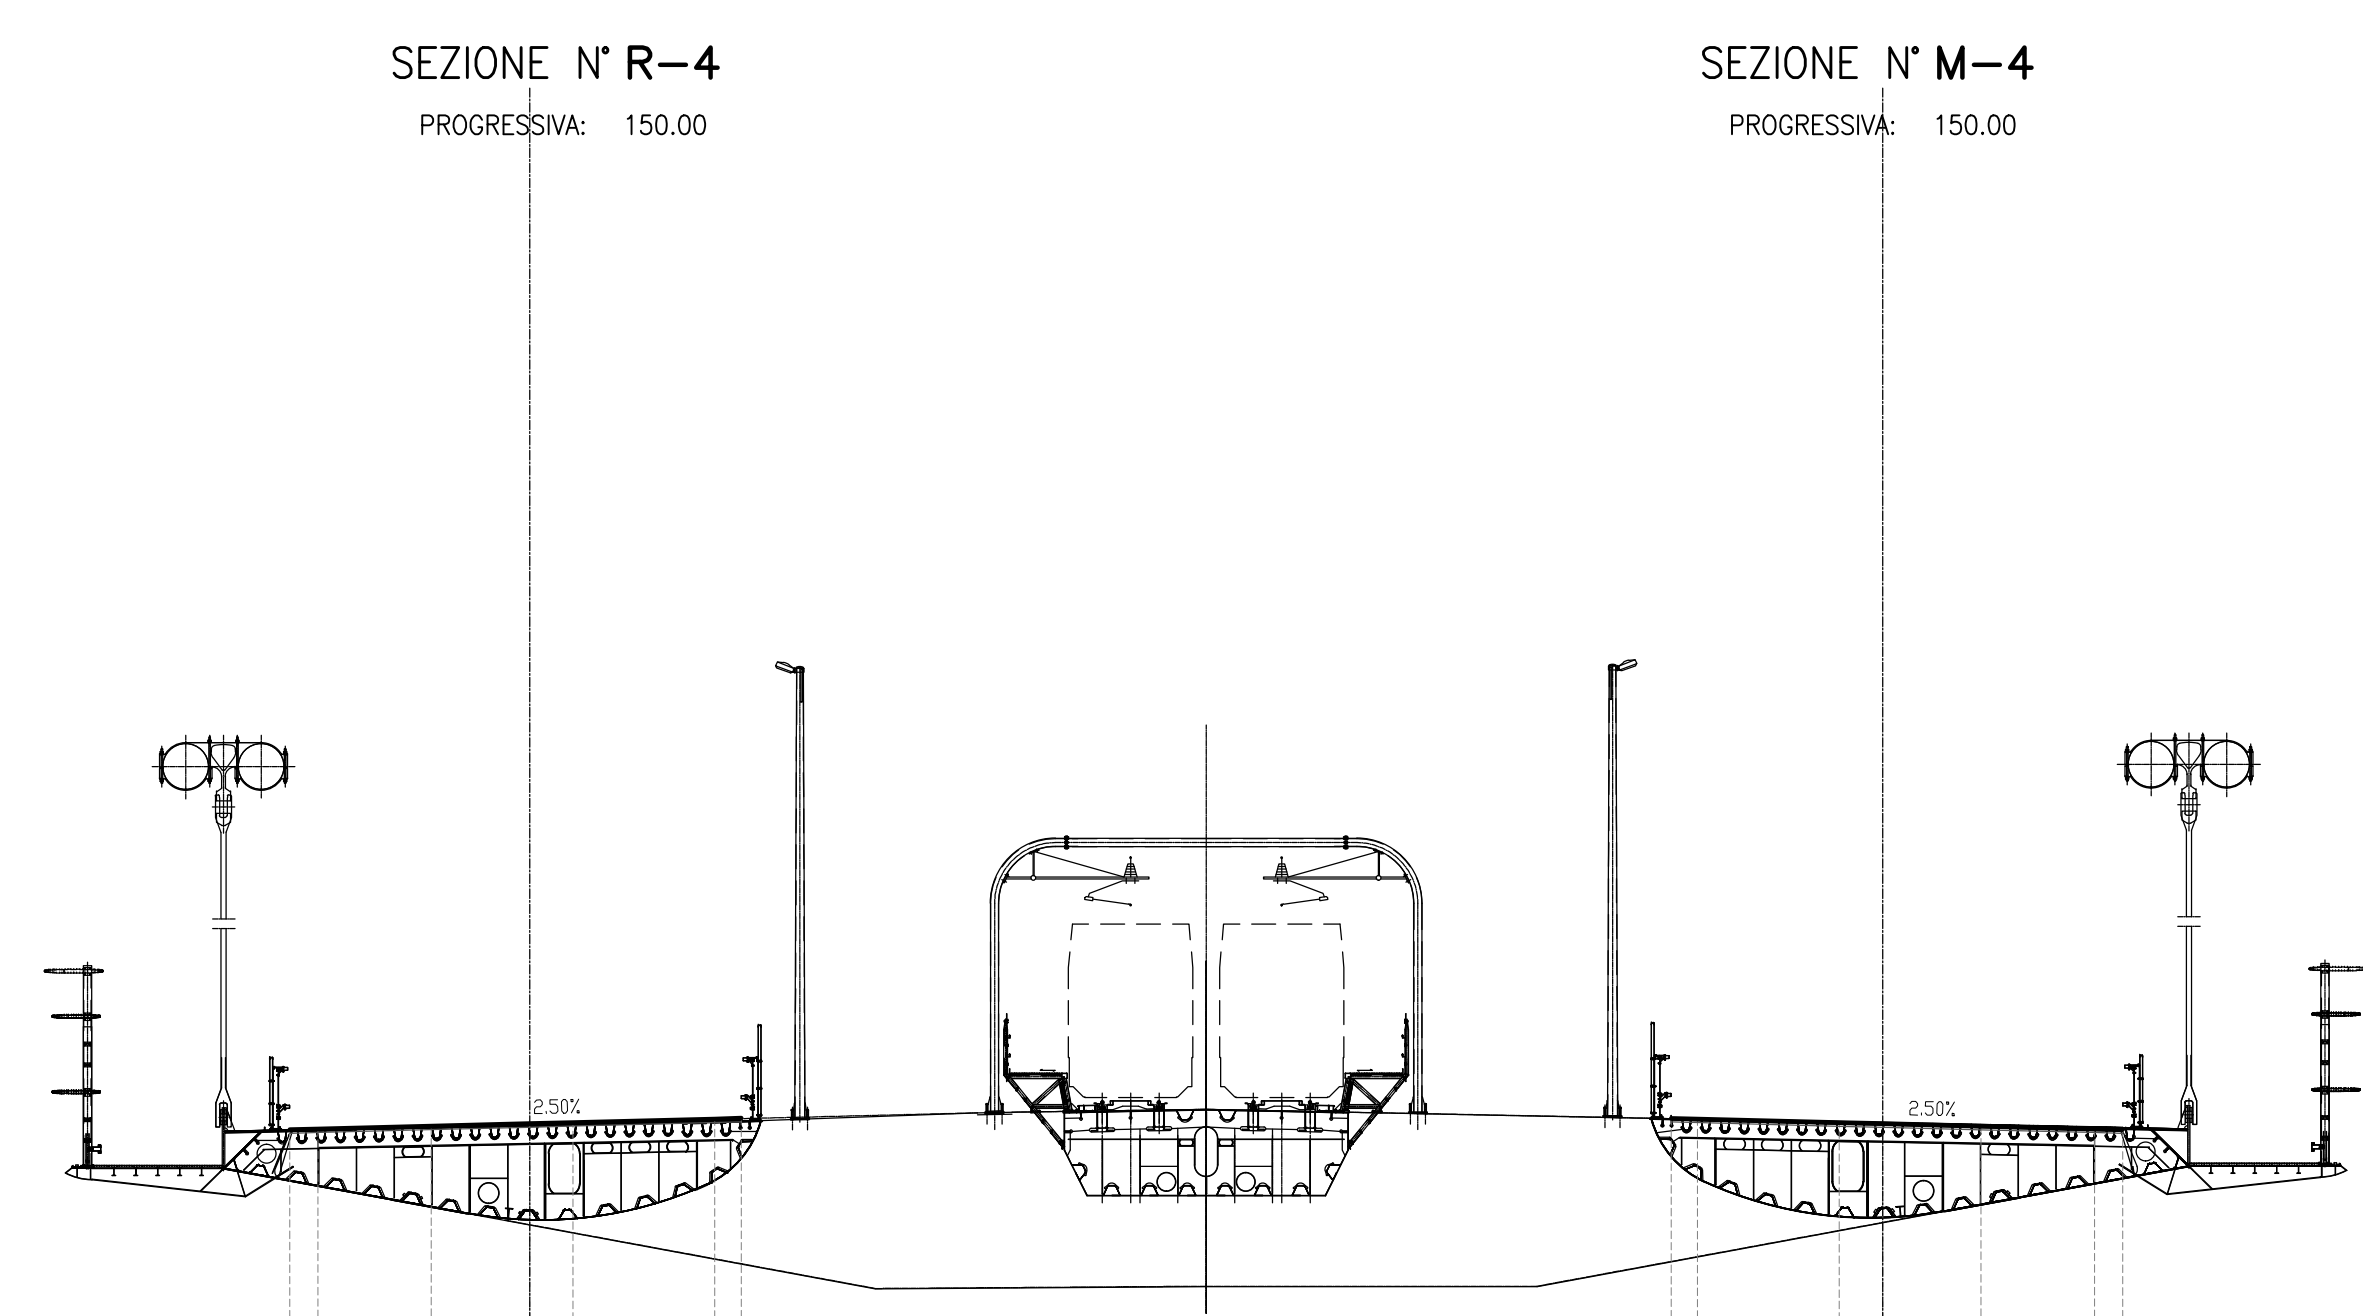

44.00														
QUOTE PROGETTO														
DISTANZE PARZIALI PROGETTO	1.00	3.00	2.40	1.10	3.75									
DISTANZE PROGRESSIVE PROGETTO														
QUOTE TERRENO														
DISTANZE PARZIALI TERRENO														

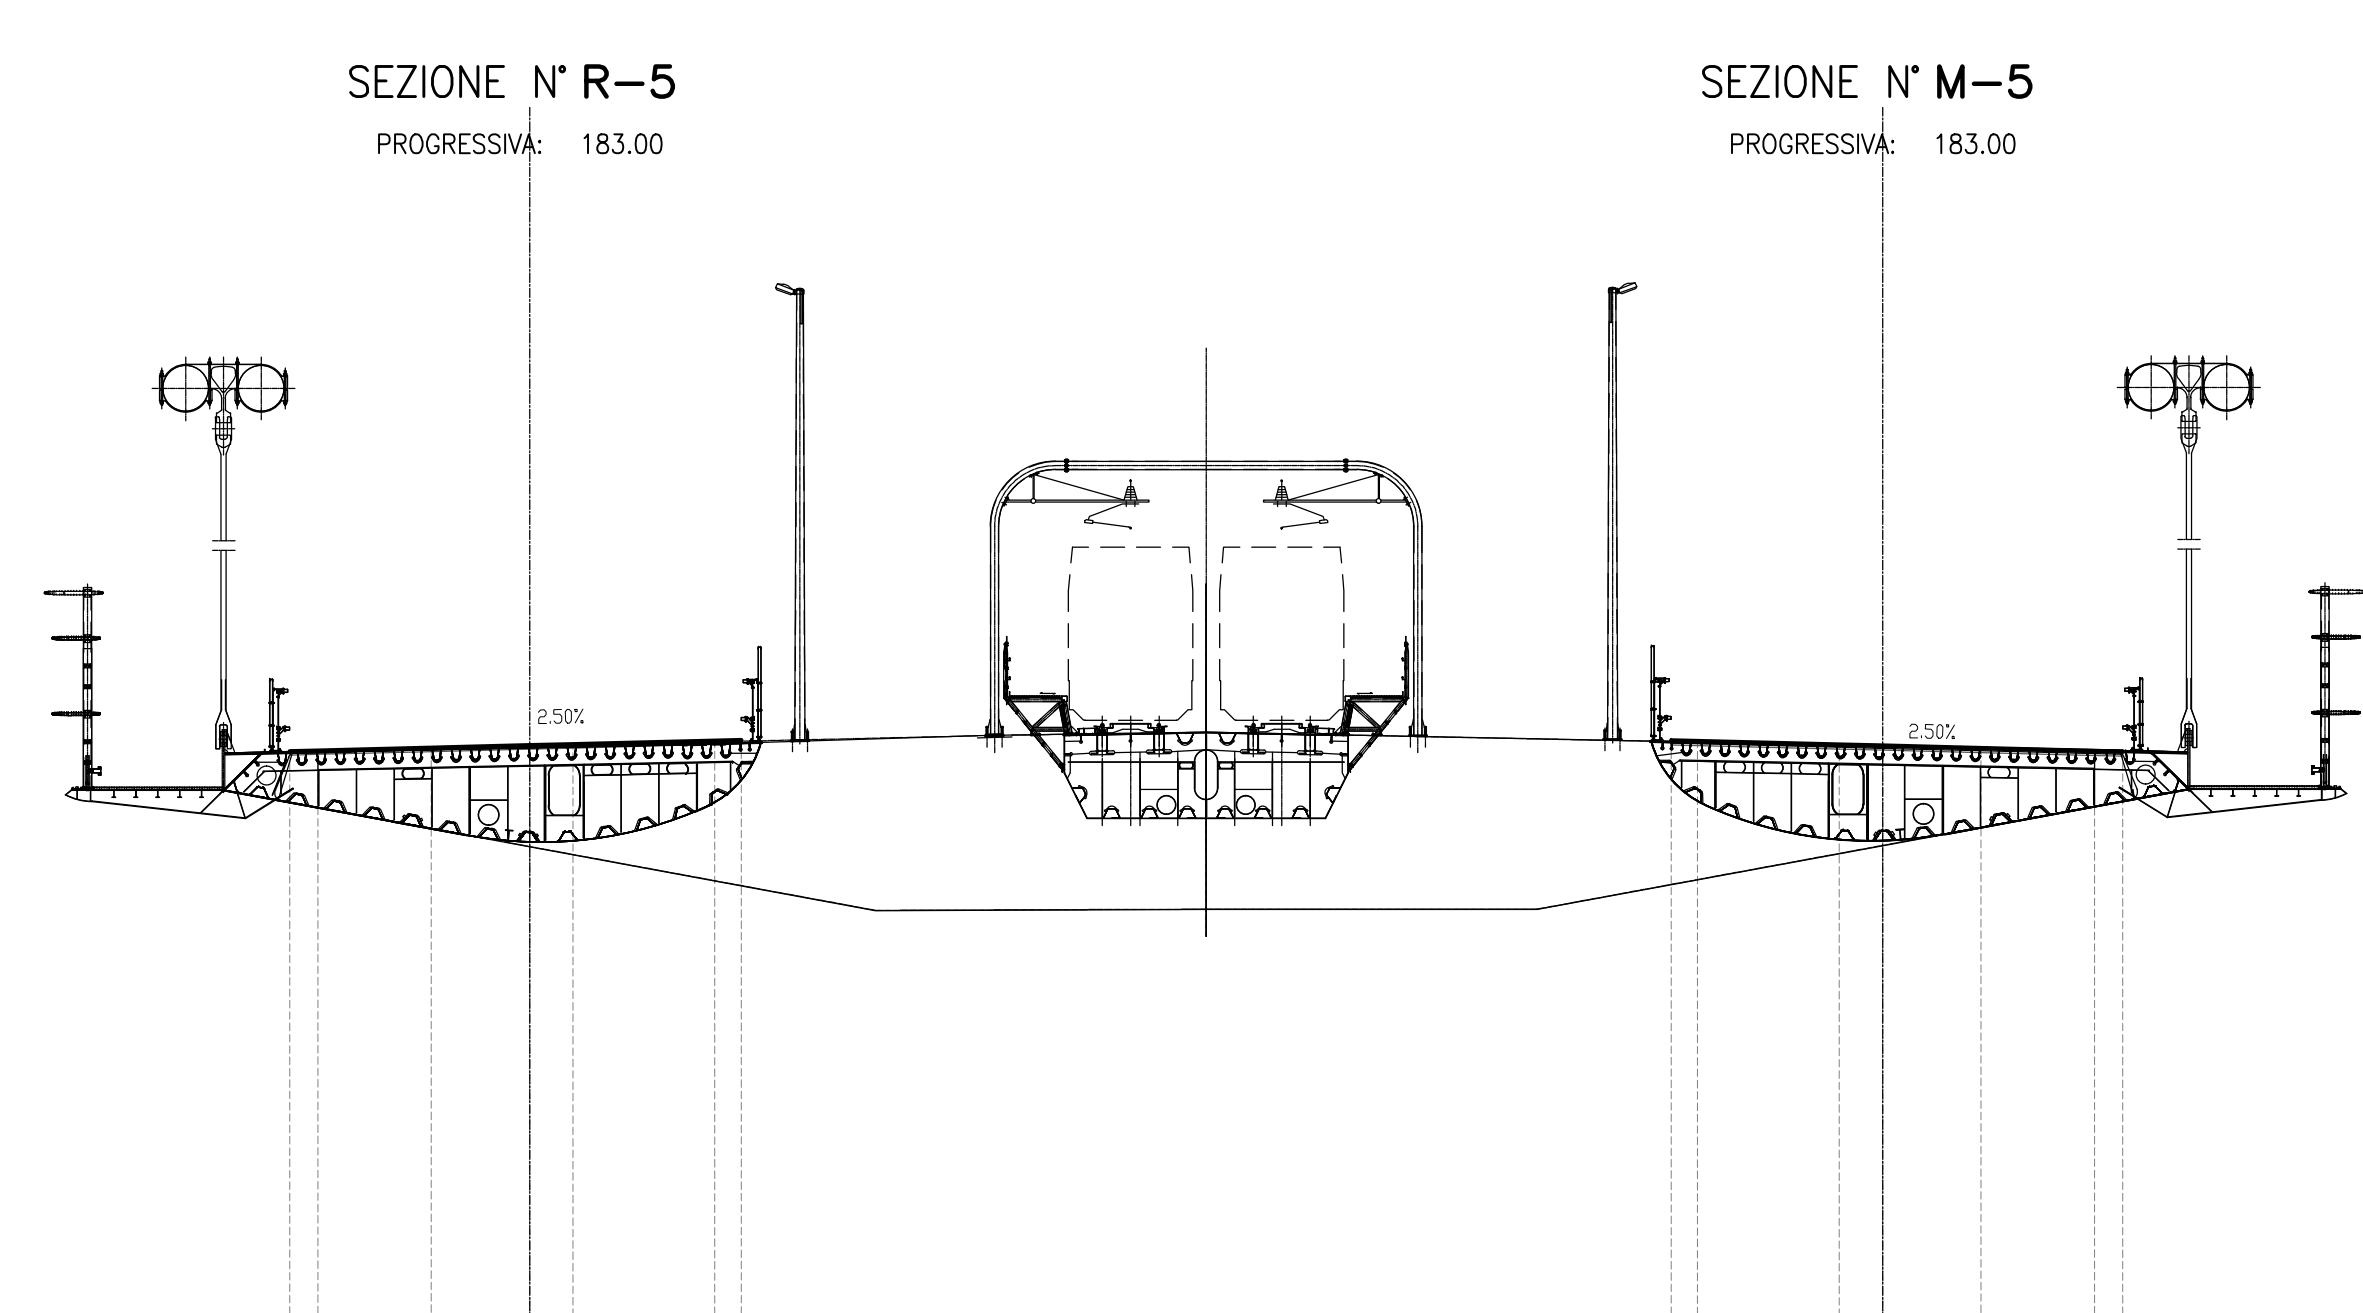

33.00														
QUOTE PROGETTO														
DISTANZE PARZIALI PROGETTO	1.00	3.00	2.40	1.10	3.75									
DISTANZE PROGRESSIVE PROGETTO														
QUOTE TERRENO														
DISTANZE PARZIALI TERRENO														

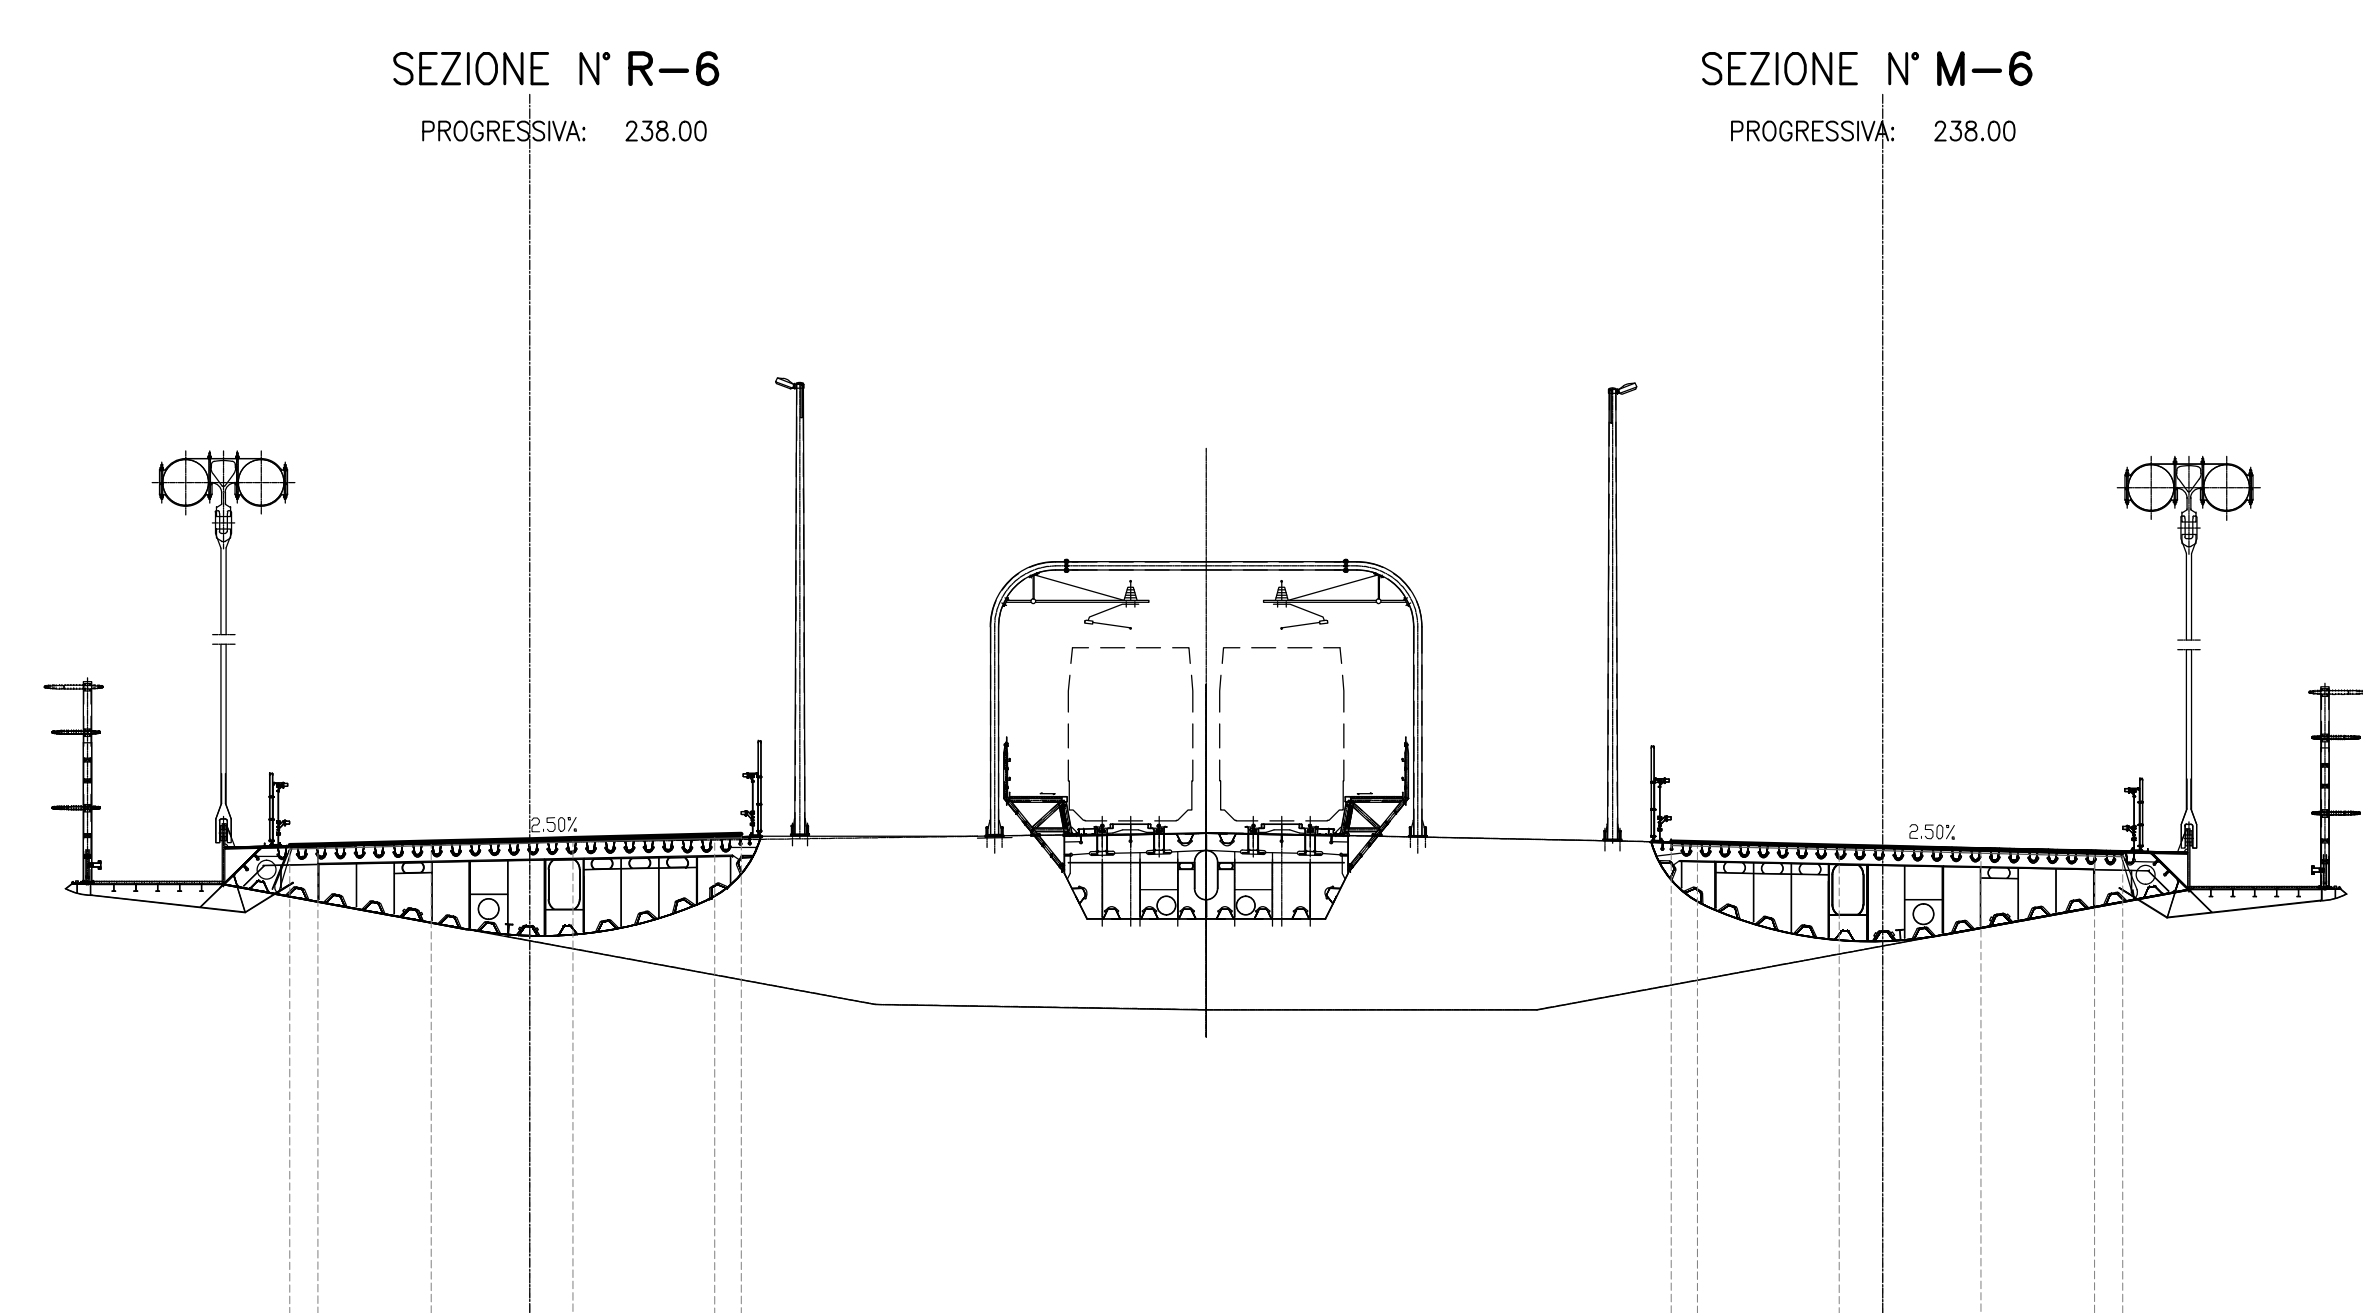

35.00														
QUOTE PROGETTO														
DISTANZE PARZIALI PROGETTO	1.00	3.00	2.40	1.10	3.75									
DISTANZE PROGRESSIVE PROGETTO														
QUOTE TERRENO														
DISTANZE PARZIALI TERRENO														

Stretto di Messina
Concessionaria per la progettazione, realizzazione e gestione del collegamento stabile tra lo Stretto e il Continente
 Organismo di Diritto pubblico
 (Legge n° 1158 del 21 dicembre 1971, modificata dal D.Lgs. n° 114 del 24 aprile 2003)



PONTE SULLO STRETTO DI MESSINA
PROGETTO DEFINITIVO

EUROLINK S.C.p.A.
 IMPREGILO S.p.A. (Mandatataria)
 SOCIETA' ITALIANA PER CONDOTTE D'ACQUA S.p.A. (Mandatante)
 COOPERATIVA MURATORI E CEMENTISTI - C.M.C. di Ravenna Soc. Coop. a.r.l. (Mandatante)
 SACVR S.A.U. (Mandatante)
 ISHIKAWAJIMA - HARIMA HEAVY INDUSTRIES CO. Ltd. (Mandatante)
 A.C.I. S.C.P.A. - CONSORZIO STABILE (Mandatante)

IL PROGETTISTA Dott. Ing. F. Colla Ordine Ingegneri Milano n° 20335 SINA Dott. Ing. E. Paggi Ordine Ingegneri Milano n° 15408	IL CONTRAENTE GENERALE Project Manager (Ing. P.P. Marcheselli)	STRETTO DI MESSINA Direttore Generale e RUP Validazione (Ing. G. Fiammenghi)	STRETTO DI MESSINA Amministratore Delegato (Dott. P. Ciucci)
---	--	---	--

COLLEGAMENTI SICILIA **SS0074_F01**
 INFRASTRUTTURE STRADALI OPERE CIVILI
 ELEMENTI DI CARATTERE GENERALE
 GENERALE
 ASSE AUTOSTRADALE - SEZIONI TRASVERSALI DA SEZ. M4/R4 A SEZ. M6/R6

CODICE: **CIG 070 0 P W 9 D S C 0 0 G 0 0 0 0 0 0 0 2 F 0 1** : 200

REV.	DATA	DESCRIZIONE	REDAITTO	VERIFICATO	APPROVATO
FO	20/06/2011	EMISSIONE FINALE	PRO. ITER S.r.l.	F. BERTONI	F. COLLA