


NOTE GENERALI

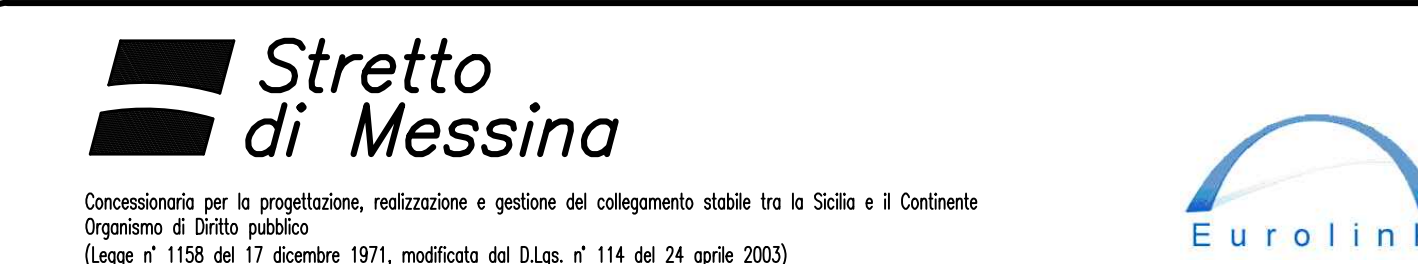

PONTE SULLO STRETTO DI MESSINA  
PROGETTO DEFINITIVO

EUROLINK S.C.p.A.  
IMPREGLIO S.p.A. (Mandatario)  
SOCIETA' ITALIANA PER CONDOTTE D'ACQUA S.p.A. (Mandatario)  
COOPERATIVA MURATORI E CEMENTISTI - C.M.C. di Ravenna Soc. Coop. a.r.l. (Mandatario)  
SACYR S.A.U. (Mandatario)  
ISHIKAWAJIMA - HARIMA HEAVY INDUSTRIES CO. Ltd. (Mandatario)  
A.C.I. S.C.P.A. - CONSORZIO STABILE (Mandatario)

IL PROGETTISTA Dott. Ing. F. Colli Ordine Ingegneri Milano n° 20305	IL CONTRAENTE GENERALE Project Manager (Ing. P.P. Marchesini)	STRETTO DI MESSINA Direttore Generale e RUP Valutazione (Ing. G. Fimmgelhi)	STRETTO DI MESSINA Amministratore Delegato (Dott. P. Gucci)
--	---	--	---

COLLEGAMENTI SICILIA  
INFRASTRUTTURE STRADALI OPERE CIVILI  
ELEMENTI DI CARATTERE GENERALE  
GENERALE  
ASSE AUTOSTRADALE - SEZIONI TRASVERSALI DA SEZ. M37/R37 A SEZ. M39/R39

REV.	DATA	DESCRIZIONE	REDATTO	VERIFICATO	APPROVATO
FO	20/06/2011	EMISSIONE FINALE	PRO. I.T.E.R. S.r.l.	F. BERTONI	F. COLLIA

NOME DEL FILE: SS0085\_F0.dwg

