SEZIONE N° R–81

PROGRESSIVA: 2135.80

SEZIONE N° M–81

PROGRESSIVA: 2180.46

COMPUTAZIONE CARREGGIATA DIREZIONE REGGIO CALABRIA ◄ ► COMPUTAZIONE CARREGGIATA DIREZIONE MESSINA

VIABILITA' ACCESSO PIAZZALE DI ESAZIONE – ASSE S1

STERRI E RIPORTI	
S1	1063.23 mq.
VEGETALE IN RILEVATO	
C1	2.64 mq.
C2	10.15 mq.
Totale	12.79 mq.
SEMINA	
e1	8.66 ml.
e2	33.89 ml.
Totale	42.55 ml.
USURA	
g1	13.98 ml.
BINDER	
h1	14.13 ml.
BASE	
i1	14.52 ml.
FONDAZIONE	
m1	15.42 ml.
BONIFICA TR	
o1	15.42 ml.

STERRI E RIPORTI	
S2	283.52 mq.
SEMINA	
e2	8.69 ml.
USURA	
g2	12.27 ml.
BINDER	
h2	12.27 ml.
BASE	
i2	12.61 ml.
FONDAZIONE	
n2	13.05 ml.
BONIFICA TR	
o2	13.05 ml.

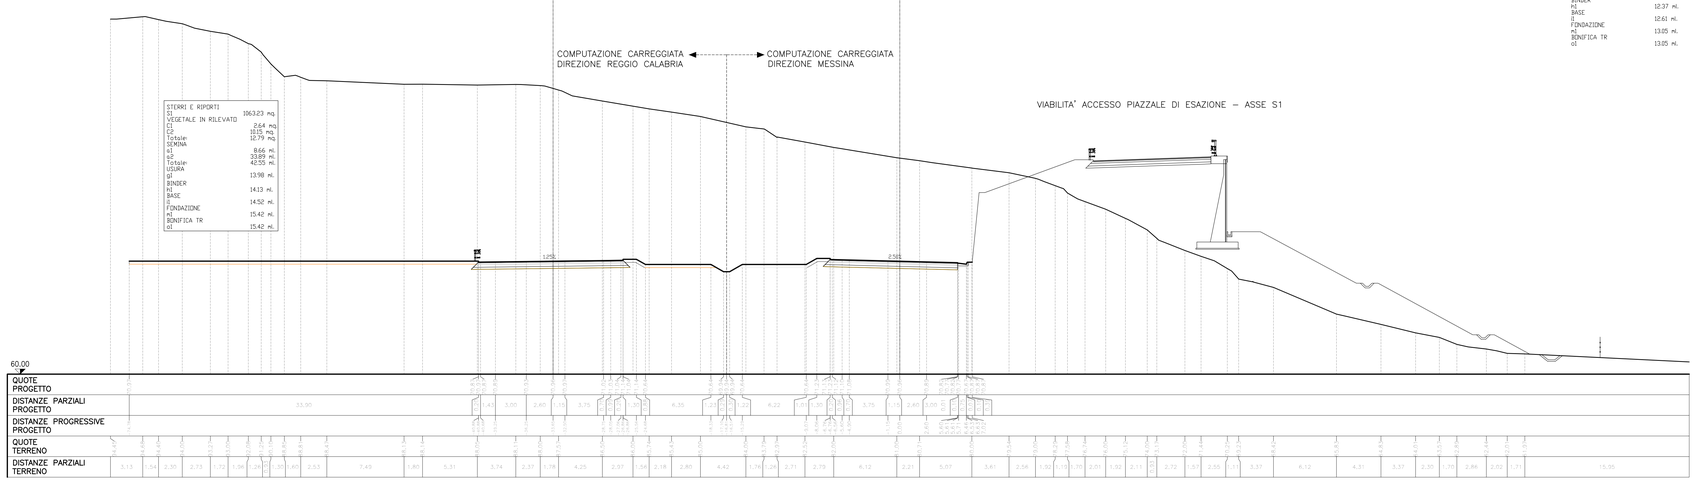

SEZIONE N° R–82

PROGRESSIVA: 2147.42

SEZIONE N° M–82

PROGRESSIVA: 2192.06

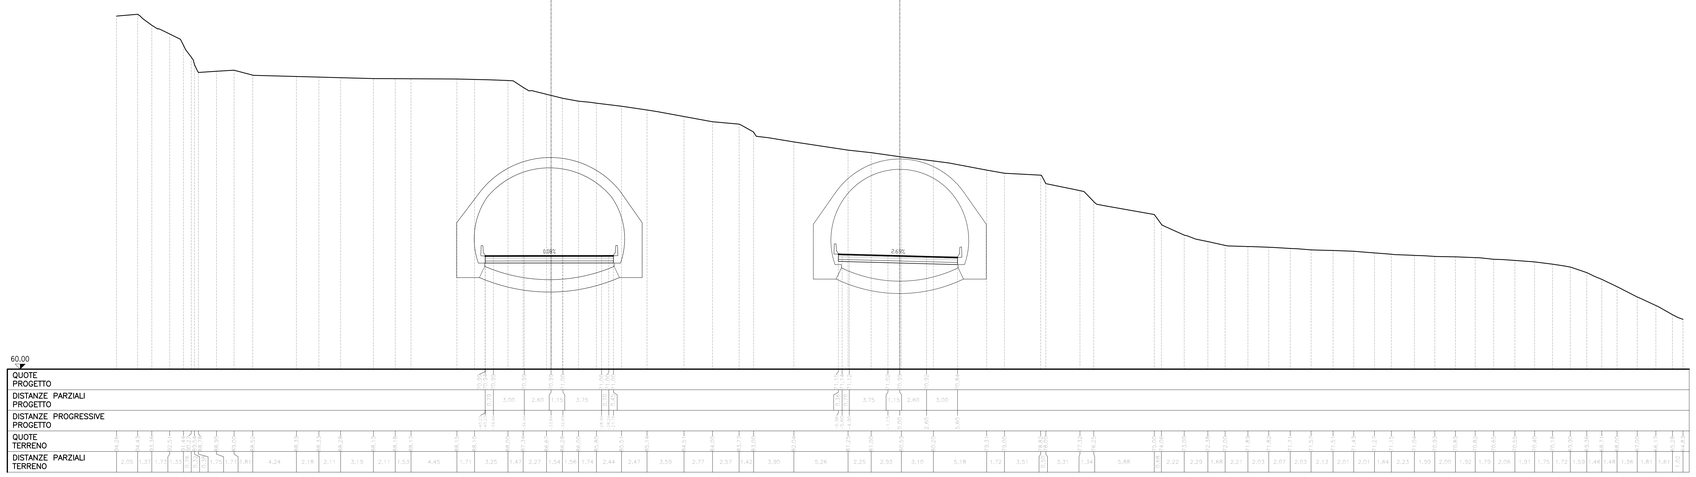

SEZIONE N° R–83

PROGRESSIVA: 2172.55

SEZIONE N° M–83

PROGRESSIVA: 2217.06

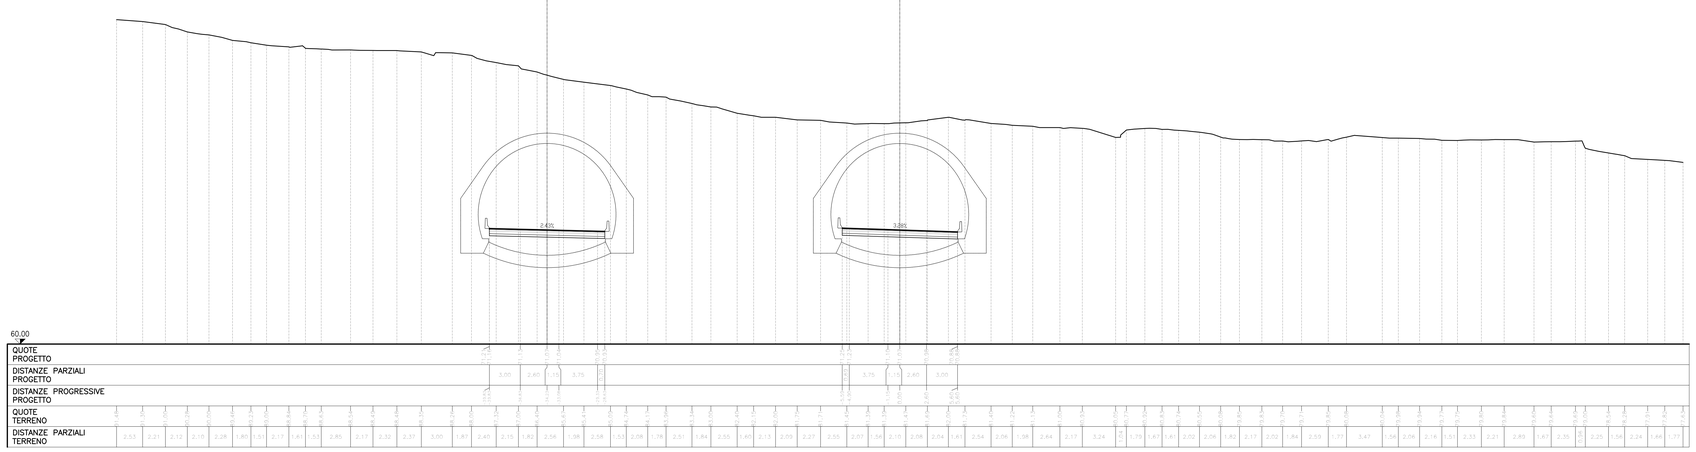

NOTE GENERALI

Stretto di Messina

Concessionaria per la progettazione, realizzazione e gestione del collegamento stabile tra la Sicilia e il Continente
Organismo di Diritto pubblico
(Legge n° 1158 del 17 dicembre 1971, modificata dal D.Lgs. n° 114 del 24 aprile 2003)

EurolinK

PONTE SULLO STRETTO DI MESSINA

PROGETTO DEFINITIVO

EUROLINK S.C.p.A.
IMPREGILO S.p.A. (Mandataria)
SOCIETA' ITALIANA PER CONDOTTE D'ACQUA S.p.A. (Mandante)
COOPERATIVA MURATORI E CEMENTISTI - C.M.C. di Ravenna Soc. Coop. a.r.l. (Mandante)
SACYR S.A.U. (Mandante)
ISHIKAWAJIMA - HARIMA HEAVY INDUSTRIES CO. Ltd. (Mandante)
A.C.I. S.C.P.A. - CONSORZIO STABILE (Mandante)

IL PROGETTISTA	IL CONTRAENTE GENERALE	STRETTO DI MESSINA	STRETTO DI MESSINA
SINA Dott. Ing. F. Collo Ordine Ingegneri Milano n° 20355 Dott. Ing. E. Pagoni Ordine Ingegneri Milano n° 15408	Project Manager (Ing. P.P. Marcheselli)	Direttore Generale e RUP Validazione (Ing. G. Fiammenghi)	Amministratore Delegato (Dott. P. Ciucci)

COLLEGAMENTI SICILIA

SS0100_F0

INFRASTRUTTURE STRADALI OPERE CIVILI
ELEMENTI DI CARATTERE GENERALE
GENERALE
ASSE AUTOSTRADALE – SEZIONI TRASVERSALI DA SEZ. M81/R81 A SEZ. M83/R83

CODICE: C G 0 7 0 0 P W 9 D S S C 0 0 G 0 0 0 0 0 0 0 0 3 2 F0
SCALA: 1 : 200

REV.	DATA	DESCRIZIONE	REDATTO	VERIFICATO	APPROVATO
F0	20/06/2011	EMISSIONE FINALE	PRO ITER S.r.l.	F. BERTONI	F. COLLA

NOME DEL FILE: SS0100_F0.dwg