


Il presente disegno e' di proprieta' aziendale - La Societa' tutelera' i propri diritti a termine di legge.

DOCUMENTI DI RIFERIMENTO	N

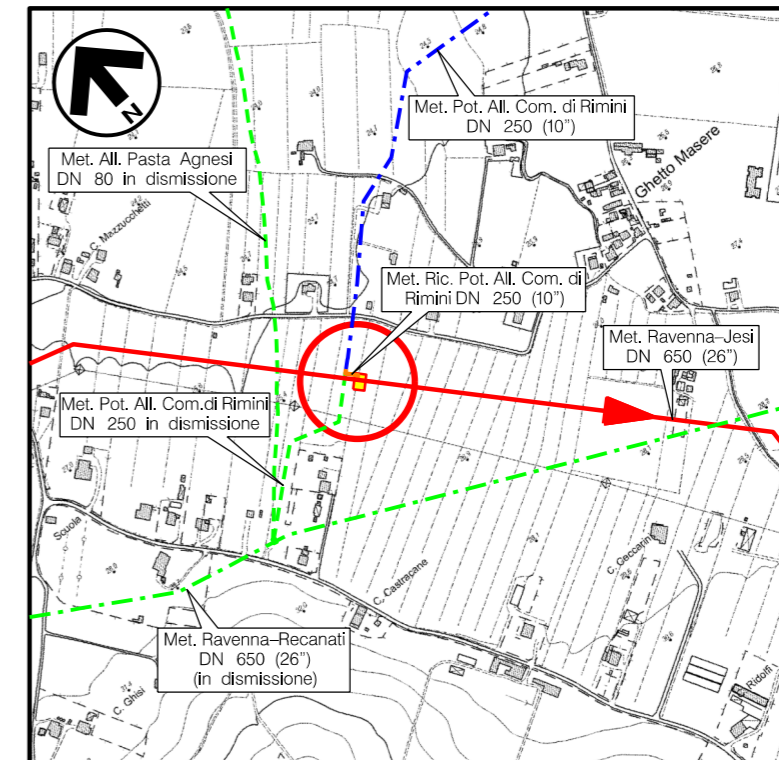


COROGRAFIA Scala 1:10.000  
CTR F.256152



1	29/11/2019	REVISIONE GENERALE	L. RINALDI	M. FORNAROLI	V. FORLIVESI G. GIOVANNINI							
0	15/04/2018	EMISSIONE	M. CAGLIERO	M. FORNAROLI	V. FORLIVESI G. GIOVANNINI							
REV.	DATA	DESCRIZIONE	ELABORATO	VERIFICATO	APPROVATO AUTORIZZATO							
PROPRIETARIO 		PROGETTISTA  Rif TPIDL: 073670C-031-STC-3290-213 TECHNIP ITALY DIREZIONE LAVORI S.p.A.		Dis. <b>ST-212</b>								
<b>RIFACIMENTO METANODOTTO RAVENNA - CHIETI                  TRATTO RAVENNA - JESI                  DN 650 (26"), DP 75 bar                  ED OPERE CONNESSE</b>			Fg. <b>1</b> di <b>3</b>									
			Comm. <b>NR/17350</b>									
			INDICE <table border="1" style="display: inline-table; vertical-align: middle;"> <tr> <td>1</td> <td></td> <td></td> <td></td> <td></td> <td></td> <td></td> <td></td> <td></td> <td></td> </tr> </table>			1						
1												
PIDI n.14 RIMINI Loc. C. MAZZUCCHETTI PLANIMETRIA E PROSPETTI			Scala <b>1:200/1:100</b> Sostituisce il ..... Sostituito dal .....									

# RIFACIMENTO METANODOTTO RAVENNA - CHIETI, TRATTO RAVENNA - JESI DN 650 (26"), DP 75 bar ED OPERE CONNESSE


PIDI n.14 RIMINI Loc. C. MAZZUCCHETTI  
PLANIMETRIA

1	29/11/2019	REVISIONE GENERALE	L. RINALDI	M.FORNAROLI	V.FORLIVESI G.GIOVANNINI
0	15/04/2018	EMISSIONE	M. CAGLIERO	M.FORNAROLI	V.FORLIVESI G.GIOVANNINI
REV.	DATA	DESCRIZIONE	ELABORATO	VERIFICATO	APPROVATO AUTORIZZATO
PROPRIETARIO 			PROGETTISTA  Rif. TPIDL - 073670C-031-STC-3290-213 TECHNIP ITALY DIREZIONE LAVORI S.p.A.		
			Dis.	ST-212	
			Comm.	NR/17350	

Foglio  
**2**  
di 3  
Scala  
**1:200**

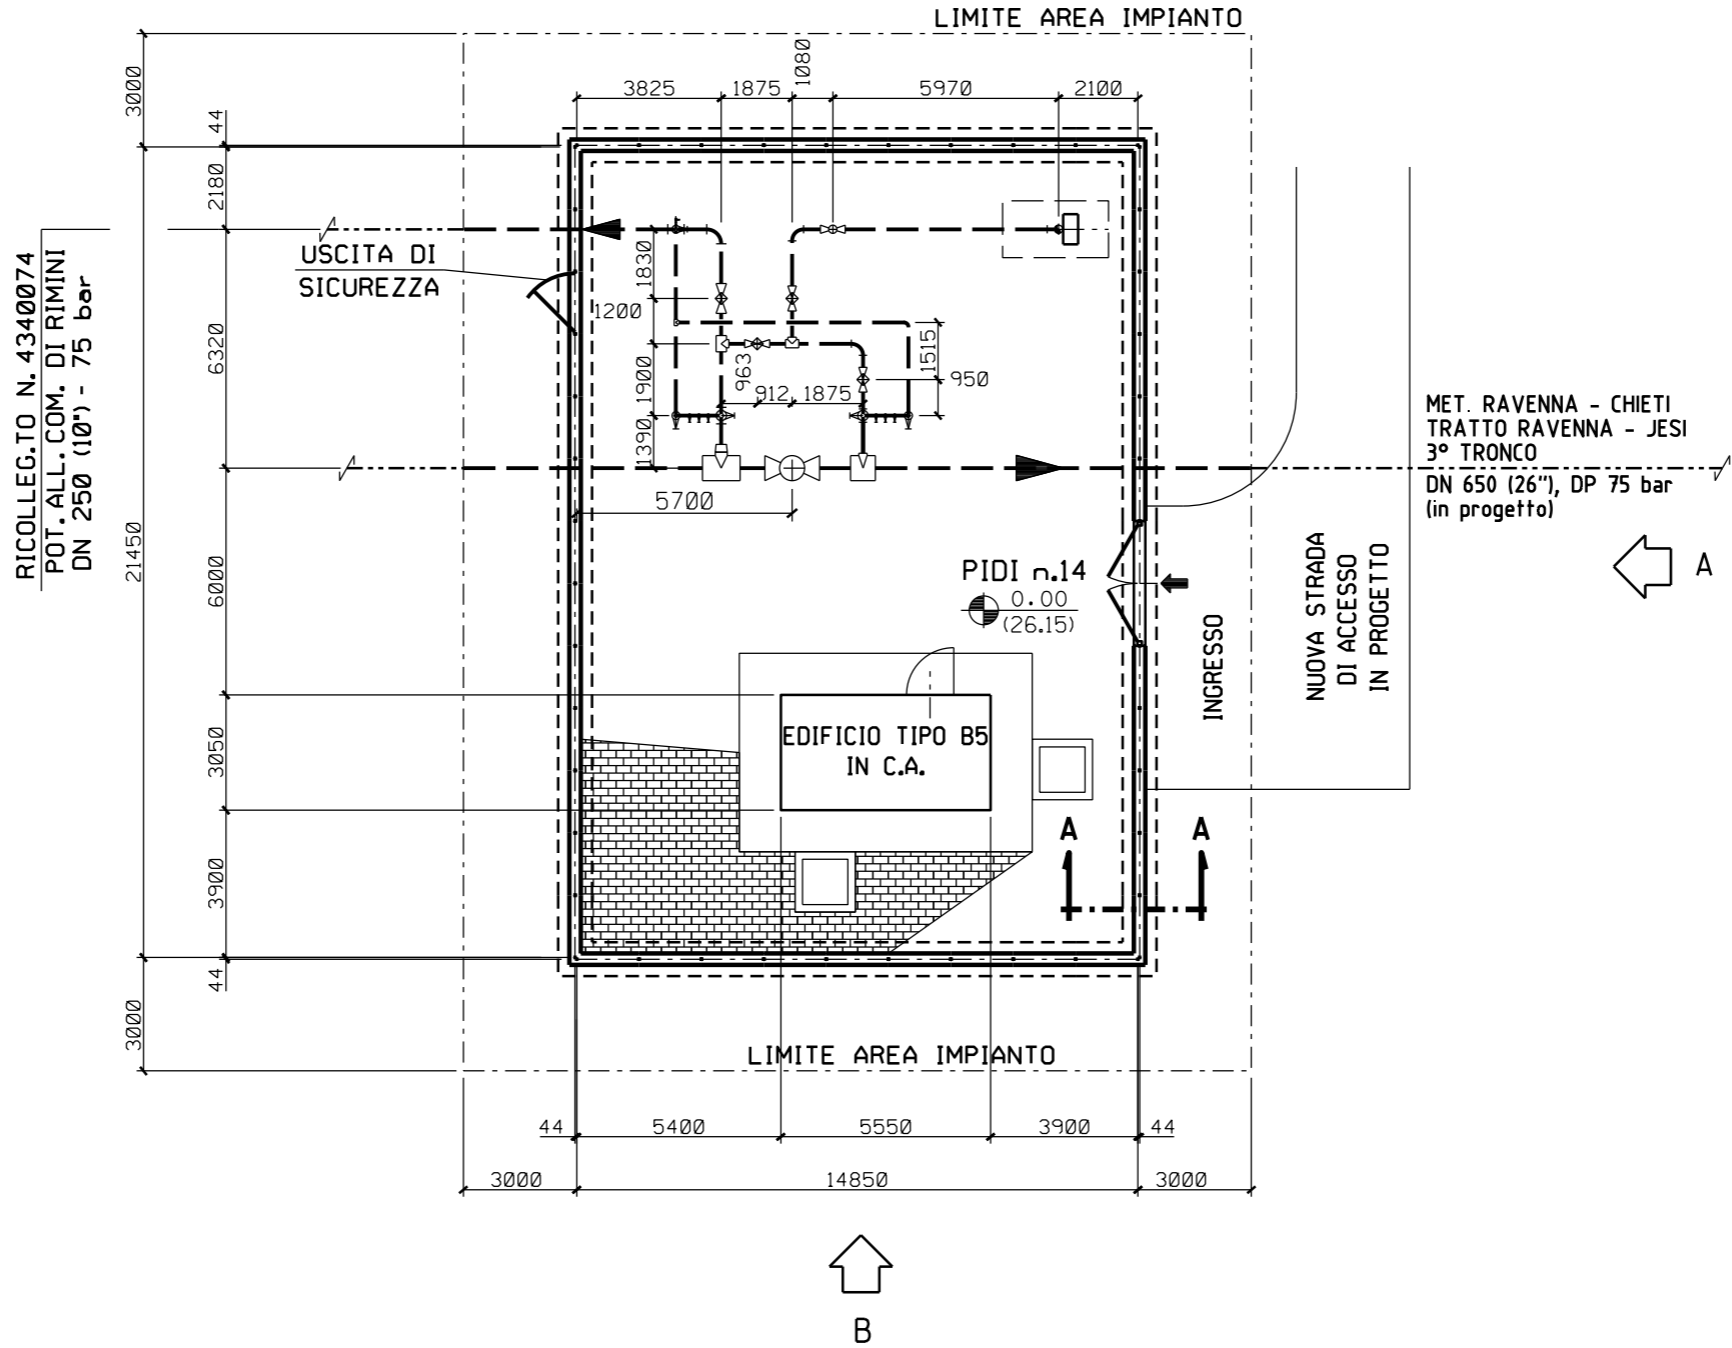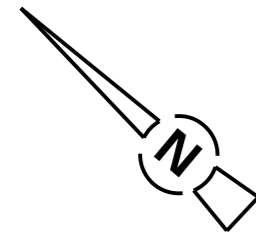

PIANTA

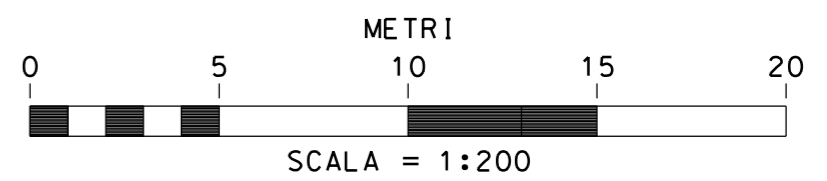


Il presente disegno e' di proprieta' aziendale - La Societa' tutelera' i propri diritti a termine di legge.

# RIFACIMENTO METANODOTTO RAVENNA - CHIETI, TRATTO RAVENNA - JESI DN 650 (26"), DP 75 bar ED OPERE CONNESSE


PIDI n.14 RIMINI Loc. C. MAZZUCCHETTI  
PROSPETTI

1	29/11/2019	REVISIONE GENERALE	L. RINALDI	M.FORNAROLI	V.FORLIVESI G.GIOVANNINI
0	15/04/2018	EMISSIONE	M. CAGLIERO	M.FORNAROLI	V.FORLIVESI G.GIOVANNINI
REV.	DATA	DESCRIZIONE	ELABORATO	VERIFICATO	APPROVATO AUTORIZZATO
PROPRIETARIO 			PROGETTISTA  Rif. TPIDL - 073670C-031-STC-3290-213 TECHNIP ITALY DIREZIONE LAVORI S.p.A.		
			Dis.	ST-212	
			Comm.	NR/17350	


Foglio  
**3**  
di 3  
Scala  
**1:100**

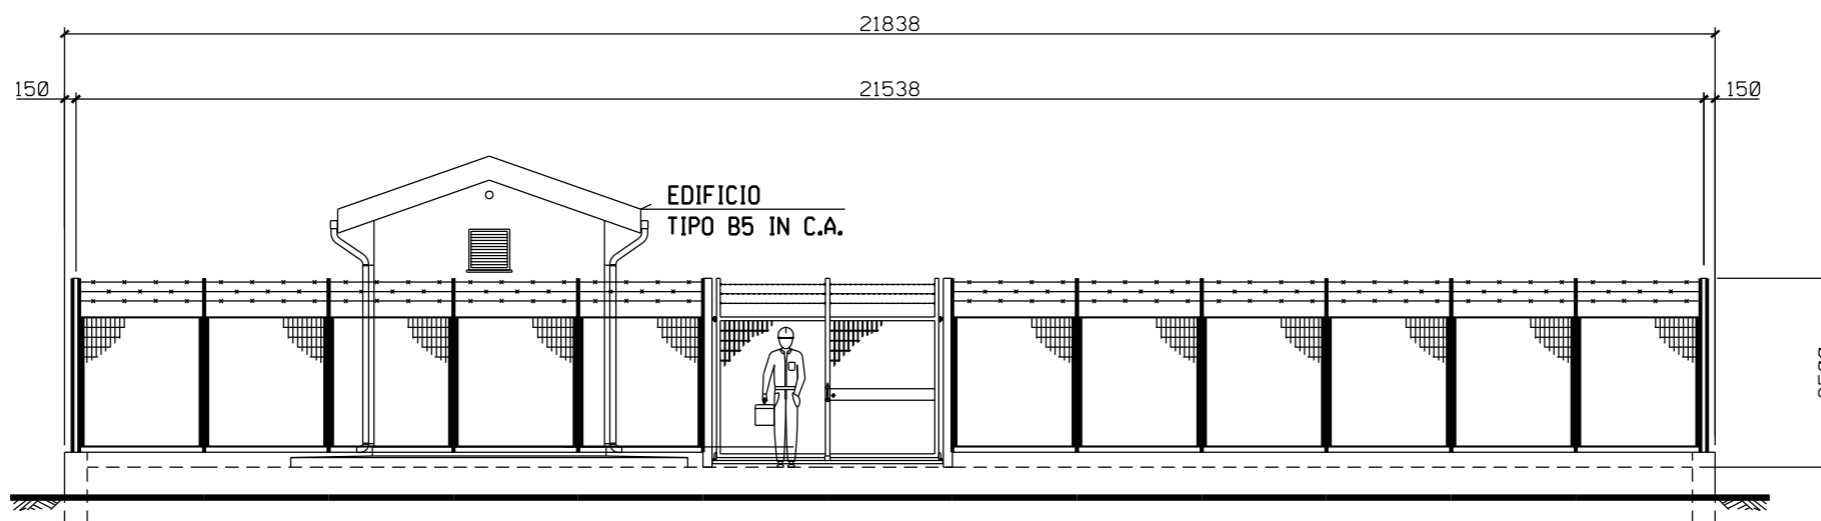


PROSPETTO A

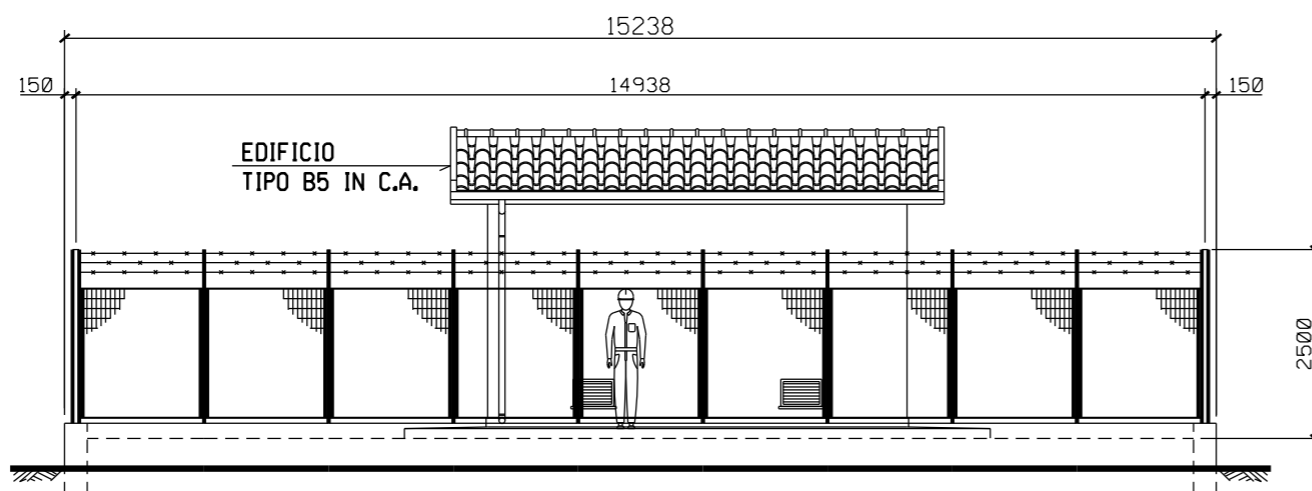

PROSPETTO B

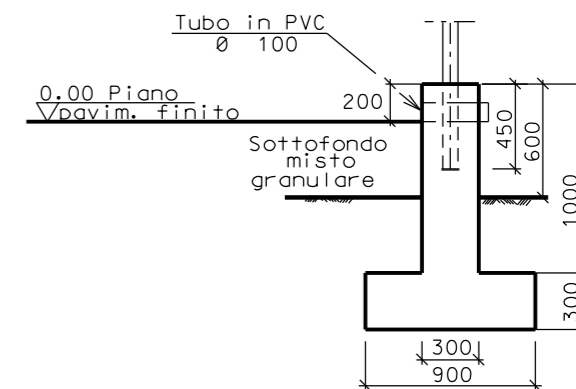

SEZIONE A - A

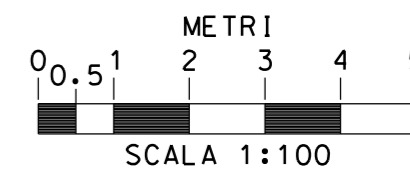

Il presente disegno e' di proprieta' aziendale - La Societa' tutelera' i propri diritti a termine di legge.