


Il presente disegno e' di proprieta' aziendale - La Societa' tutelera' i propri diritti a termine di legge.

DOCUMENTI DI RIFERIMENTO	N

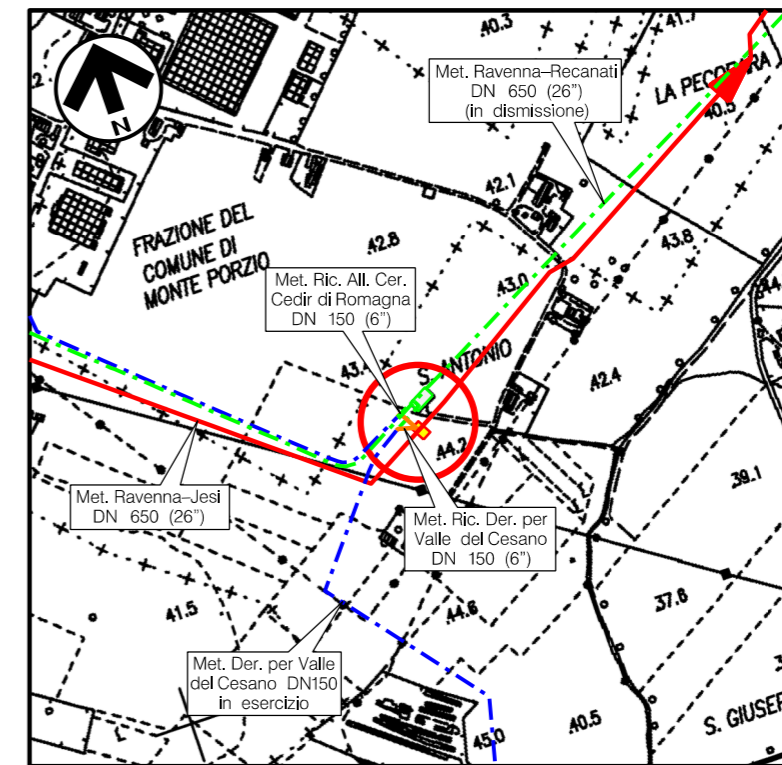

COROGRAFIA Scala 1:10.000
CTR F.281060




2	29/11/2019	REVISIONE GENERALE	F. MONTINI	M. FORNAROLI	V. FORLIVESI G. GIOVANNINI			
1	15/03/2019	RINOMINATO ALLACCIAMENTO	F. MONTINI	M. FORNAROLI	V. FORLIVESI G. GIOVANNINI			
0	15/04/2018	EMISSIONE	M. CAGLIERO	M. FORNAROLI	V. FORLIVESI G. GIOVANNINI			
REV.	DATA	DESCRIZIONE	ELABORATO	VERIFICATO	APPROVATO AUTORIZZATO			
PROPRIETARIO		PROGETTISTA		Dis. ST-225				
		 Rif TPIDL: 073670C-031-STC-3290-226 TECHNIP ITALY DIREZIONE LAVORI S.p.A.		Fg. 1 di 3				
RIFACIMENTO METANODOTTO RAVENNA - CHIETI TRATTO RAVENNA - JESI DN 650 (26"), DP 75 bar ED OPERE CONNESSE			Comm. NR/17350					
			INDICE <table border="1"> <tr> <td>1</td> <td>2</td> <td> </td> <td> </td> <td> </td> <td> </td> </tr> </table>			1	2	
1	2							
PIDI n.27 TRECATELLI Loc. S.ANTONIO PLANIMETRIA E PROSPETTI			Scala 1:200/1:100					
			Sostituisce il					
			Sostituito dal					

RIFACIMENTO METANODOTTO RAVENNA - CHIETI, TRATTO RAVENNA - JESI DN 650 (26"), DP 75 bar ED OPERE CONNESSE


PIDI n.27 TRECASTELLI Loc. S.ANTONIO
PLANIMETRIA

2	29/11/2019	REVISIONE GENERALE	F. MONTINI	M.FORNAROLI	V.FORLIVESI G.GIOVANNINI
0	15/04/2018	EMISSIONE	M. CAGLIERO	M.FORNAROLI	V.FORLIVESI G.GIOVANNINI
REV.	DATA	DESCRIZIONE	ELABORATO	VERIFICATO	APPROVATO AUTORIZZATO
PROPRIETARIO			PROGETTISTA		
					
			Dis.	ST-225	
			Comm.	NR/17350	

Foglio
2
di 3
Scala
1:200

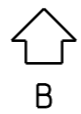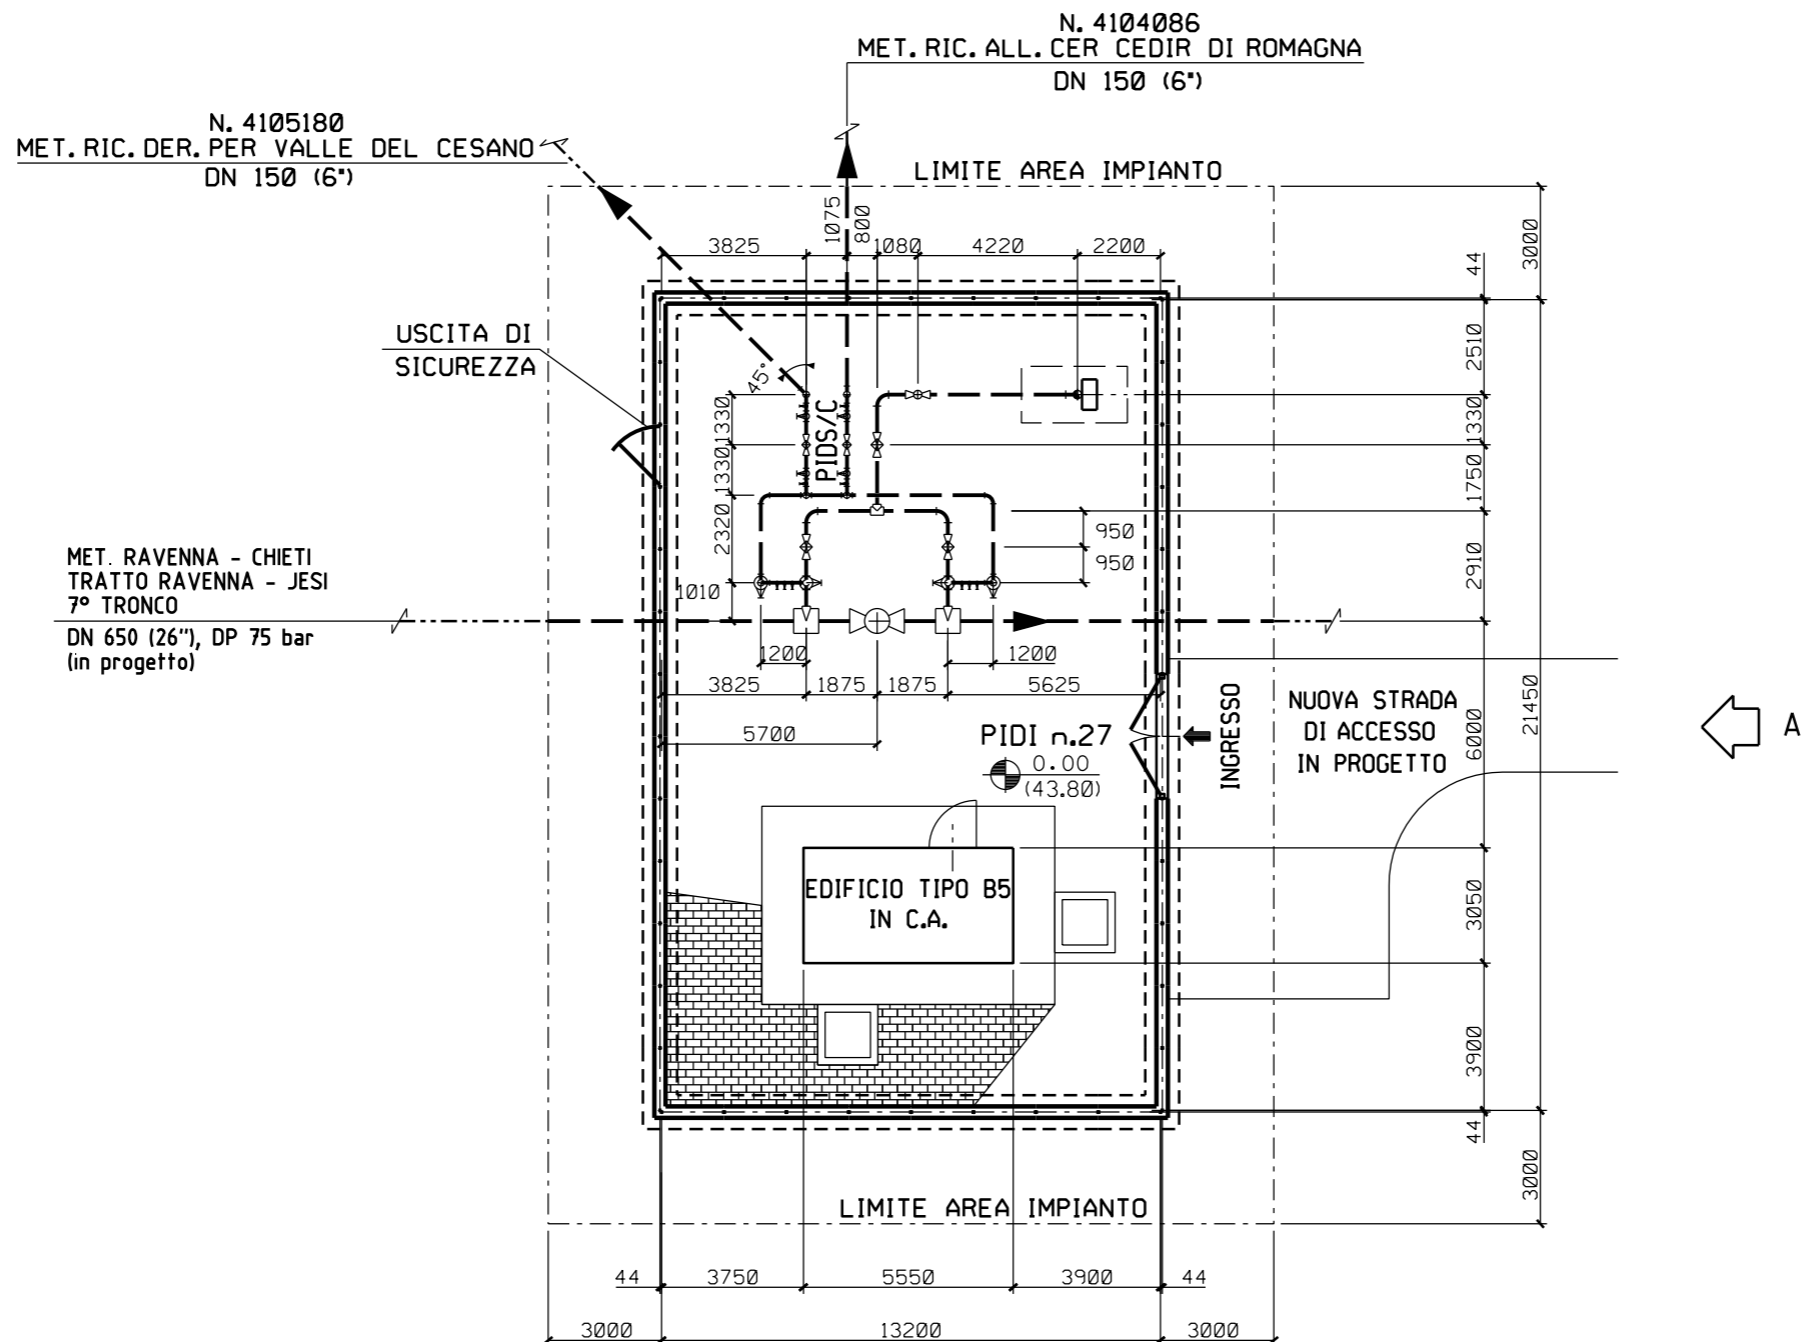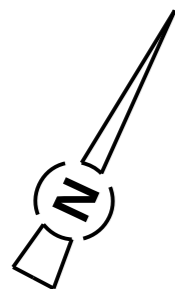

PIANTA

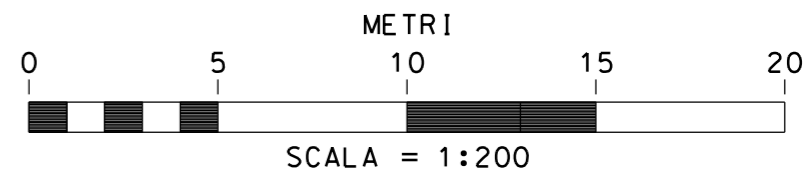


Il presente disegno e' di proprieta' aziendale - La Societa' tutelera' i propri diritti a termine di legge.

RIFACIMENTO METANODOTTO RAVENNA - CHIETI, TRATTO RAVENNA - JESI DN 650 (26"), DP 75 bar ED OPERE CONNESSE


PIDI n.27 TRECATELLI Loc. S.ANTONIO
PROSPETTI

2	29/11/2019	REVISIONE GENERALE	F. MONTINI	M.FORNAROLI	V.FORLIVESI G.GIOVANNINI
0	15/04/2018	EMISSIONE	M. CAGLIERO	M.FORNAROLI	V.FORLIVESI G.GIOVANNINI
REV.	DATA	DESCRIZIONE	ELABORATO	VERIFICATO	APPROVATO AUTORIZZATO
PROPRIETARIO 		PROGETTISTA  Rif. TPIDL. 073670C-031-STC-3290-226 TECHNIP ITALY DIREZIONE LAVORI S.p.A.		Dis. ST-225 Comm. NR/17350	


Foglio
3
di 3
Scala
1:100

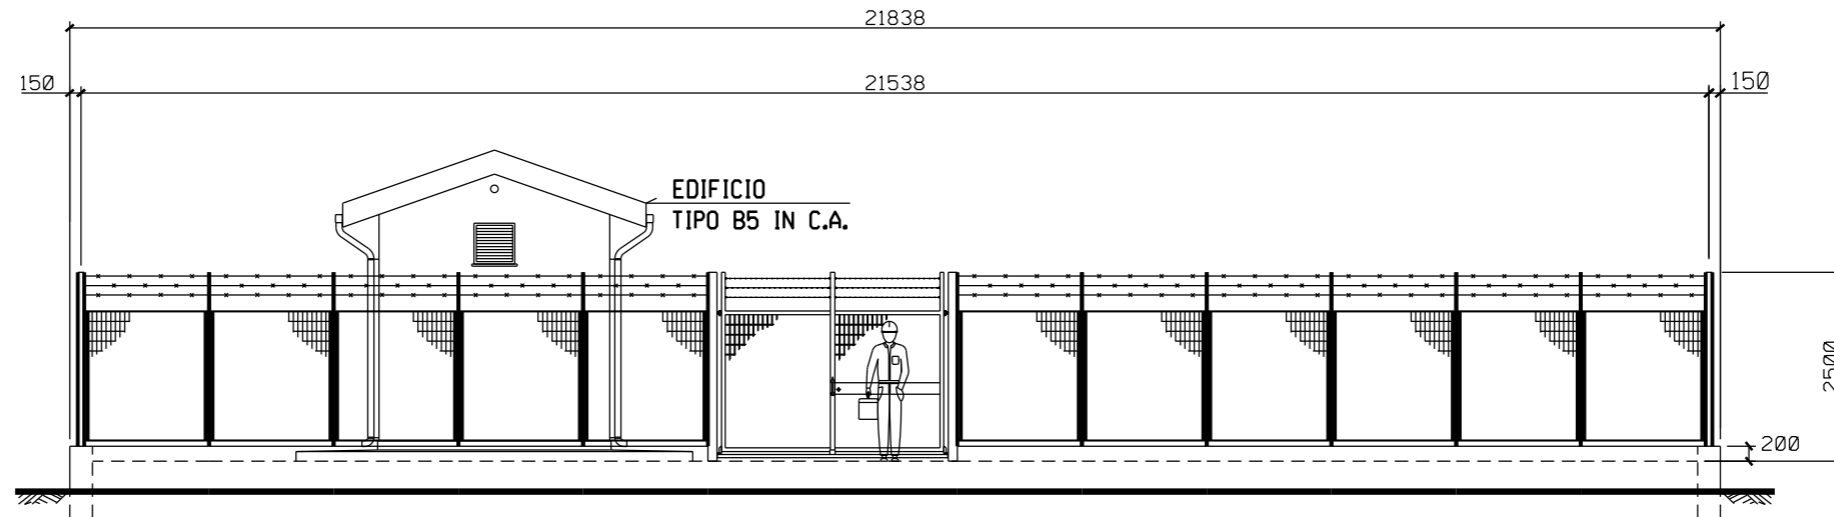


PROSPETTO A

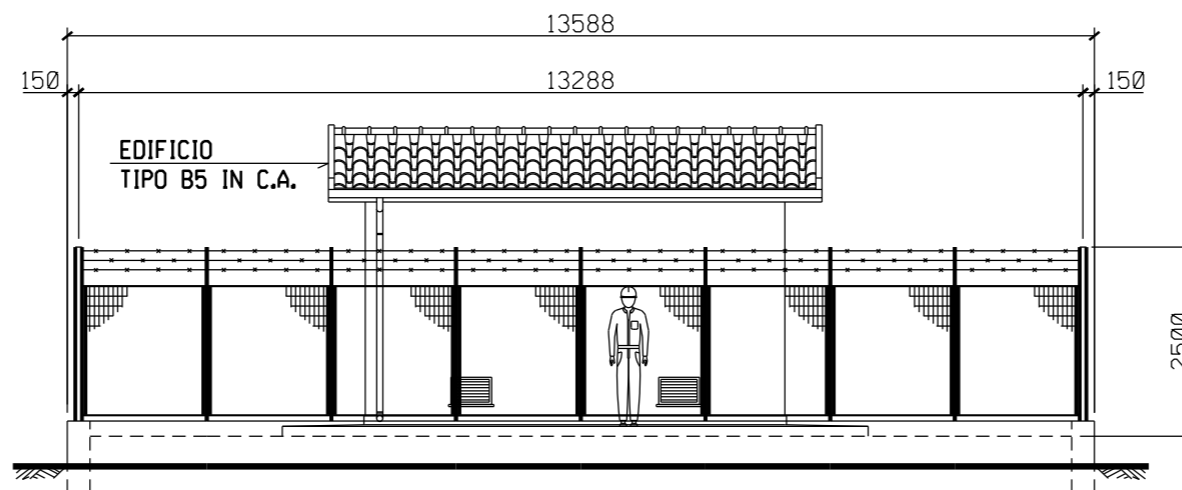

PROSPETTO B

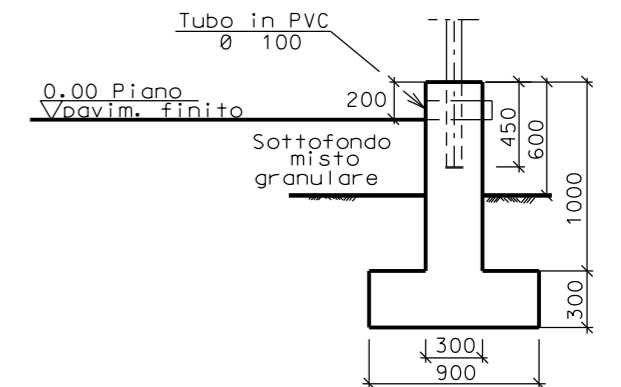

SEZIONE A - A

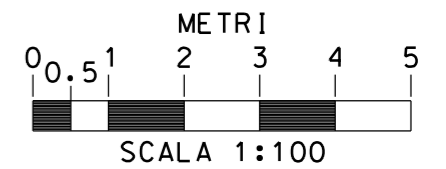

Il presente disegno e' di proprieta' aziendale - La Societa' tutelera' i propri diritti a termine di legge.