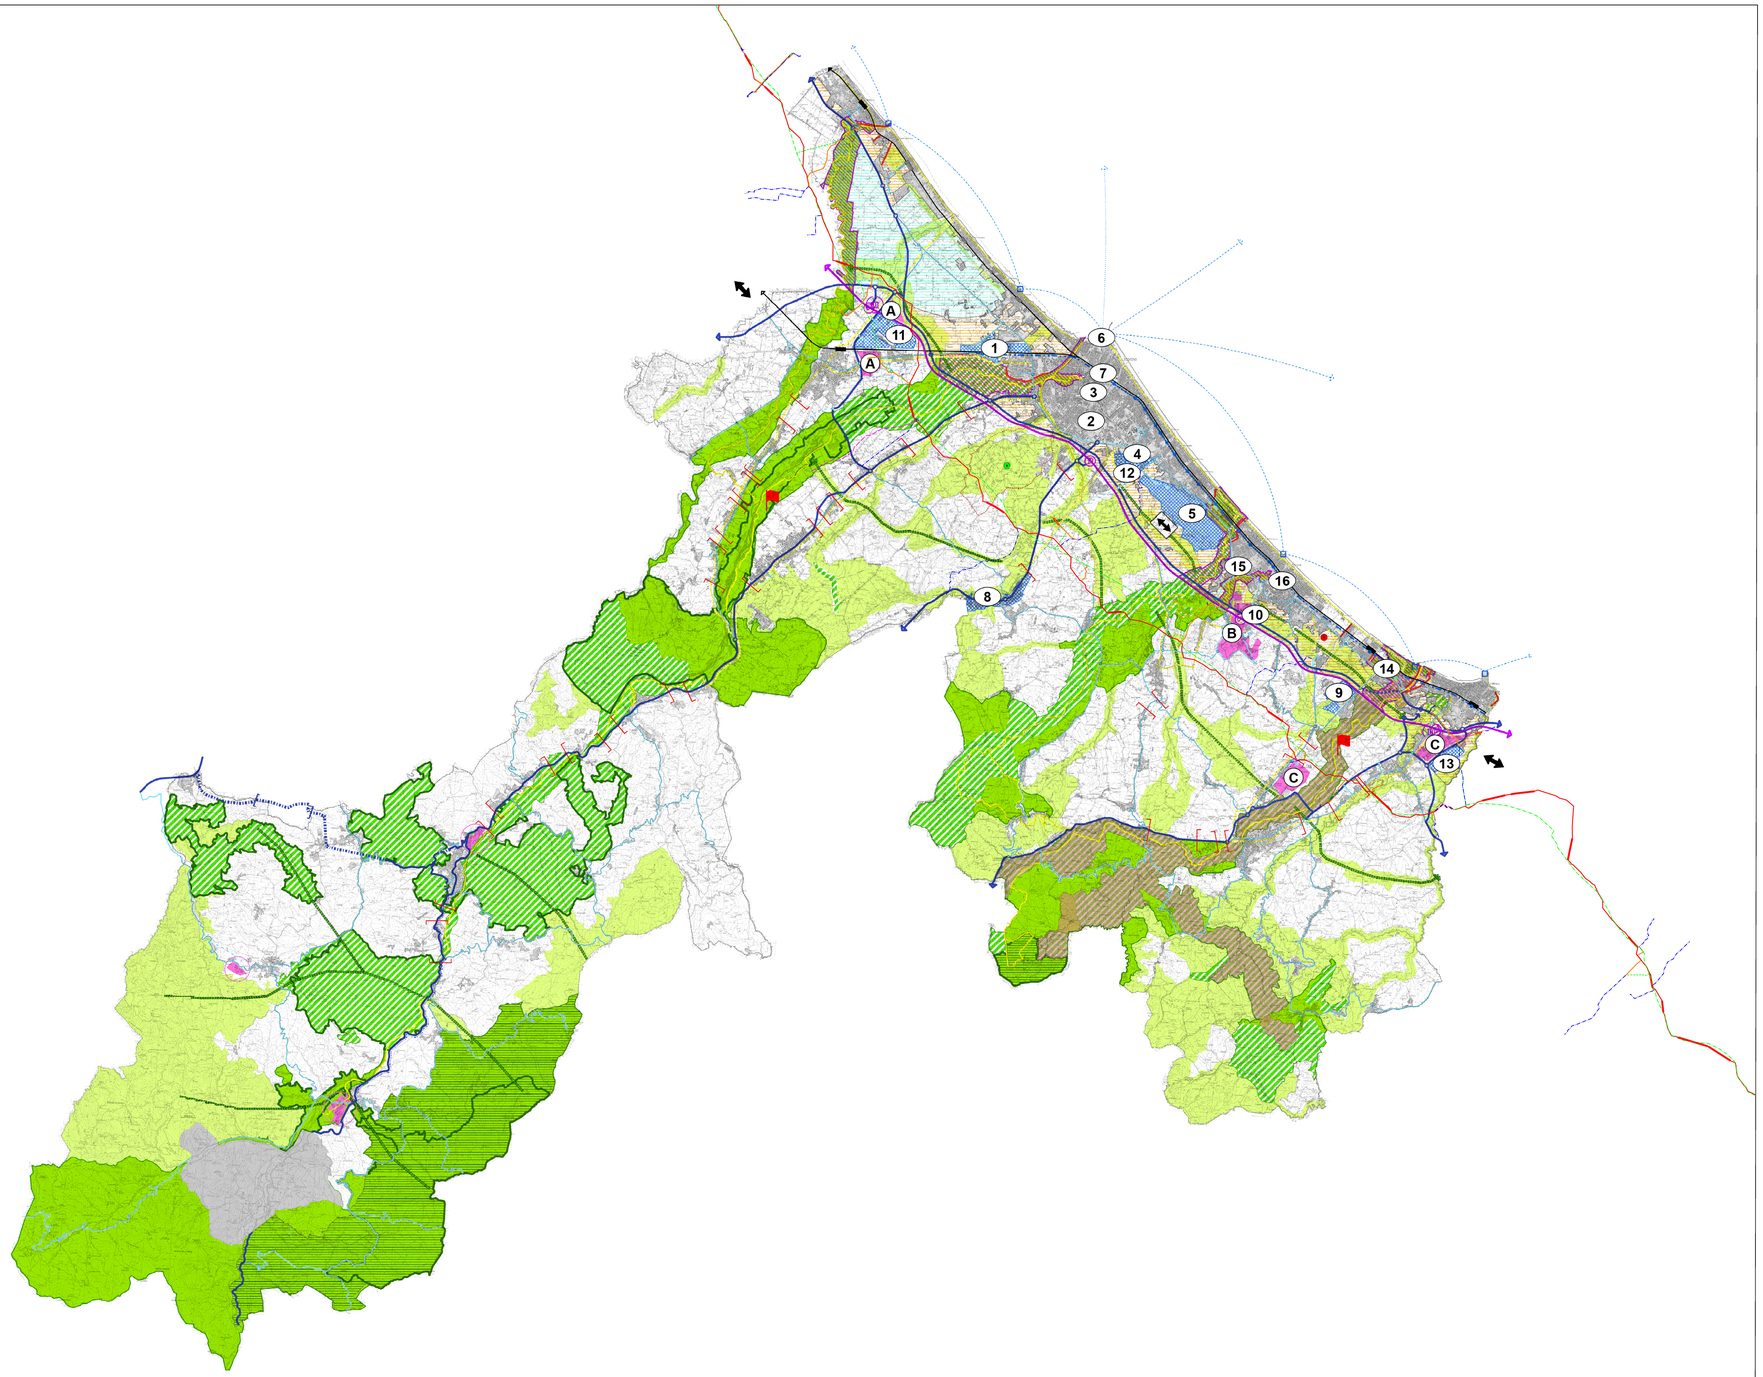

Provincia di Rimini

pTcp 2007

PTCP 2007
Adozione: delib. C.P. n. 64 del 31/07/2007
Approvazione: delib. C.P. n. 8 del 23/10/2008
Pubblicazione: B.U.R.n. 166 del 5/12/2008

VARIANTE 2012
Adozione: delib. C.P. n. 36 del 31/07/2012
Approvazione: delib. C.P. n. ____
Pubblicazione: ____

Piano Territoriale di Coordinamento Provinciale

Stefano Vitali
Presidente
Provincia di Rimini

Vincenzo Mirra
Assessore all'Urbanistica, Pianificazione Territoriale, Mobilità e Trasporti, Tutela e Difesa del Suolo, Aree Produttive, Politiche per la Casa

Carmelo Cilia
Segretario Generale

pTcp 2007 - VARIANTE 2012

Tav A

Assetto evolutivo del sistema provinciale

Aprile 2013 | Scala 1:50.000

LEGENDA

ASSETTO AMBIENTALE

Elementi della rete ecologica provinciale

- Aree di collegamento ecologico di rilevanza regionale (Art. 1.5)
- Aree di collegamento ecologico di rilevanza provinciale (Art. 1.5)
- Varchi a mare dei principali corridoi fluviali da riqualificare (Art. 1.6)
- Direttrici da potenziare e corridoi trasversali (Art. 1.5)
- Parchi e riserve
- Siti di Importanza Comunitaria (SIC) e Zone di Protezione Speciale (ZPS)
- Paesaggio naturale e semi-naturale protetto del Conca (Delibera C.P.33/2011)
- Aree meritevoli di tutela ai sensi delle categorie delta L.R. 6/05 (Art. 1.5)
- Progetto di valorizzazione ambientale (Art. 1.6)

Ambiti rurali

- ad alta vocazione produttiva
- periurbani

ASSETTO INSEDIATIVO

- Insediamenti principali
- Varchi di discontinuità urbana da salvaguardare
- Margini urbani

Ambiti specializzati per attività produttive di rilievo sovracomunale:

- A-Ambito Valmarecchia
- B-Ambito Rubiano
- C-Ambito Valconca
- Ambiti specializzati per attività produttive di rilievo inter-comunale

Poli funzionali

- 1-Città della Fiera - Rimini
- 2-Centro Congressi - Rimini
- 3-Università
- 4-Polo Direzionale Area commerciale - Rimini
- 5-Aeroporto "F. Fellini"
- 6-Porto di Rimini
- 7-Stazione FS di Rimini
- 8-Polo Area commerciale di Cerasolo Ausa
- 9-Autodromo di Santamonica
- 10-Polo dei Parchi tematici di Riccione
- 11-"Porta Nord" e Polo logistico commerciale integrato di Rimini Nord/Sant'angelo
- 12-Polo logistico Gros-Rimini
- 13-"Porta Sud" e polo logistico integrato di Cattolica-S.Giovanni in M.
- 14-Polo Area commerciale di Misano Adriatico - zona statale Adriatica
- 15-Centro sportivo - Riccione
- 16-Palazzo dei Congressi - Riccione
- Impianto golfistico
- Porta urbana
- Centro commerciale Riccione SUD

ASSETTO RELAZIONALE

- Ferrovia
- Stazioni ferroviarie principali
- Stazioni ferroviarie minori da potenziare
- Alta velocità
- Trasporto rapido costiero
- Trasporto rapido costiero itinerario ipotizzato
- TRC fermate
- Itinerari ciclabili di collegamento funzionale
- Itinerari ciclabili fruitivi
- Autostrada
- Caselli
- Itinerari di interesse regionale e provinciale esistenti ed in progetto
- Itinerari di interesse regionale e provinciale: corridoi
- Itinerari di interesse regionale e provinciale: tratti da assoggettare ad interventi di equilificazione
- Itinerari di interesse regionale e provinciale da attuare nel lungo periodo, successivamente all'adeguamento della E45 nelle modalità previste dal PRIT [] Tratto da valutare di concerto con le amministrazioni limitrofe)
- Itinerari di interesse intercomunale e locale esistenti ed in progetto
- Itinerari di interesse intercomunale e locale: corridoi
- Principali interconnessioni viabilistiche e assi di accesso e distribuzione (art. 7.4 e 11.4)
- Linee di cabotaggio a medio e lungo raggio
- Sistema dei porti

LEGENDA

- Metanodotto Ravenna – Jesi DN 650 (26") in progetto
- Metanodotto SRG in esercizio, tratto dove posare solo il cavo telecontrollo
- Condotte derivate in progetto
- Metanodotto Ravenna – Recanati DN 650 (26") in dismissione
- Condotte derivate in dismissione
- Metanodotti in esercizio
- Trenchless
- Impianti di linea in progetto
- Impianti di linea in dismissione
- Impianti di linea in esercizio

REV.	DATA	DESCRIZIONE	REDATTO	VERIFICATO	APPROVATO

PROPRIETARIO: Snam

PROGETTISTA: TechnipFMC
P.I. 01700290 873 C.F. 00 1250 149
Via Cristoforo Colombo 112 - 00147 Roma

ELABORATO DOCUMENTO: PC-PTCP-402

RIFACIMENTO METANODOTTO RAVENNA – CHIETI
TRATTO RAVENNA – JESI DN 650 (26"), DP 75 bar
ED OPERE CONNESSE

Comm. NR/17350

Foglio 1 di 1

Scala 1:50000

P.T.C.P. PROVINCIA DI RIMINI
Assetto evolutivo del sistema provinciale Tav. A

Sostituisce il ____
Sostituito dal ____