SEZIONE N° R-228
PROGRESSIVA: 5750.88

SEZIONE N° M-228
PROGRESSIVA: 5827.07

STERRI E RIPORTI	
S1	57.27 mq.
S2	92.98 mq.
S3	0.09 mq.
S3	1.56 mq.
S4	9.64 mq.
S5	73.91 mq.
Totale S:	235.45 mq.
R1	2.47 mq.
VEGETALE IN RILEVATO	
C1	0.44 mq.
C2	2.63 mq.
Totale:	3.07 mq.
SEMINA	
a1	8.57 ml.
a2	29.63 ml.
Totale:	38.20 ml.
SCOTICO	
c1	1.46 ml.
BONIFICA	
f1	1.46 ml.
USURA	
g1	11.60 ml.
BINDER	
h1	11.60 ml.
BASE	
i1	12.10 ml.
FONDAZIONE	
m1	13.00 ml.
BONIFICA TR	
o1	13.00 ml.

STERRI E RIPORTI	
S1	420.82 mq.
VEGETALE IN RILEVATO	
C1	4.03 mq.
VEGETALE IN TRINCEA	
F1	3.15 mq.
SEMINA	
a1	13.23 ml.
a2	9.90 ml.
Totale:	23.13 ml.
USURA	
g1	14.65 ml.
BINDER	
h1	14.65 ml.
BASE	
i1	14.89 ml.
FONDAZIONE	
m1	15.33 ml.
BONIFICA TR	
o1	15.33 ml.

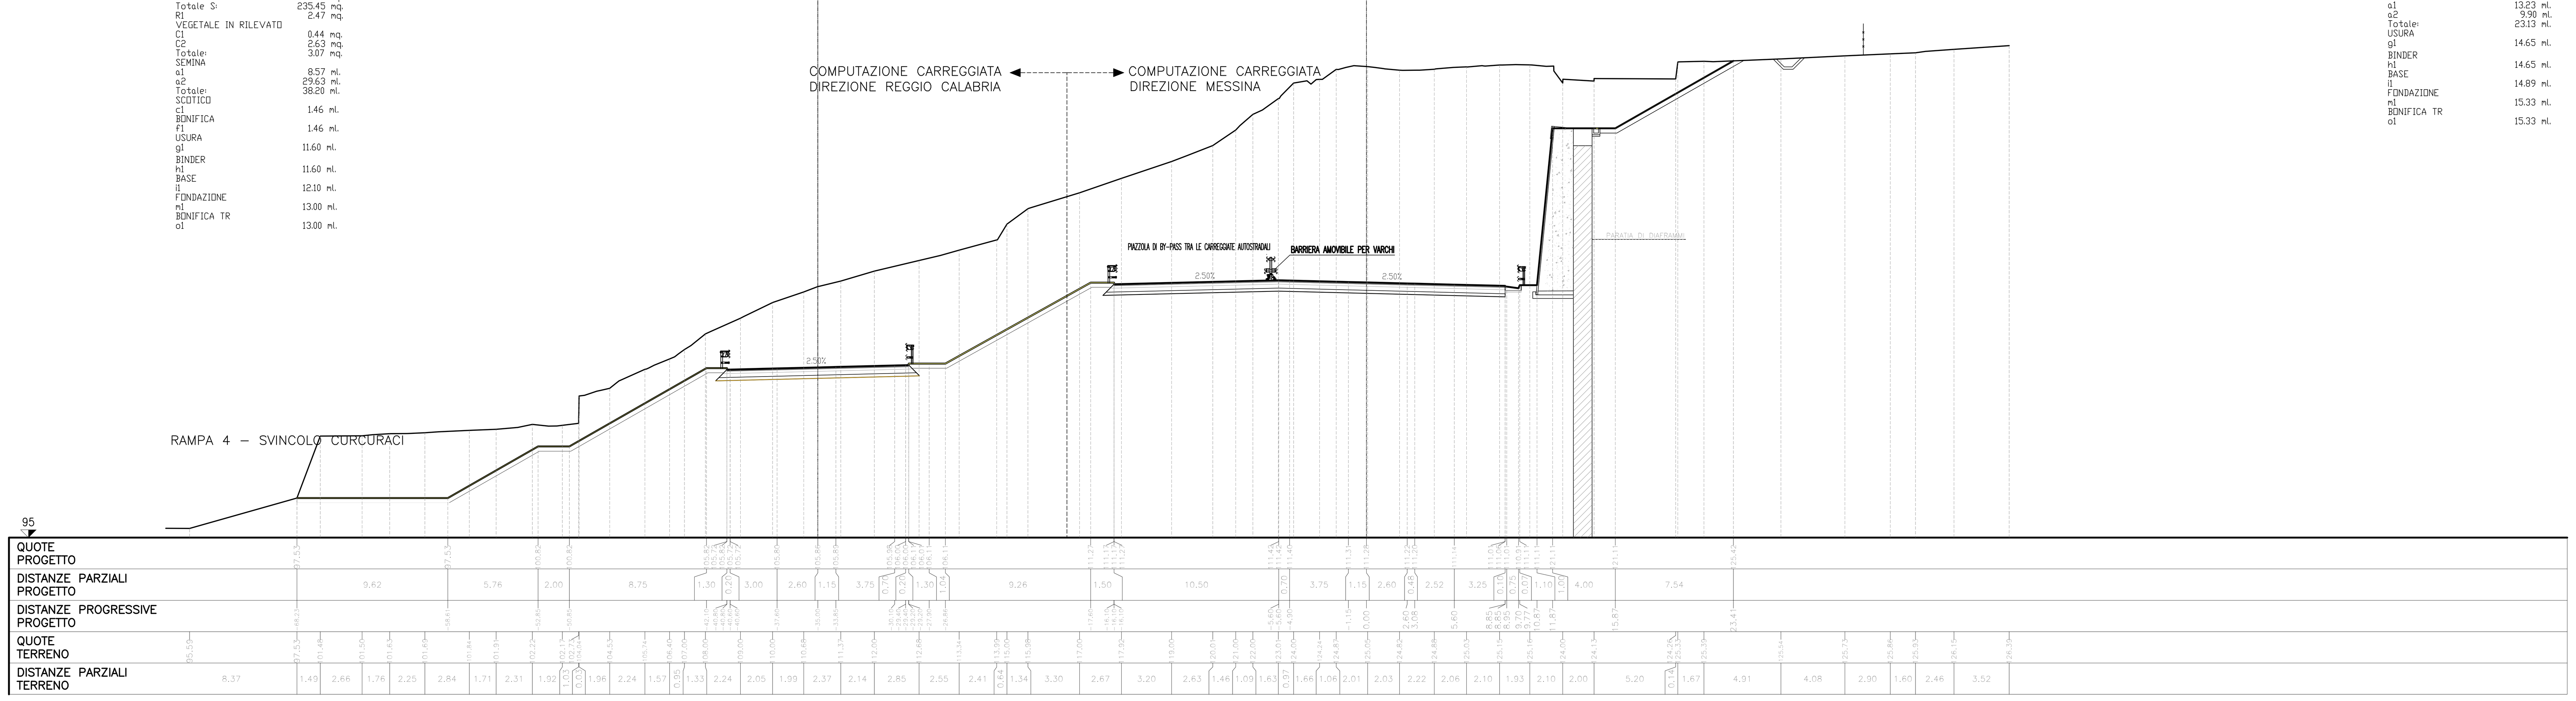

SEZIONE N° R-229
PROGRESSIVA: 5774.96

SEZIONE N° M-229
PROGRESSIVA: 5851.15

STERRI E RIPORTI	
S1	0.07 mq.
S2	14.46 mq.
Totale S:	14.53 mq.
R1	41.77 mq.
R2	0.36 mq.
Totale R:	42.13 mq.
VEGETALE IN RILEVATO	
C1	2.62 mq.
C2	3.19 mq.
Totale:	5.81 mq.
SEMINA	
a1	8.56 ml.
a2	10.56 ml.
Totale:	19.12 ml.
SCOTICO	
c1	27.16 ml.
BONIFICA	
f1	27.16 ml.
USURA	
g1	11.60 ml.
BINDER	
h1	11.60 ml.
BASE	
i1	12.10 ml.
FONDAZIONE	
m1	13.00 ml.

STERRI E RIPORTI	
S1	3.99 mq.
S2	86.92 mq.
Totale S:	90.91 mq.
VEGETALE IN RILEVATO	
C1	4.03 mq.
SEMINA	
a1	13.24 ml.
USURA	
g1	8.88 ml.
BINDER	
h1	8.88 ml.
BASE	
i1	9.12 ml.
FONDAZIONE	
m1	9.56 ml.
BONIFICA TR	
o1	9.56 ml.

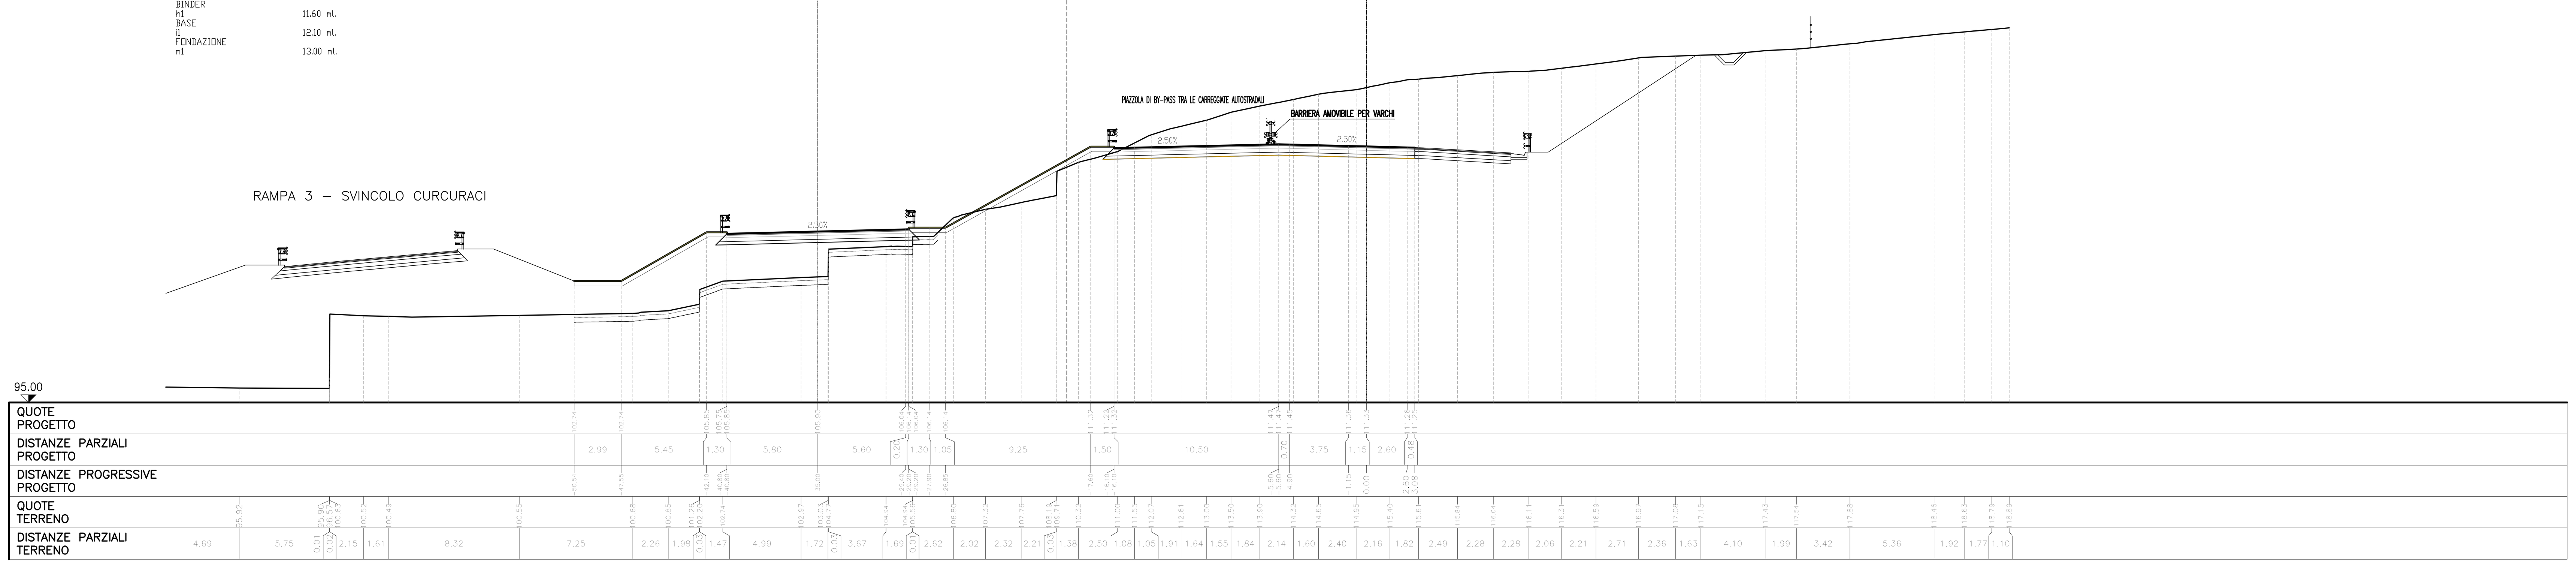

SEZIONE N° R-230
PROGRESSIVA: 5795.51

SEZIONE N° M-230
PROGRESSIVA: 5871.71

STERRI E RIPORTI	
S1	0.01 mq.
S2	0.11 mq.
Totale S:	0.12 mq.
R1	25.68 mq.
R1	0.00 mq.
R2	0.03 mq.
R2	0.04 mq.
R3	0.82 mq.
R4	2.85 mq.
Totale R:	29.42 mq.
VEGETALE IN RILEVATO	
C1	2.65 mq.
C2	0.37 mq.
Totale:	3.02 mq.
SEMINA	
a1	1.30 ml.
a2	8.62 ml.
Totale:	9.92 ml.
SCOTICO	
c1	12.18 ml.
BONIFICA	
f1	12.18 ml.
USURA	
g1	11.60 ml.
BINDER	
h1	11.60 ml.
BASE	
i1	12.10 ml.
FONDAZIONE	
m1	13.00 ml.
GRADONATURA	
n1	15.48 ml.

STERRI E RIPORTI	
S1	0.14 mq.
S2	0.00 mq.
Totale S:	0.14 mq.
R1	70.16 mq.
VEGETALE IN RILEVATO	
C1	4.01 mq.
SEMINA	
a1	13.16 ml.
SCOTICO	
c1	18.31 ml.
BONIFICA	
f1	18.31 ml.
USURA	
g1	12.49 ml.
BINDER	
h1	12.59 ml.
BASE	
i1	12.83 ml.
FONDAZIONE	
m1	13.27 ml.
GRADONATURA	
n1	9.07 ml.

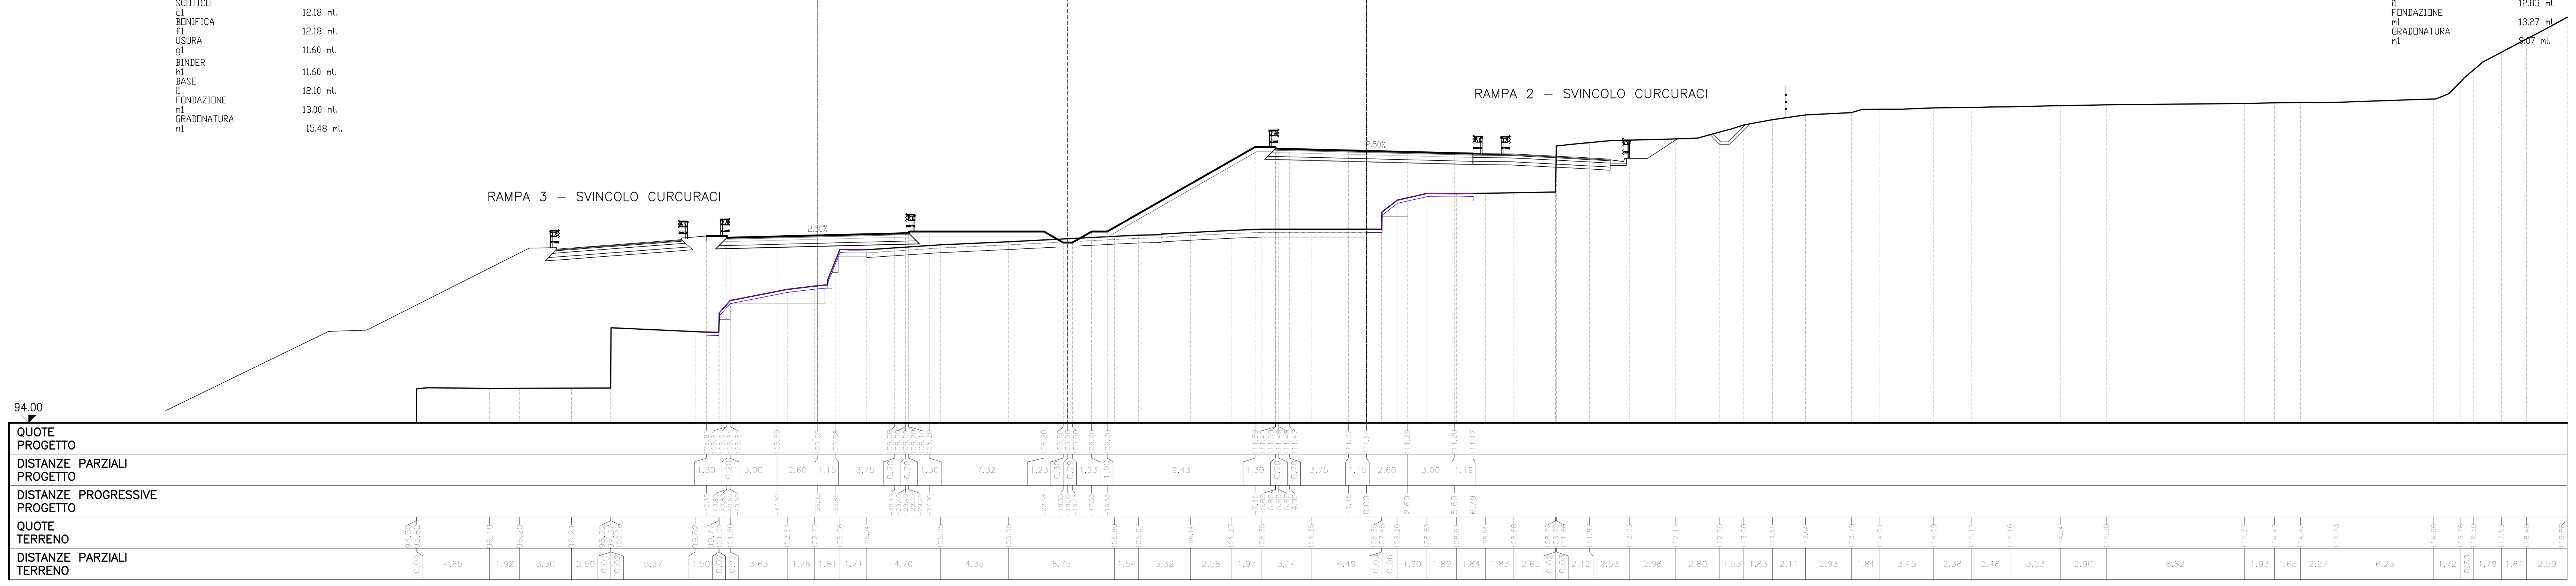

NOTE GENERALI

Stretto di Messina
Concessionaria per la progettazione, realizzazione e gestione del collegamento stabile tra la Sicilia e il Continente
Organismo di Diritto pubblico
(Legge n° 1158 del 17 dicembre 1971, modificata dal D.Lgs. n° 114 del 24 aprile 2003)
EurolinK

PONTE SULLO STRETTO DI MESSINA

PROGETTO DEFINITIVO

EUROLINK S.C.p.A.
IMPREGILO S.p.A. (Mandataria)
SOCIETA' ITALIANA PER CONDOTTE D'ACQUA S.p.A. (Mandante)
COOPERATIVA MURATORI E CEMENTISTI - C.M.C. di Ravenna Soc. Coop. a.r.l. (Mandante)
SACYR S.A.U. (Mandante)
ISHIKAWAJIMA - HARIMA HEAVY INDUSTRIES CO. Ltd. (Mandante)
A.C.I. S.C.P.A. - CONSORZIO STABILE (Mandante)

IL PROGETTISTA	IL CONTRAENTE GENERALE	STRETTO DI MESSINA	STRETTO DI MESSINA
SINA – Dott. Ing. F. Colla, Ordine Ingegneri Milano n° 20355; Eurolink – Dott. Ing. E. Pagani, Ordine Ingegneri Milano n° 15408	Project Manager (Ing. P.P. Marchesellì)	Direttore Generale e RUP Validazione (Ing. G. Fiammenghi)	Amministratore Delegato (Dott. P. Ciucci)

COLLEGAMENTI SICILIA

SS0111_F0

INFRASTRUTTURE STRADALI OPERE CIVILI
ELEMENTI DI CARATTERE GENERALE
GENERALE
ASSE AUTOSTRADALE – SEZIONI TRASVERSALI DA SEZ. M228/R228 A SEZ. M230/R230

CODICE: C G 0 7 0 0 P W 9 D S S C 0 0 G 0 0 0 0 0 0 4 3 F0 — SCALA: 1 : 200

REV.	DATA	DESCRIZIONE	REDATTO	VERIFICATO	APPROVATO
F0	20/06/2011	EMISSIONE FINALE	PRO ITER S.r.l.	F. BERTONI	F. COLLA

NOME DEL FILE: SS0111_F0.dwg