

NOTE GENERALI



PONTE SULLO STRETTO DI MESSINA
PROGETTO DEFINITIVO

EUROLINK S.C.p.A.
IMPEGGIO S.p.A. (Mandatario)
SOCIETA' ITALIANA PER CONDOTTE D'ACQUA S.p.A. (Mandatario)
COOPERATIVA MURATORI E CEMENTISTI - C.M.C. di Ravenna Soc. Coop. a.r.l. (Mandatario)
SACYR S.A.U. (Mandatario)
ISHIKAWAJIMA - HARIMA HEAVY INDUSTRIES CO. Ltd. (Mandatario)
A.C.I. S.C.P.A. - CONSORZIO STABILE (Mandatario)




IL PROGETTISTA Dott. Ing. F. Colli Ordine Ingegneri Milano n° 20305	IL CONTRAENTE GENERALE Project Manager (Ing. P.P. Marchesini)	STRETTO DI MESSINA Direzione Generale e RUP Validazione (Ing. G. Fimmemonti)	STRETTO DI MESSINA Amministratore Delegato (Dott. P. Gucci)
--	---	---	---

COLLEGAMENTI SICILIA
INFRASTRUTTURE STRADALI OPERE CIVILI
ELEMENTI DI CARATTERE GENERALE
GENERALE
ASSE AUTOSTRADALE - SEZIONI TRASVERSALI DA SEZ. M235/R235 A SEZ. M236/R236

CODICE: CIG0700PW9D[S][C][O][G][O][0][0][0][0][0][0][4]7FO | ISOLA: 1 : 200

REV.	DATA	DESCRIZIONE	REDATTO	VERIFICATO	APPROVATO
FO	20/06/2011	EMISSIONE FINALE	PRO. ITER S.r.l.	F. BERTONI	F. COLLIA

NOME DEL FILE: SS0115_F0.dwg

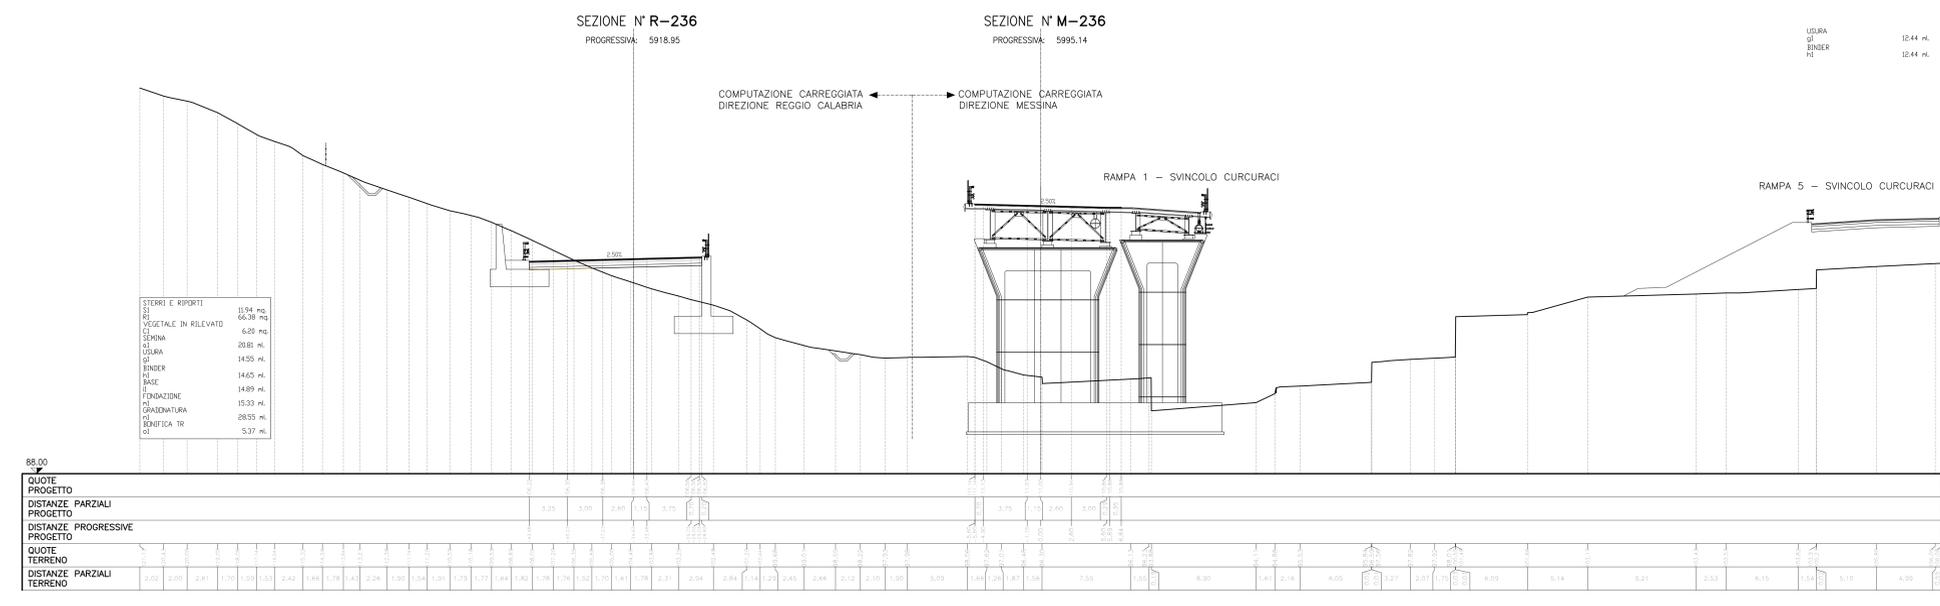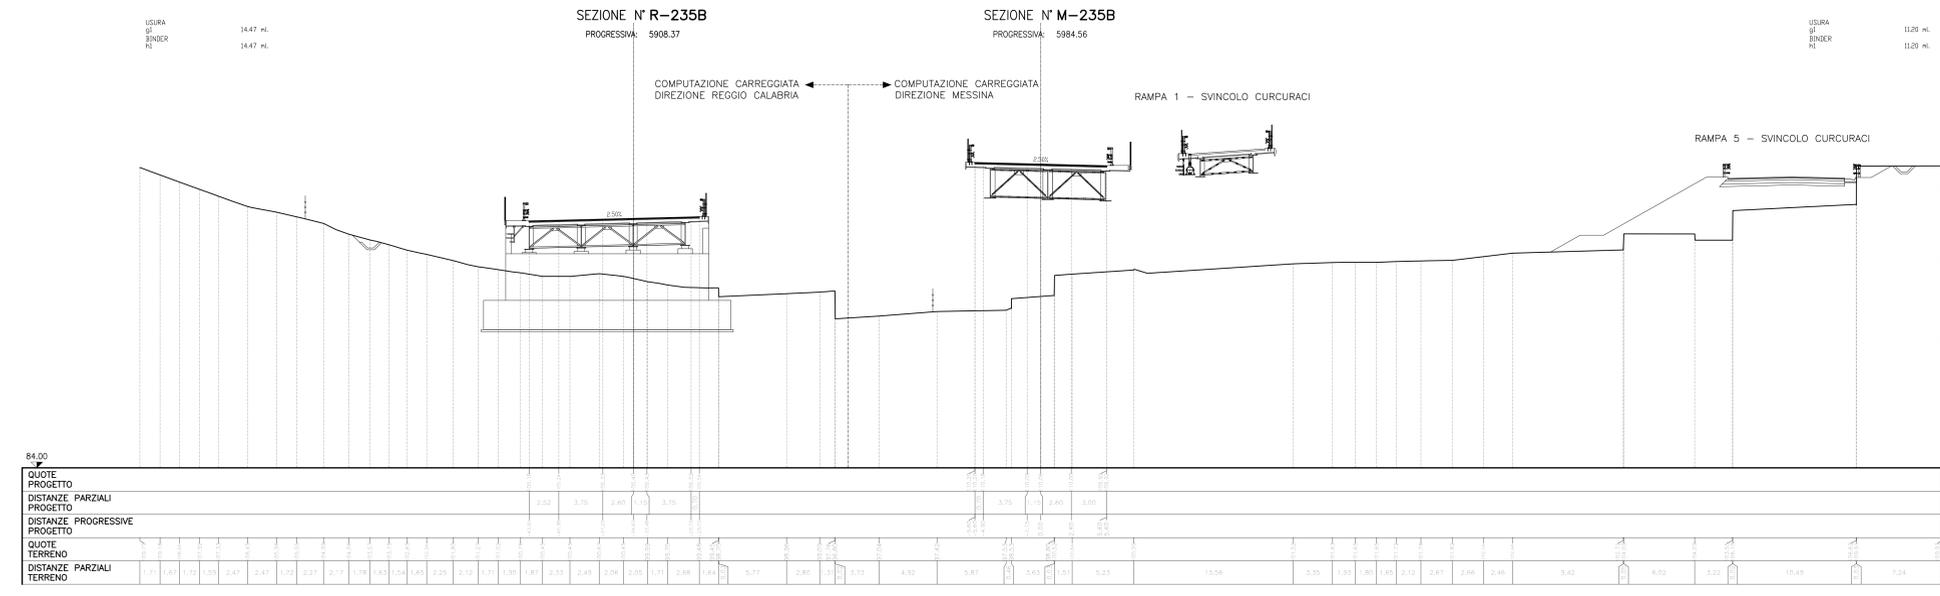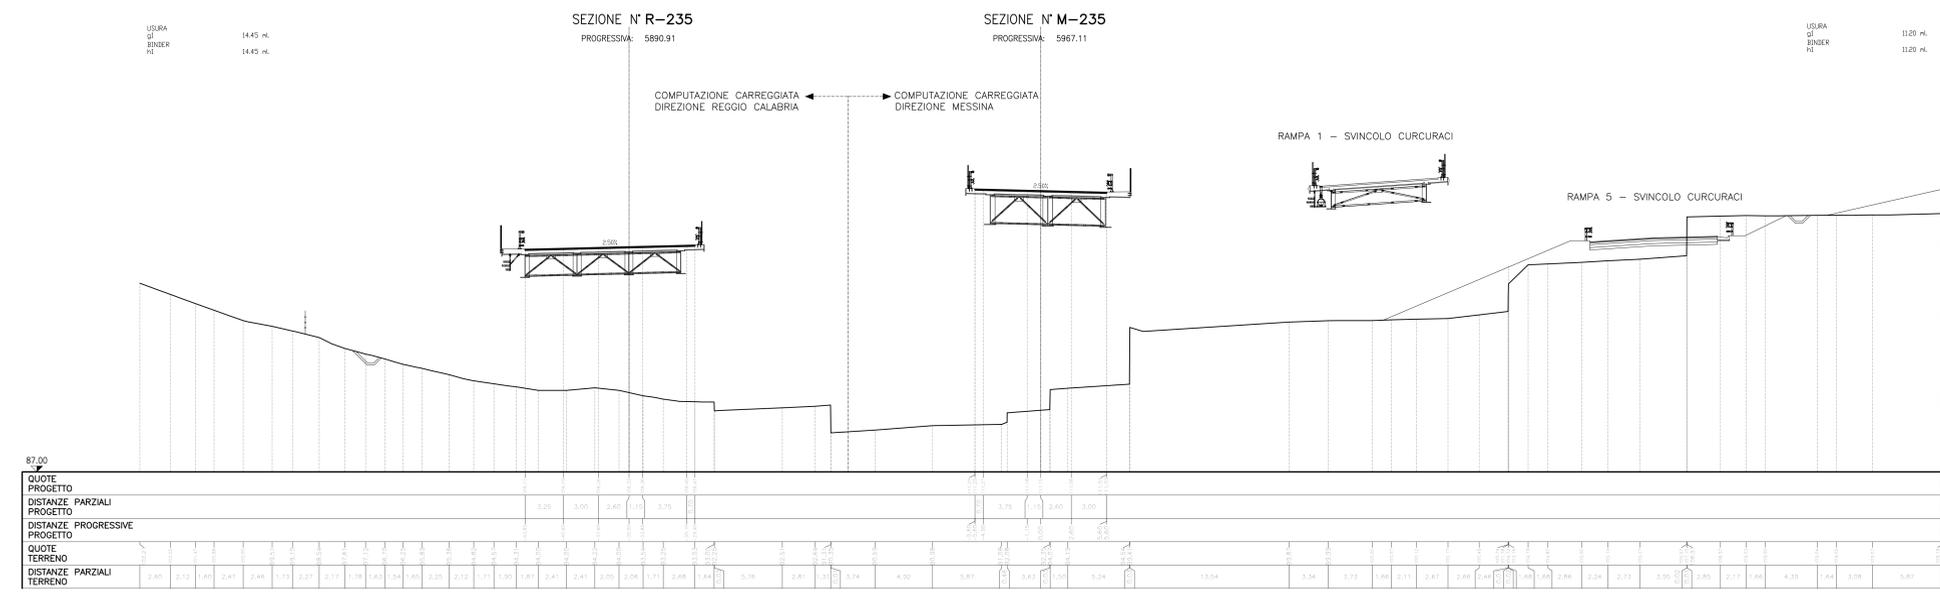

STERRI E ESPORTI

ST	3154 m ³
VEGETALE IN RILEVATO	6638 m ³
CEMENT	620 m ³
CEMENT	2081 m ³
USURA GI	1455 m ³
BINDER RI	1465 m ³
BASE	1489 m ³
FONDAZIONE	1533 m ³
GRADINATURA	2835 m ³
BENEFICA TR	537 m ³
CS	