



NOTE GENERALI

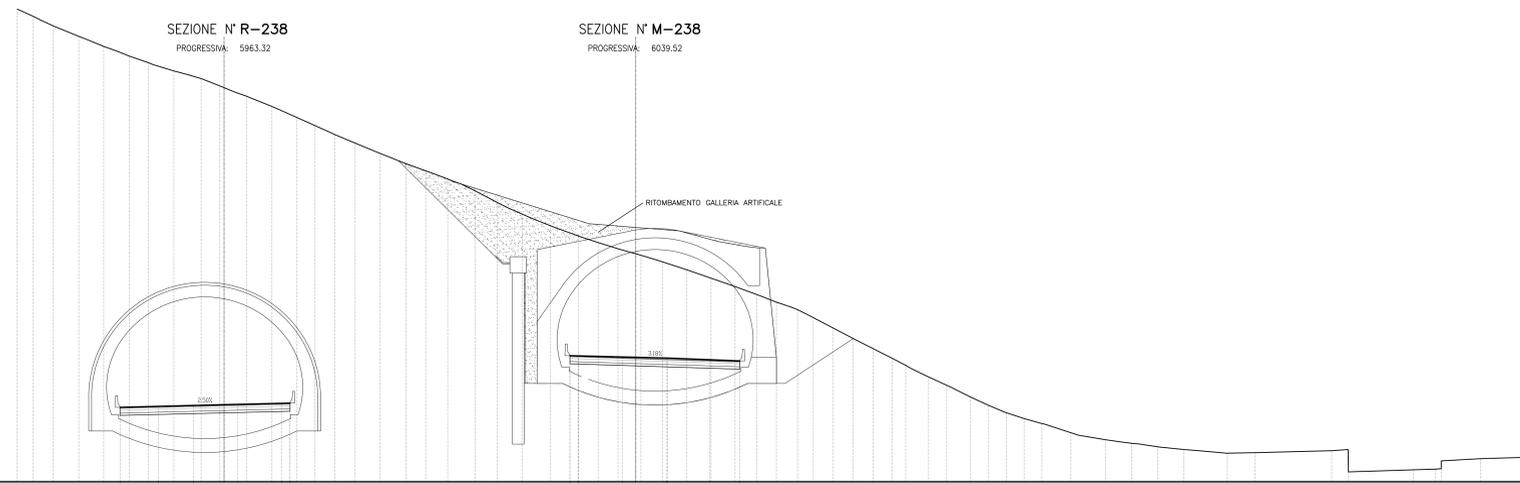

QUOTE PROGETTO	
DISTANZE PARZIALI PROGETTO	3.25	3.00	2.60	1.15	3.75	3.75	1.15	2.60	3.60	3.25	
DISTANZE PROGRESSIVE PROGETTO	
QUOTE TERRENO	
DISTANZE PARZIALI TERRENO	1.33	1.22	2.17	2.13	2.14	1.82	2.19	2.31	1.60	2.23	2.14	2.23	1.54	1.94	1.75	2.13	2.20	1.44	1.87	2.33	1.89	2.13	2.41	2.40	1.24	1.49	1.96	1.83	2.08	2.00	2.04	1.86	1.95	1.85	1.30	1.63	1.22	1.74	1.57	1.13	1.85	1.52	2.00	1.50	1.01	1.52	1.51	2.44	2.85	2.29	2.25	2.18	3.70	2.30	4.52	1.42	5.51	1.60	3.32	4.79

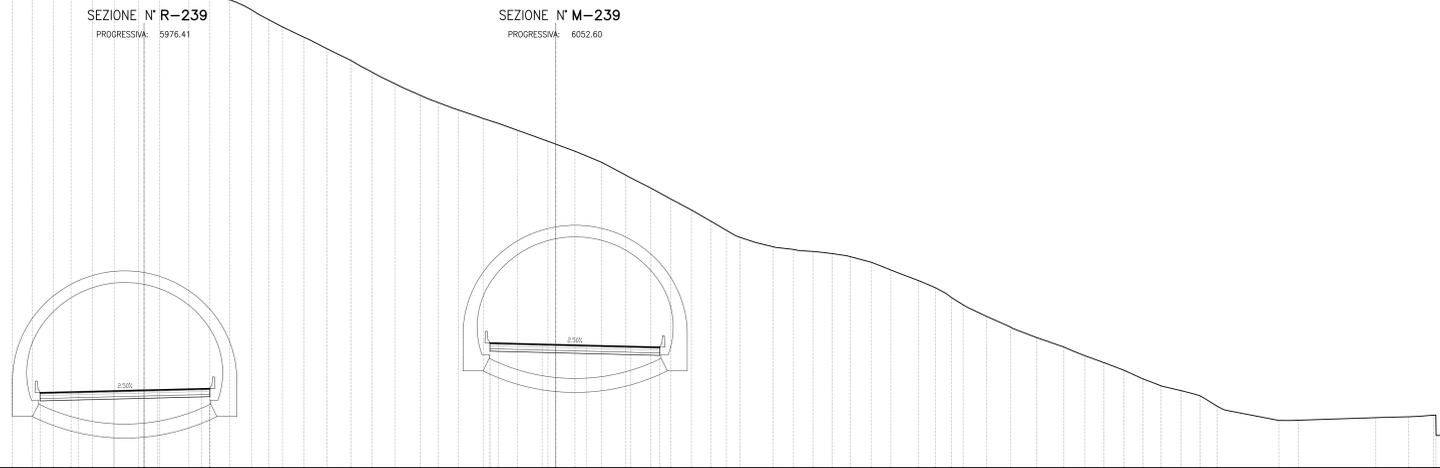

QUOTE PROGETTO	
DISTANZE PARZIALI PROGETTO	3.25	3.00	2.60	1.15	3.75	3.75	1.15	2.60	3.75	2.50	
DISTANZE PROGRESSIVE PROGETTO	
QUOTE TERRENO	
DISTANZE PARZIALI TERRENO	2.17	1.91	1.24	2.31	2.34	1.91	1.22	1.60	1.12	1.30	1.00	2.05	1.24	2.01	1.82	1.52	1.73	1.83	1.81	1.51	1.83	2.03	1.79	2.43	1.74	1.92	1.84	1.48	1.10	2.81	1.98	2.02	1.98	1.95	2.18	1.50	1.73	2.14	2.81	2.60	2.30	2.28	2.01	2.13	1.03	1.73	1.62	1.52	2.81	1.74	1.45	1.44	1.54	1.82	1.82	2.33	1.44	1.24	1.55	1.59	2.08	3.20	2.21	1.83	1.81	1.71	1.50	1.52	1.75	0.98	1.41	3.23	1.45	4.80	2.80	2.17	1.71

Stretto di Messina
Concessionaria per la progettazione, realizzazione e gestione del collegamento stabile tra lo Stretto e il Cardinale
 Organismo di Diritto pubblico
 (Legge n° 1158 del 17 dicembre 1971, modificata dal D.Lgs. n° 114 del 24 aprile 2003)



PONTE SULLO STRETTO DI MESSINA

PROGETTO DEFINITIVO

EUROLINK S.C.p.A.
 IMPREGILO S.p.A. (Mandatataria)
 SOCIETA' ITALIANA PER CONDOTTE D'ACQUA S.p.A. (Mandante)
 COOPERATIVA MURATORI E CEMENTISTI - C.M.C. di Ravenna Soc. Coop. a.r.l. (Mandante)
 SACVY S.A.U. (Mandante)
 ISHIKAWAJIMA - HARIMA HEAVY INDUSTRIES CO. Ltd. (Mandante)
 A.C.I. S.C.P.A. - CONSORZIO STABILE (Mandante)

IL PROGETTISTA Dott. Ing. F. Colla Ordine Ingegneri Milano n° 20355 SINA Dott. Ing. E. Paggi Ordine Ingegneri Milano n° 15408	IL CONTRAENTE GENERALE Project Manager (Ing. P.P. Marcheselli)	STRETTO DI MESSINA Direttore Generale e RUP Validazione (Ing. G. Fimmgenti)	STRETTO DI MESSINA Amministratore Delegato (Dott. P. Gucci)
---	-----------------------------------------------------------------------------	---------------------------------------------------------------------------------------------	--------------------------------------------------------------------------

COLLEGAMENTI SICILIA SS0117_F0
 INFRASTRUTTURE STRADALI OPERE CIVILI
 ELEMENTI DI CARATTERE GENERALE
 GENERALE
 ASSE AUTOSTRADALE - SEZIONI TRASVERSALI DA SEZ. M238/R238 A SEZ. M239/R239

REV.	DATA	DESCRIZIONE	REDATTO	VERIFICATO	APPROVATO
FO	20/06/2011	EMISSIONE FINALE	PRO. ITER S.r.l.	F. BERTONI	F. COLLIA