


ELABORATI DI RIFERIMENTO	
CODIFICA ELABORATO	DESCRIZIONE ELABORATO
SFP-CTM-100053-CCGT-00	PLANIMETRIA GENERALE

PIANTA CHIAVE

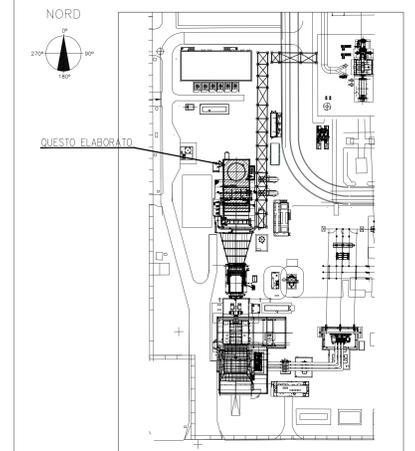


NOTE GENERALI :


1. LA QUOTA ±0.00 E' RIFERITA AL PUNTO PIU' ALTO DELLA PAVIMENTAZIONE DELLE AREE DI TURBINA A GAS E TURBINA A VAPORE.
2. TUTTE LE DIMENSIONI SONO IN MILLIMETRI, COORDINATE ED ELEVAZIONI SONO ESPRESSE IN METRI SE NON DIVERSAMENTE INDICATO.
3. TUTTE LE COORDINATE (X & Y) SONO ESPRESSE IN METRI (m).
4. DIMENSIONI, QUOTE E SEZIONI SONO DEFINITE CON LO SCOPO DI EFFETTUARE UNA STIMA DI COSTO DEL PROGETTO FEED. SARA' ONERE E CURA DELL'EPC CONTRACTOR LA DEFINIZIONE DELLE DIMENSIONI E DEI DETTAGLI FINALI IN ACCORDO ALLE SPECIFICHE ED AGLI STANDARD DI PROGETTO.
5. TUTTE LE DIMENSIONI SONO INDICATIVE, DA CONFERMARSÌ DA PARTE DEL VENDOR DI RIFERIMENTO.

LEGENDA :


TOC	TOP OF CONCRETE	ESTRADOSSO
BOF	BOTTOM OF FOUNDATION	INTRADOSSO
	PILE #800-25M LONG	PILE #800

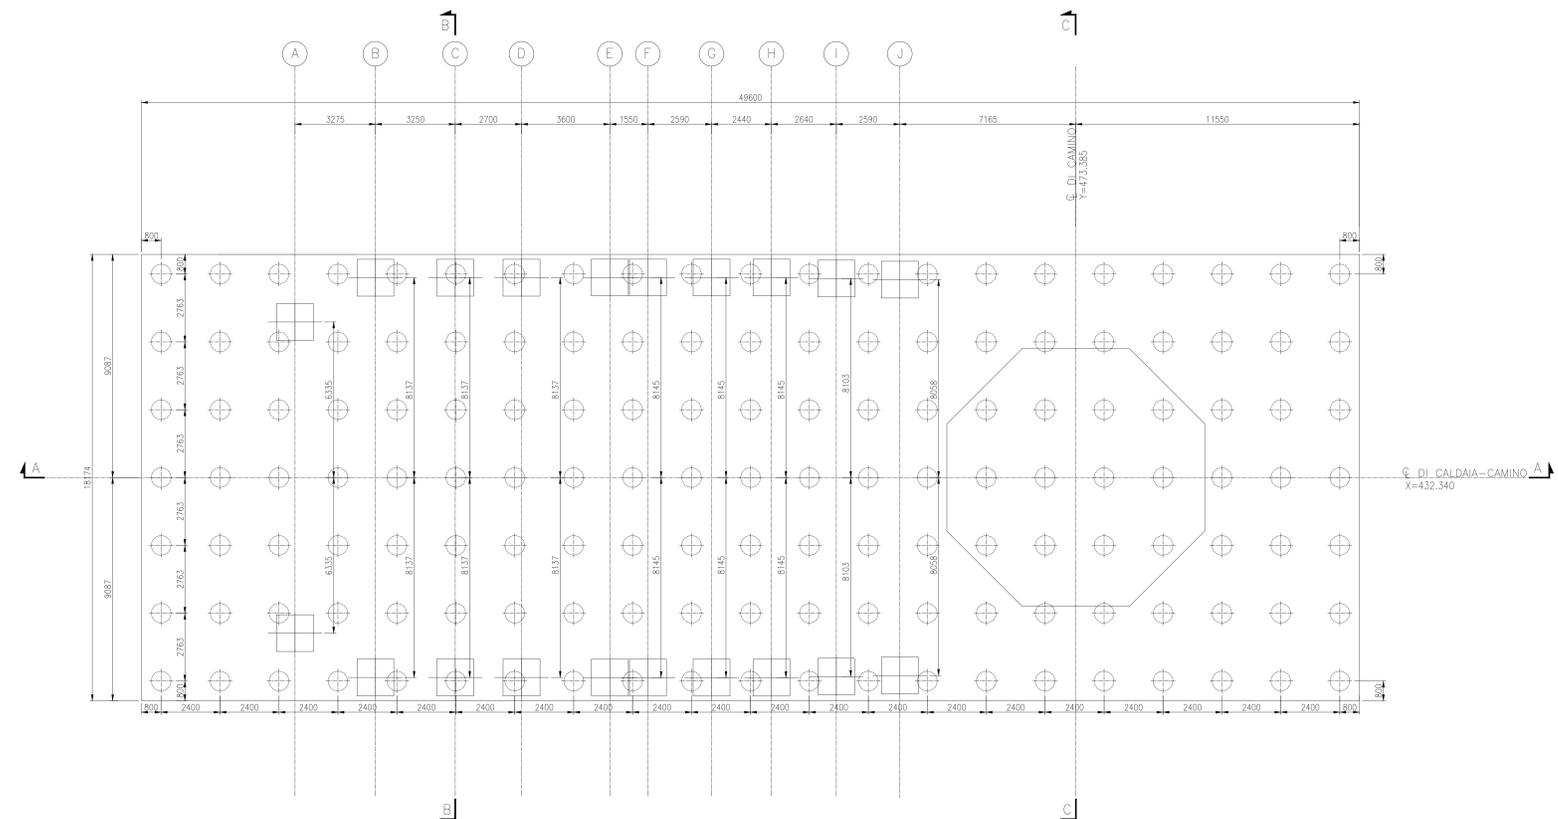


PIANTA FONDAZIONE
SCALA 1:100

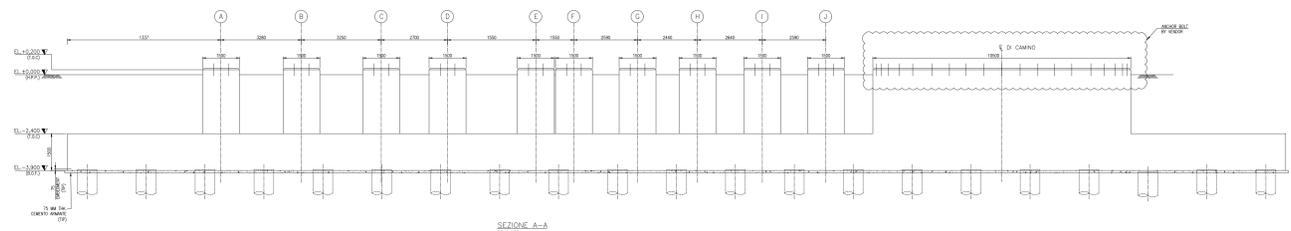

SEZIONE A-A
SCALA 1:50

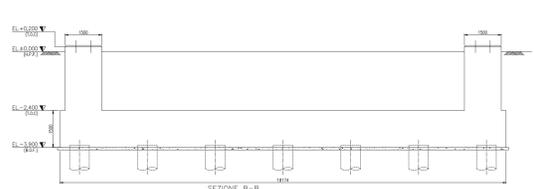

SEZIONE B-B
SCALA 1:50

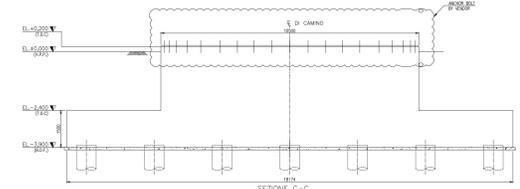

SEZIONE C-C
SCALA 1:50

SCALA 1:100



01	26/11/19	FU = PER USO	XXX	MDB	C.BETTON	G.RICCI
00	20/09/19	FA = PER APPROVAZIONE	XXX	MDB	C.BETTON	G.RICCI
REV.	DATA	DESCRIZIONE DELLA REVISIONE	EMISSIONE	DISSEGNATO	VERIFICATO	APPROVATO
	Rev.	Date	Revision description	Issued by	Prepared by	Approved by
Logo e codice fantasia						
TECHINT Engineering & Construction 0421-TITA-C-FD-000-003						
IMPIANTO: Centrale di San Filippo del Melo Plant: NUOVO IMPIANTO CCGT - ITER AUTORIZZATIVO Titolo: CASSERI-FONDAZIONE HRSG						
DISEGNO: SFP-CSC-100009-CCGT Drawing N: SFP-CSC-100009-CCGT-00-Plante.dwg			INGENGERIA SCALA: 1:100 FORMATO: A0 Foglio: 01 / 01			