


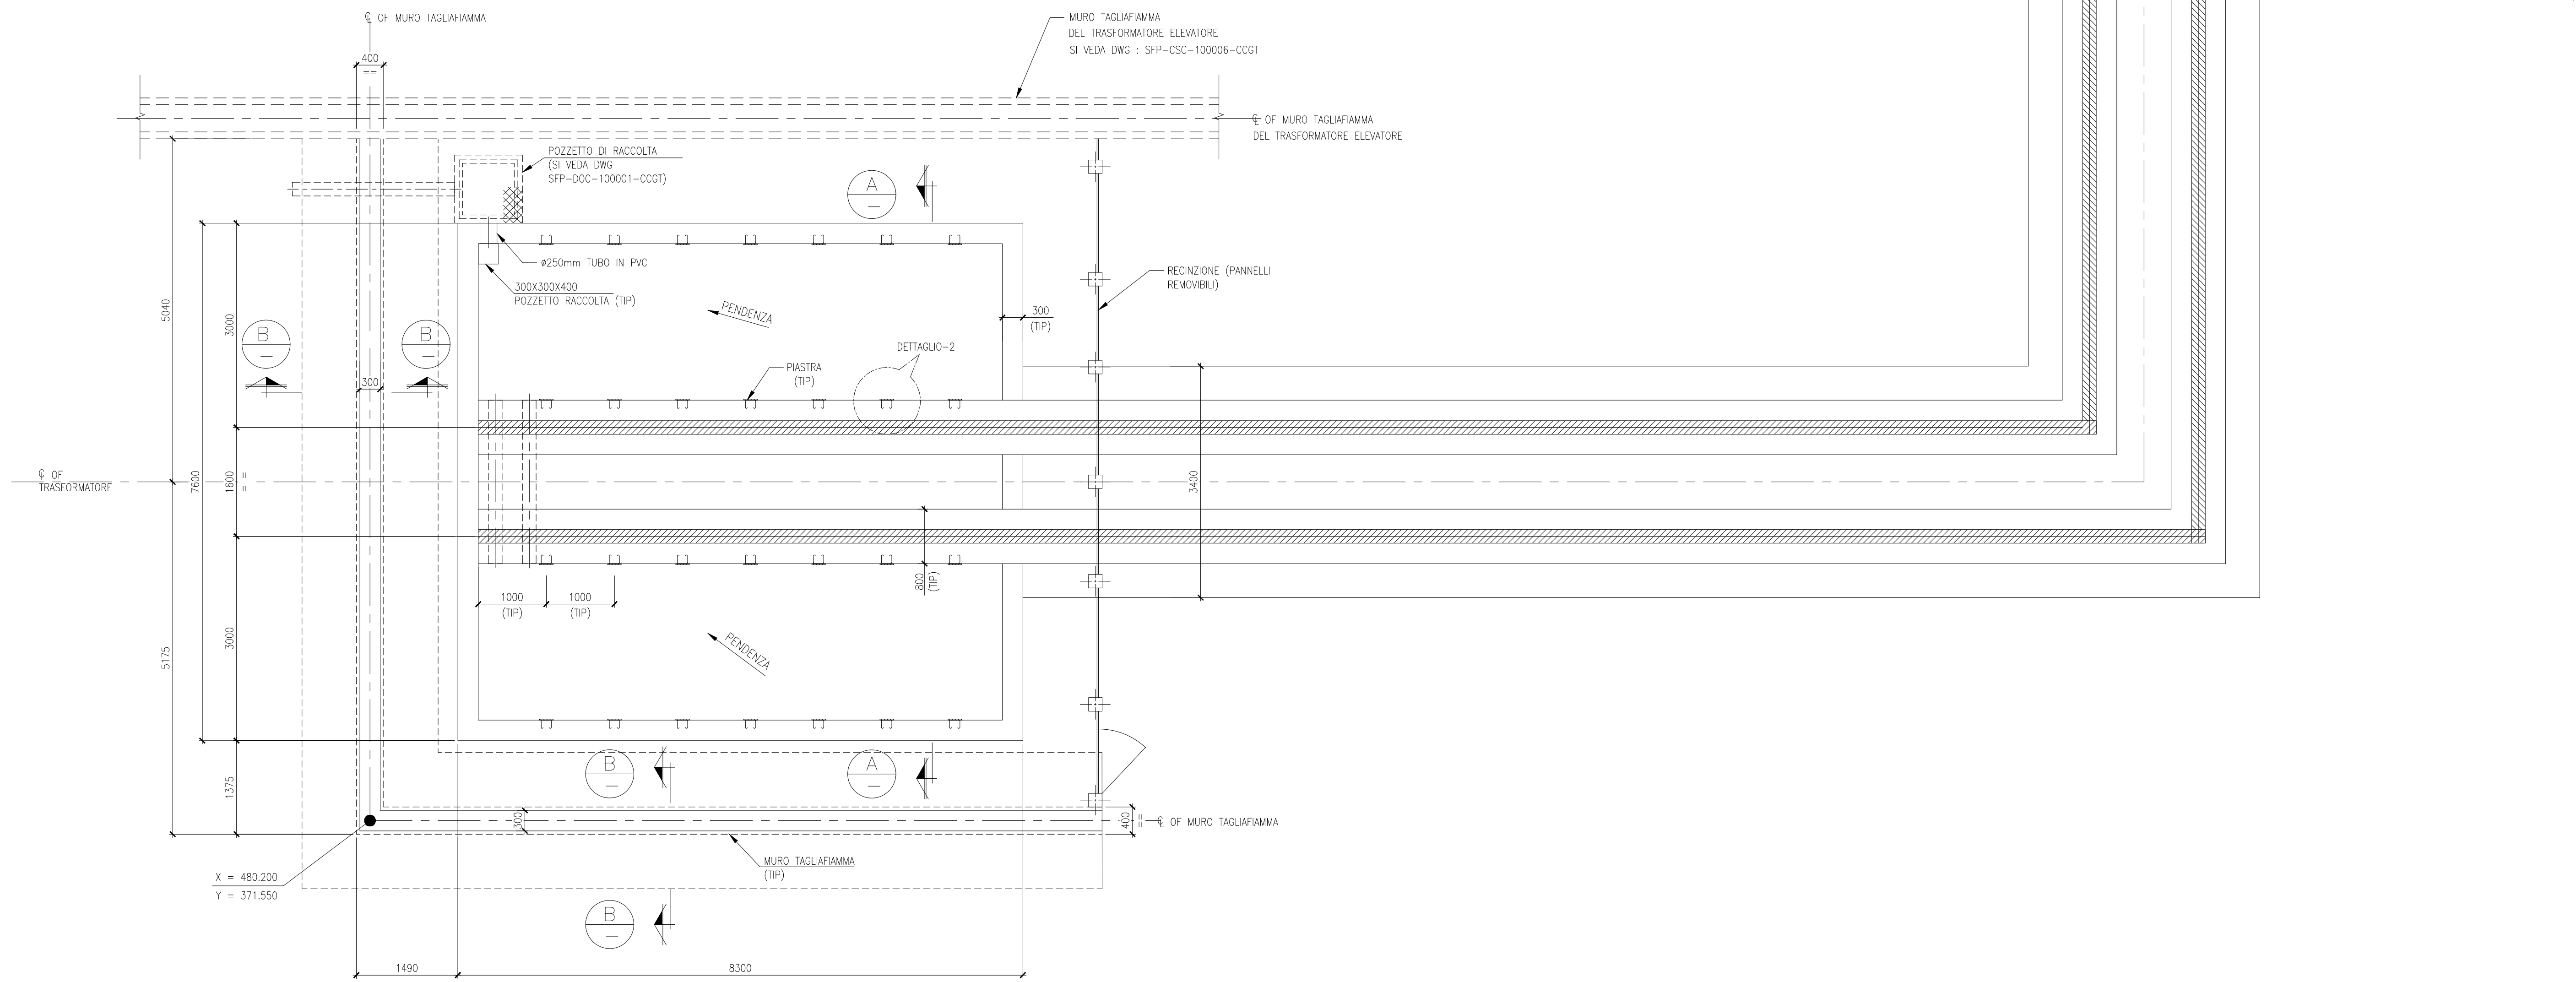


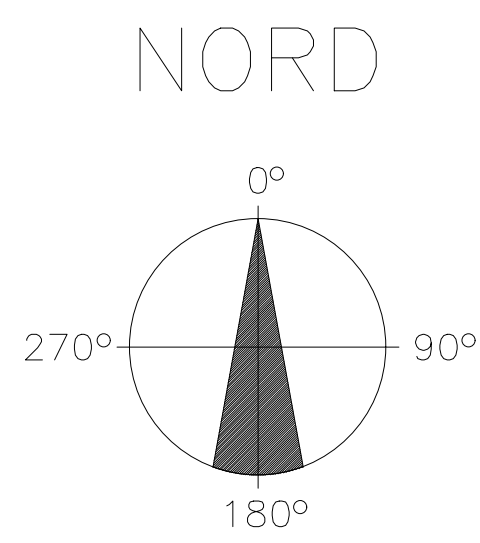


PIANTA FONDAZIONE
TRASFORMATORE AUSILIARIO
SCALA 1:50

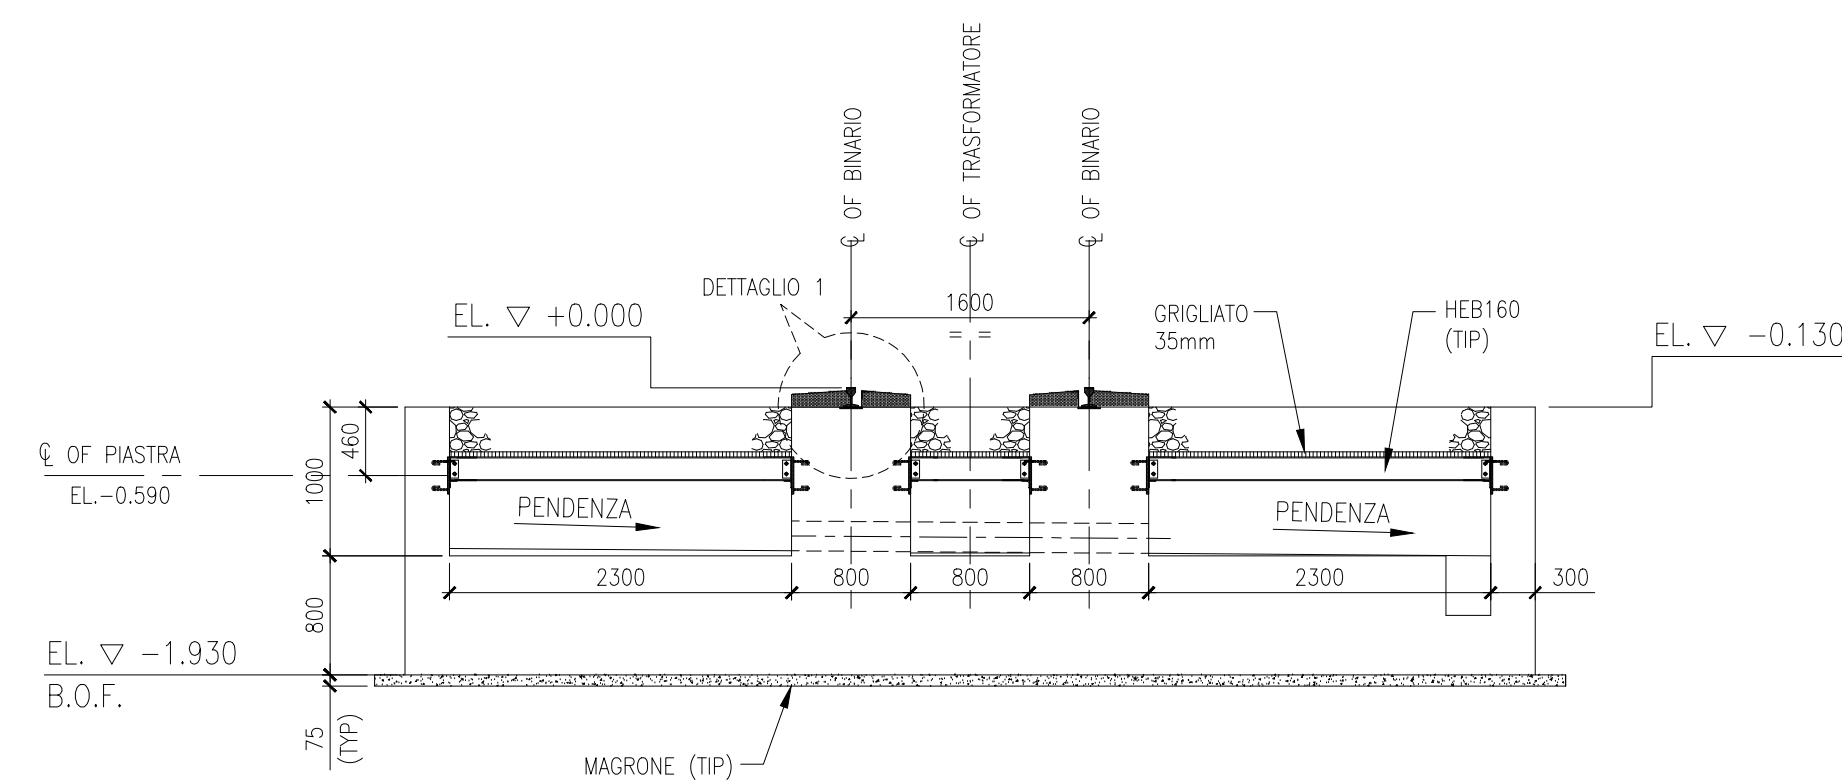


SEZIONE A-A
SCALA 1:50

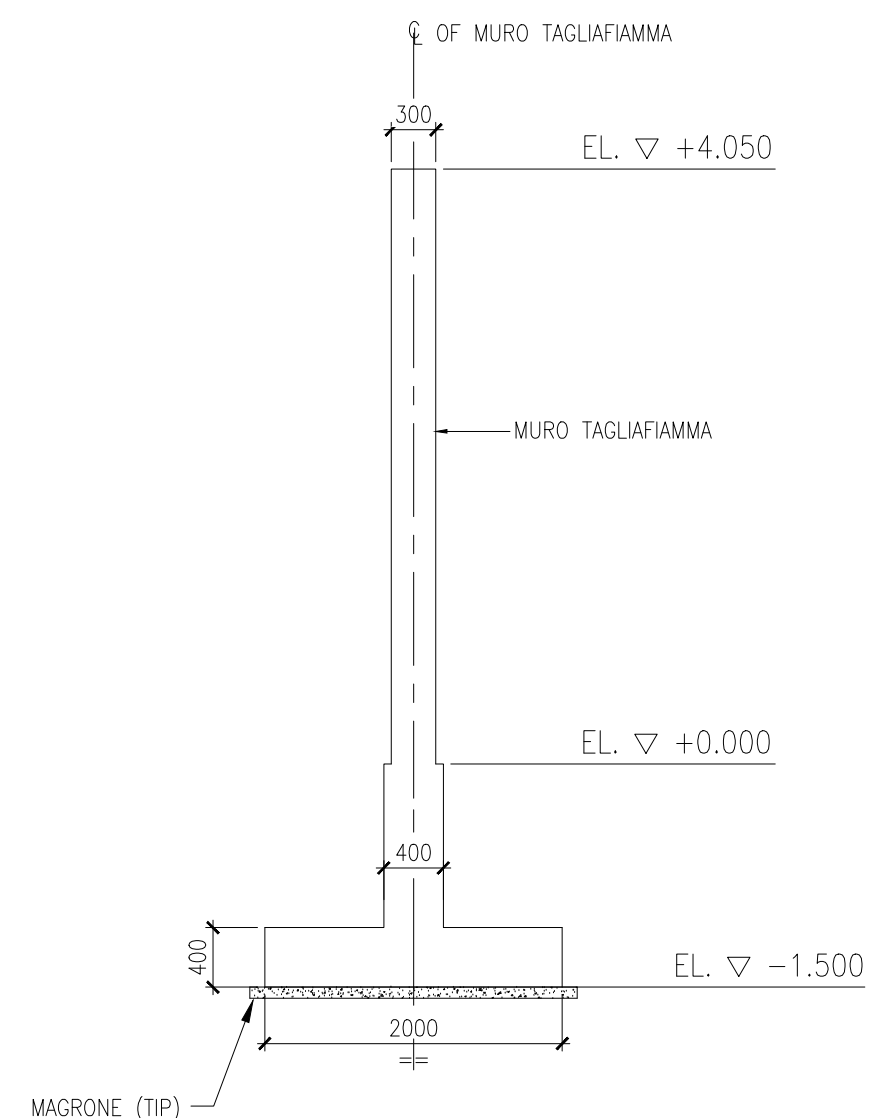


SEZIONI B-B
SCALA 1:50
(DETTAGLI FONDAZIONE MURO TAGLIAFIAMMA)

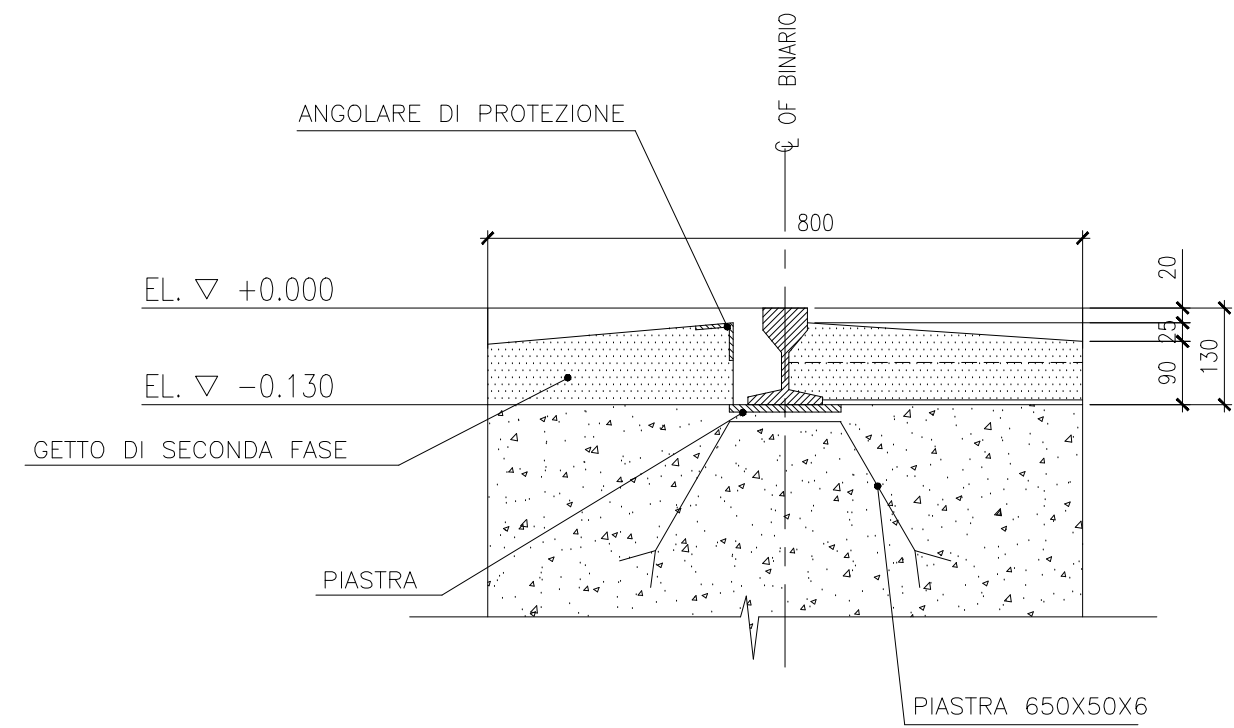


DETTAGLIO-1 (TIP)
SCALA 1:10

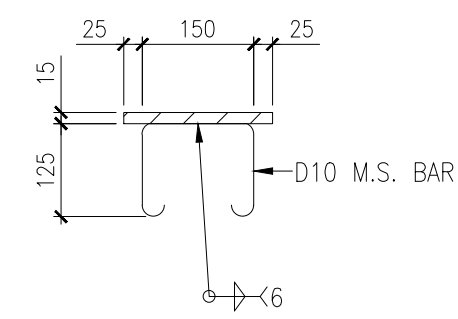

DETTAGLIO-2 (TIP)
SCALA 1:10

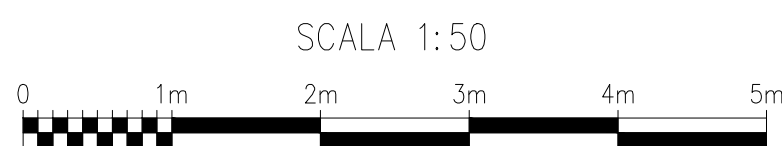

ELABORATI DI RIFERIMENTO	
CODIFICA ELABORATO	DESCRIZIONE ELABORATO
SFP-CTM-100053-CCGT-00	PLANIMETRIA GENERALE

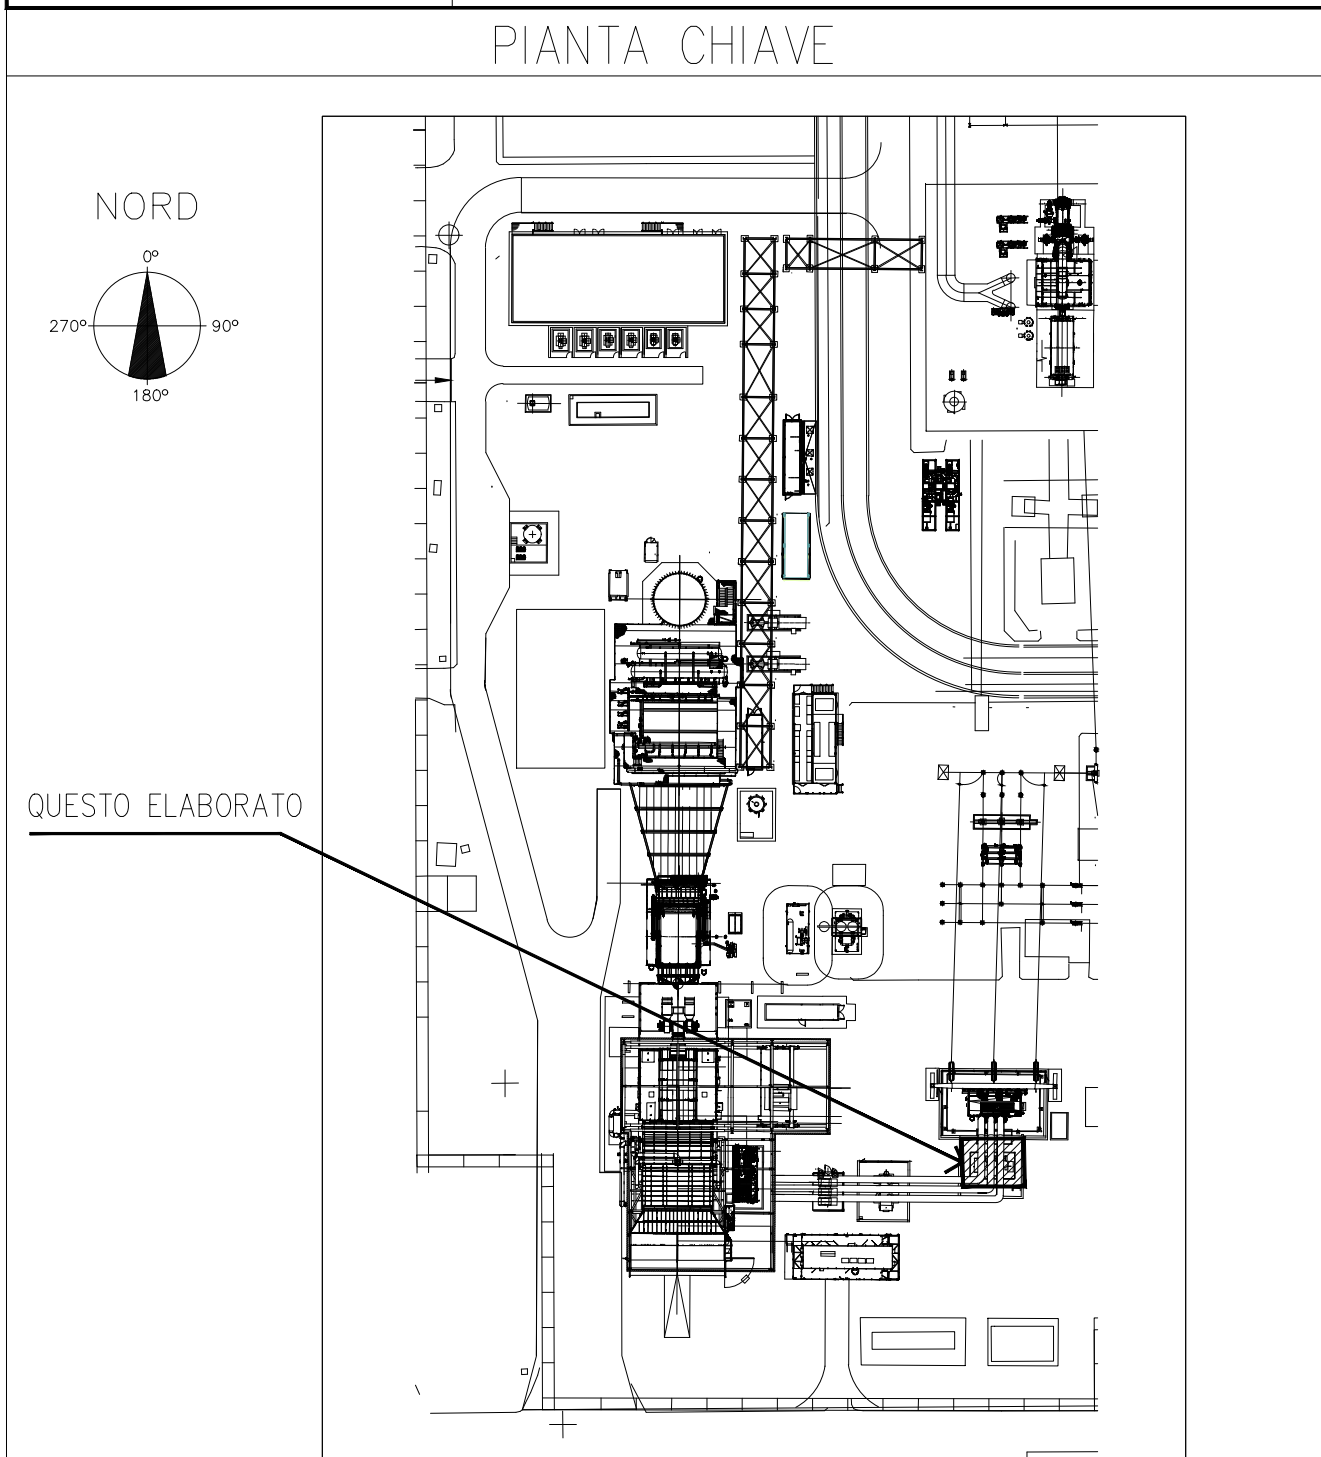

- NOTE GENERALI
- DIMENSIONI, QUOTE E SEZIONI SONO DEFINITE CON LO SCOPO DI EFFETTUARE UNA STIMA DI COSTO DEL PROGETTO. AU. SARA' ONERE E CURA DELL'EPC CONTRACTOR LA DEFINIZIONE DELLE DIMENSIONI E DEI DETTAGLI FINALI IN ACCORDO ALLE SPECIFICHE ED AGLI STANDARD DI PROGETTO.
 - TUTTE LE DIMENSIONI SONO INDICATIVE. DA CONFERMarsi DA PARTE DEL VENDOR DI RIFERIMENTO.

LEGEND/ LEGENDA		
TOC	TOP OF CONCRETE	ESTRADOSSO FONDAZIONE
BOF	BOTTOM OF FOUNDATION	INTRADOSSO FONDAZIONE



01	26/11/19	FU = PER USO	XXX	MDB	C.BETTON	G.RICCI
00	07/10/19	FA = PER APPROVAZIONE	XXX	MDB	C.BETTON	G.RICCI
REV.	DATA	DESCRIZIONE DELLA REVISIONE	EMISSO	DISEGNATO	VERIFICATO	APPROVATO
Rev.	Date	Revision description	Issued by	Prepared by	Checked by	Approved by
Logo e codice funzione						
INGEGNERIA						
IMPIANTO: Centrale di San Filippo del Mela						
Plant: NUOVO IMPIANTO CCGT - ITER AUTORIZZATIVO						
TITOLO: CASSERI - FONDAZIONE						
Title: TRASFORMATORE AUSILIARIO						
DISEGNO:	SFP-CTM-100013-CCGT-00	CCGT	SCALA	1:50	FORMATO	A0
Drawing N°			Scale		Size	
FILE NAME:	SFP-CTM-100013-CCGT-00.dwg					
File name:						
Questo documento è proprietà del Gruppo A2A: non può essere utilizzato, trasmesso o riprodotto senza autorizzazione dello stesso. Il Gruppo A2A tutela i propri diritti e non si assume alcuna responsabilità per danni derivanti dall'uso non autorizzato. Il presente documento è valido solo se stampato.						
21	22	23	24	25	26	27