




PROSPETTO 1  
SCALA 1:100

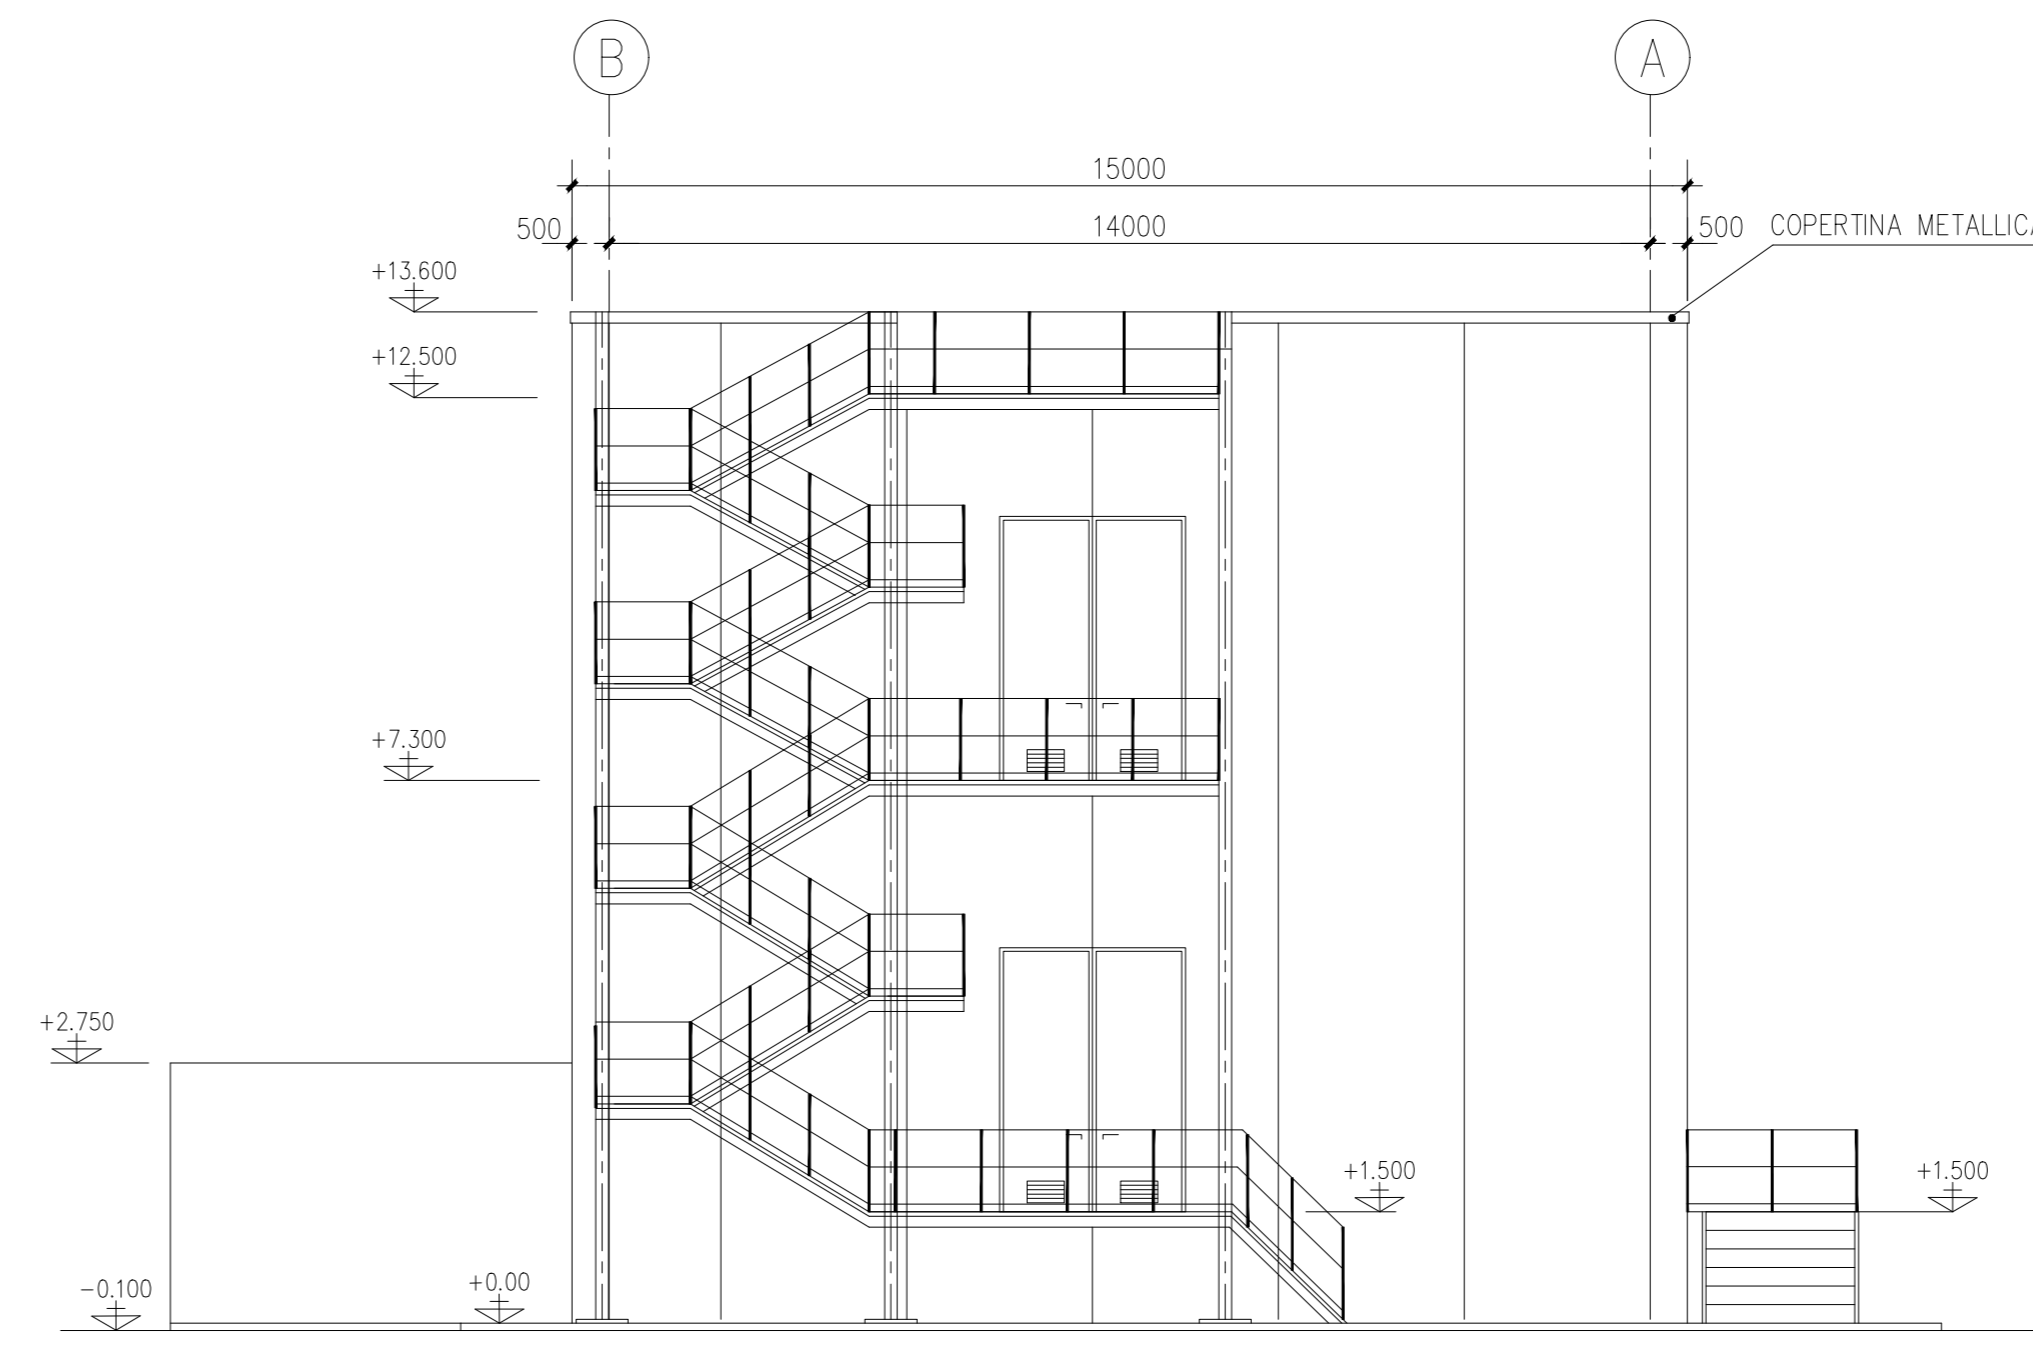


PROSPETTO 2  
SCALA 1:100

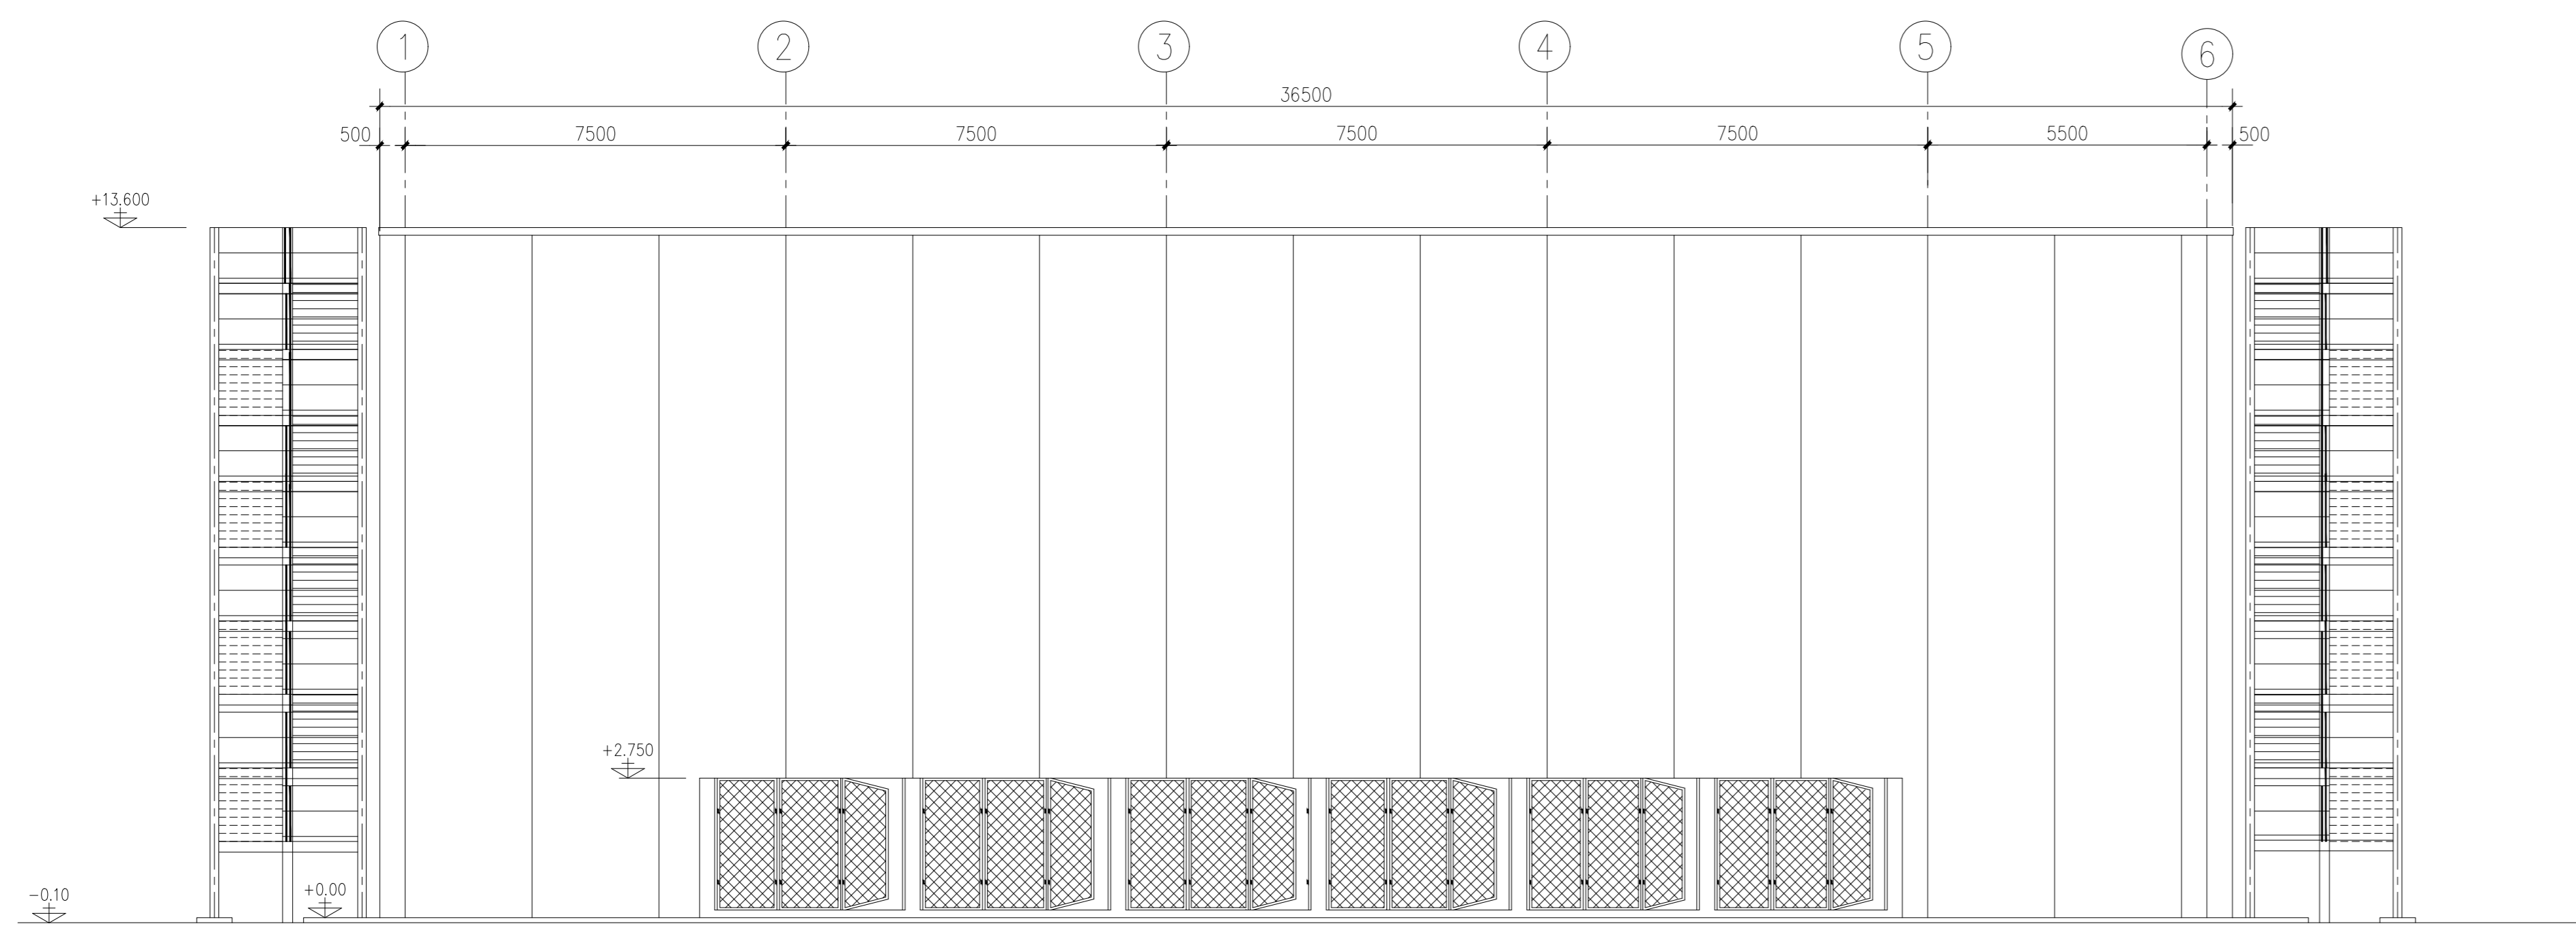


PROSPETTO 3  
SCALA 1:100

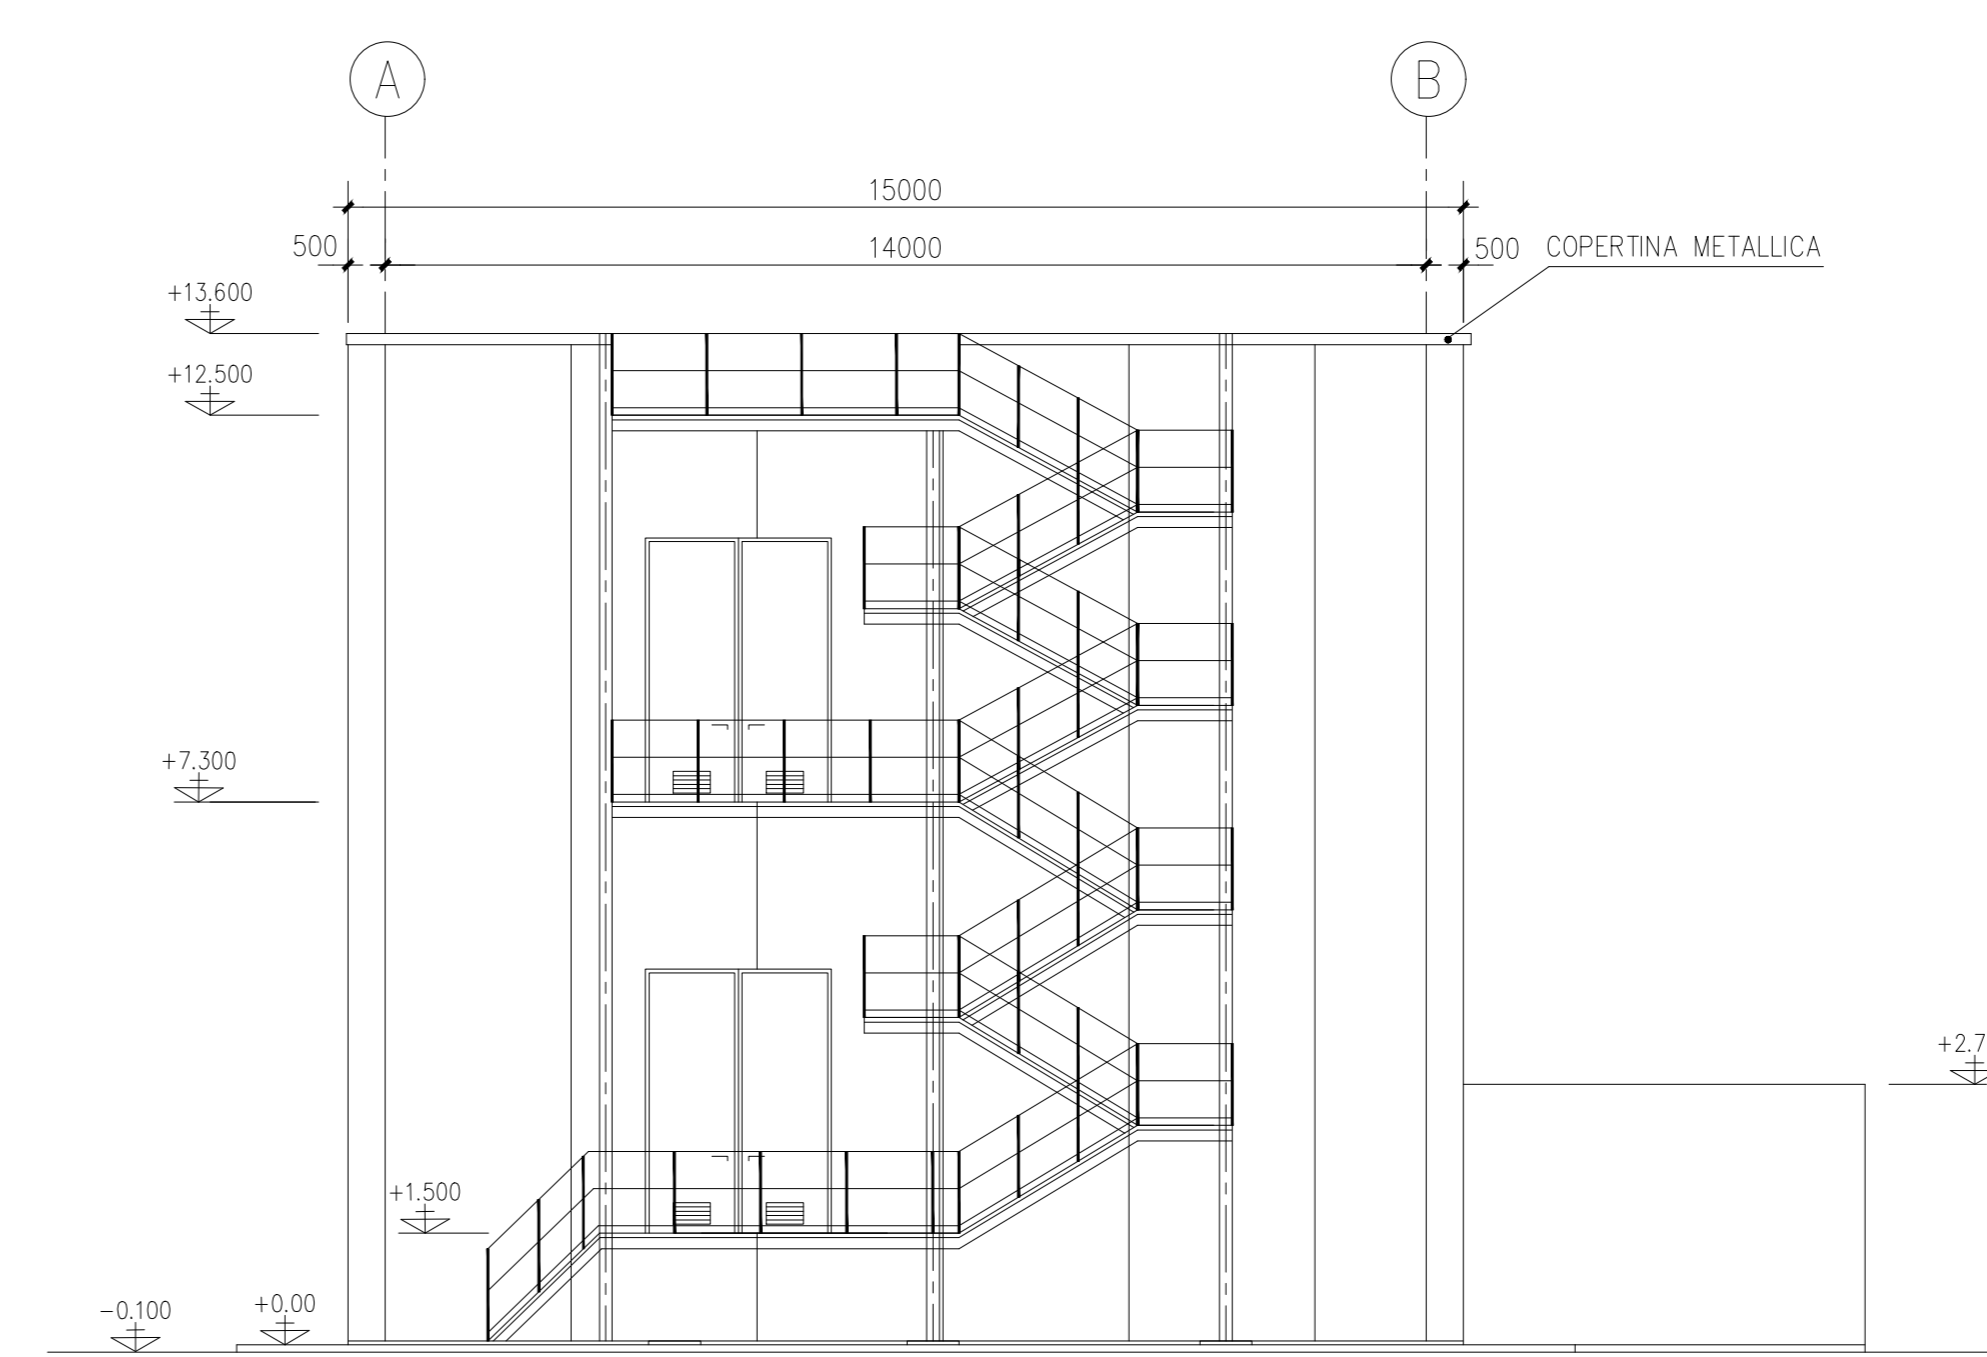

PROSPETTO 4  
SCALA 1:100

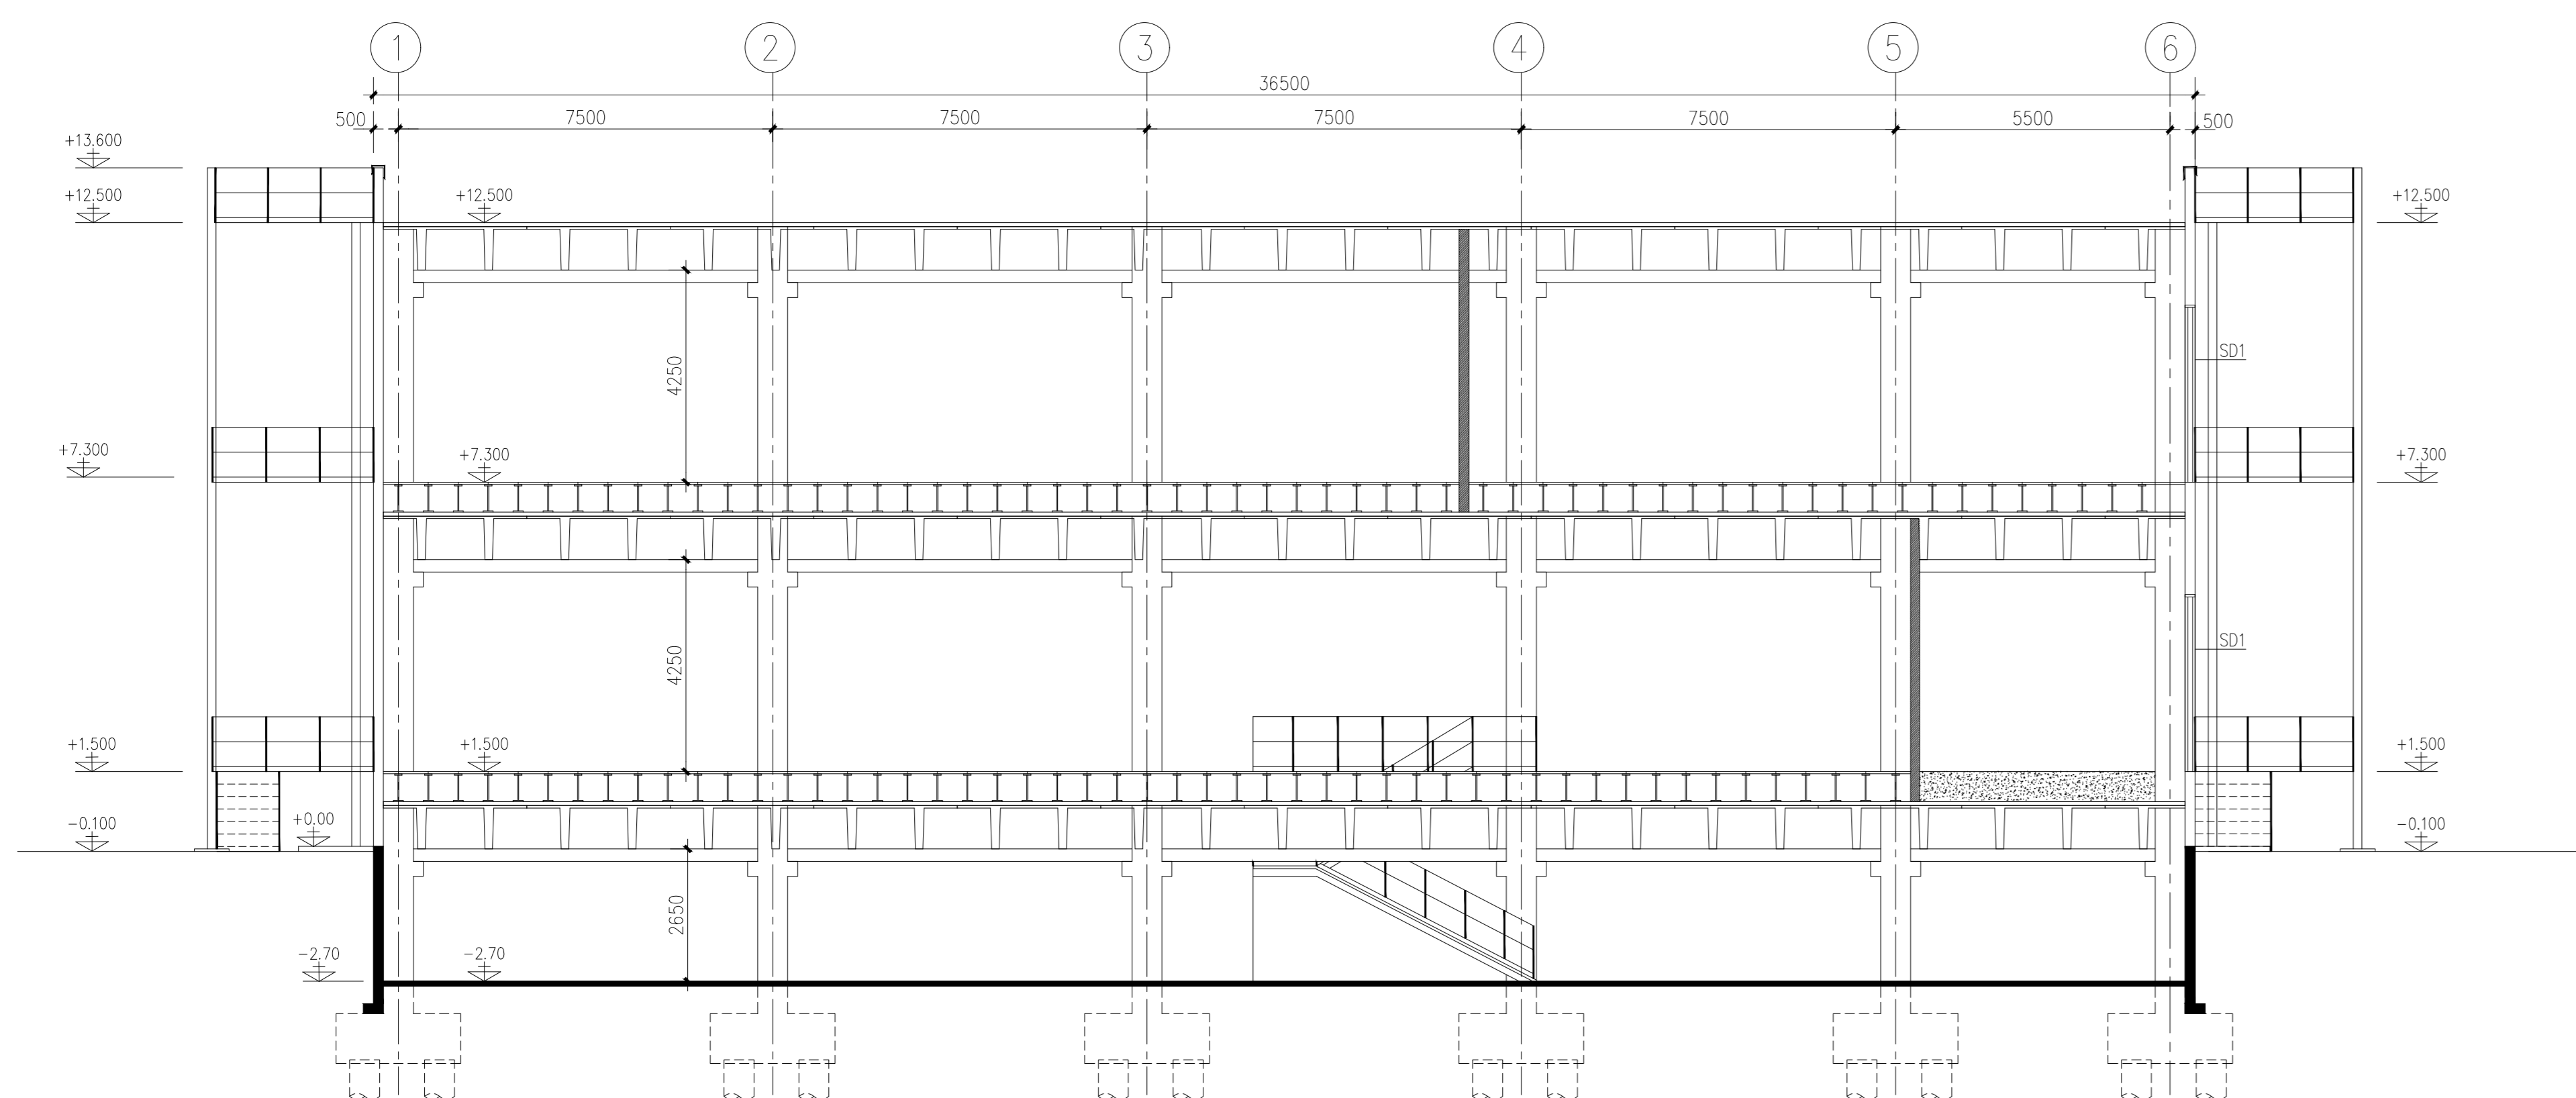


SEZIONE A-A  
SCALA 1:100

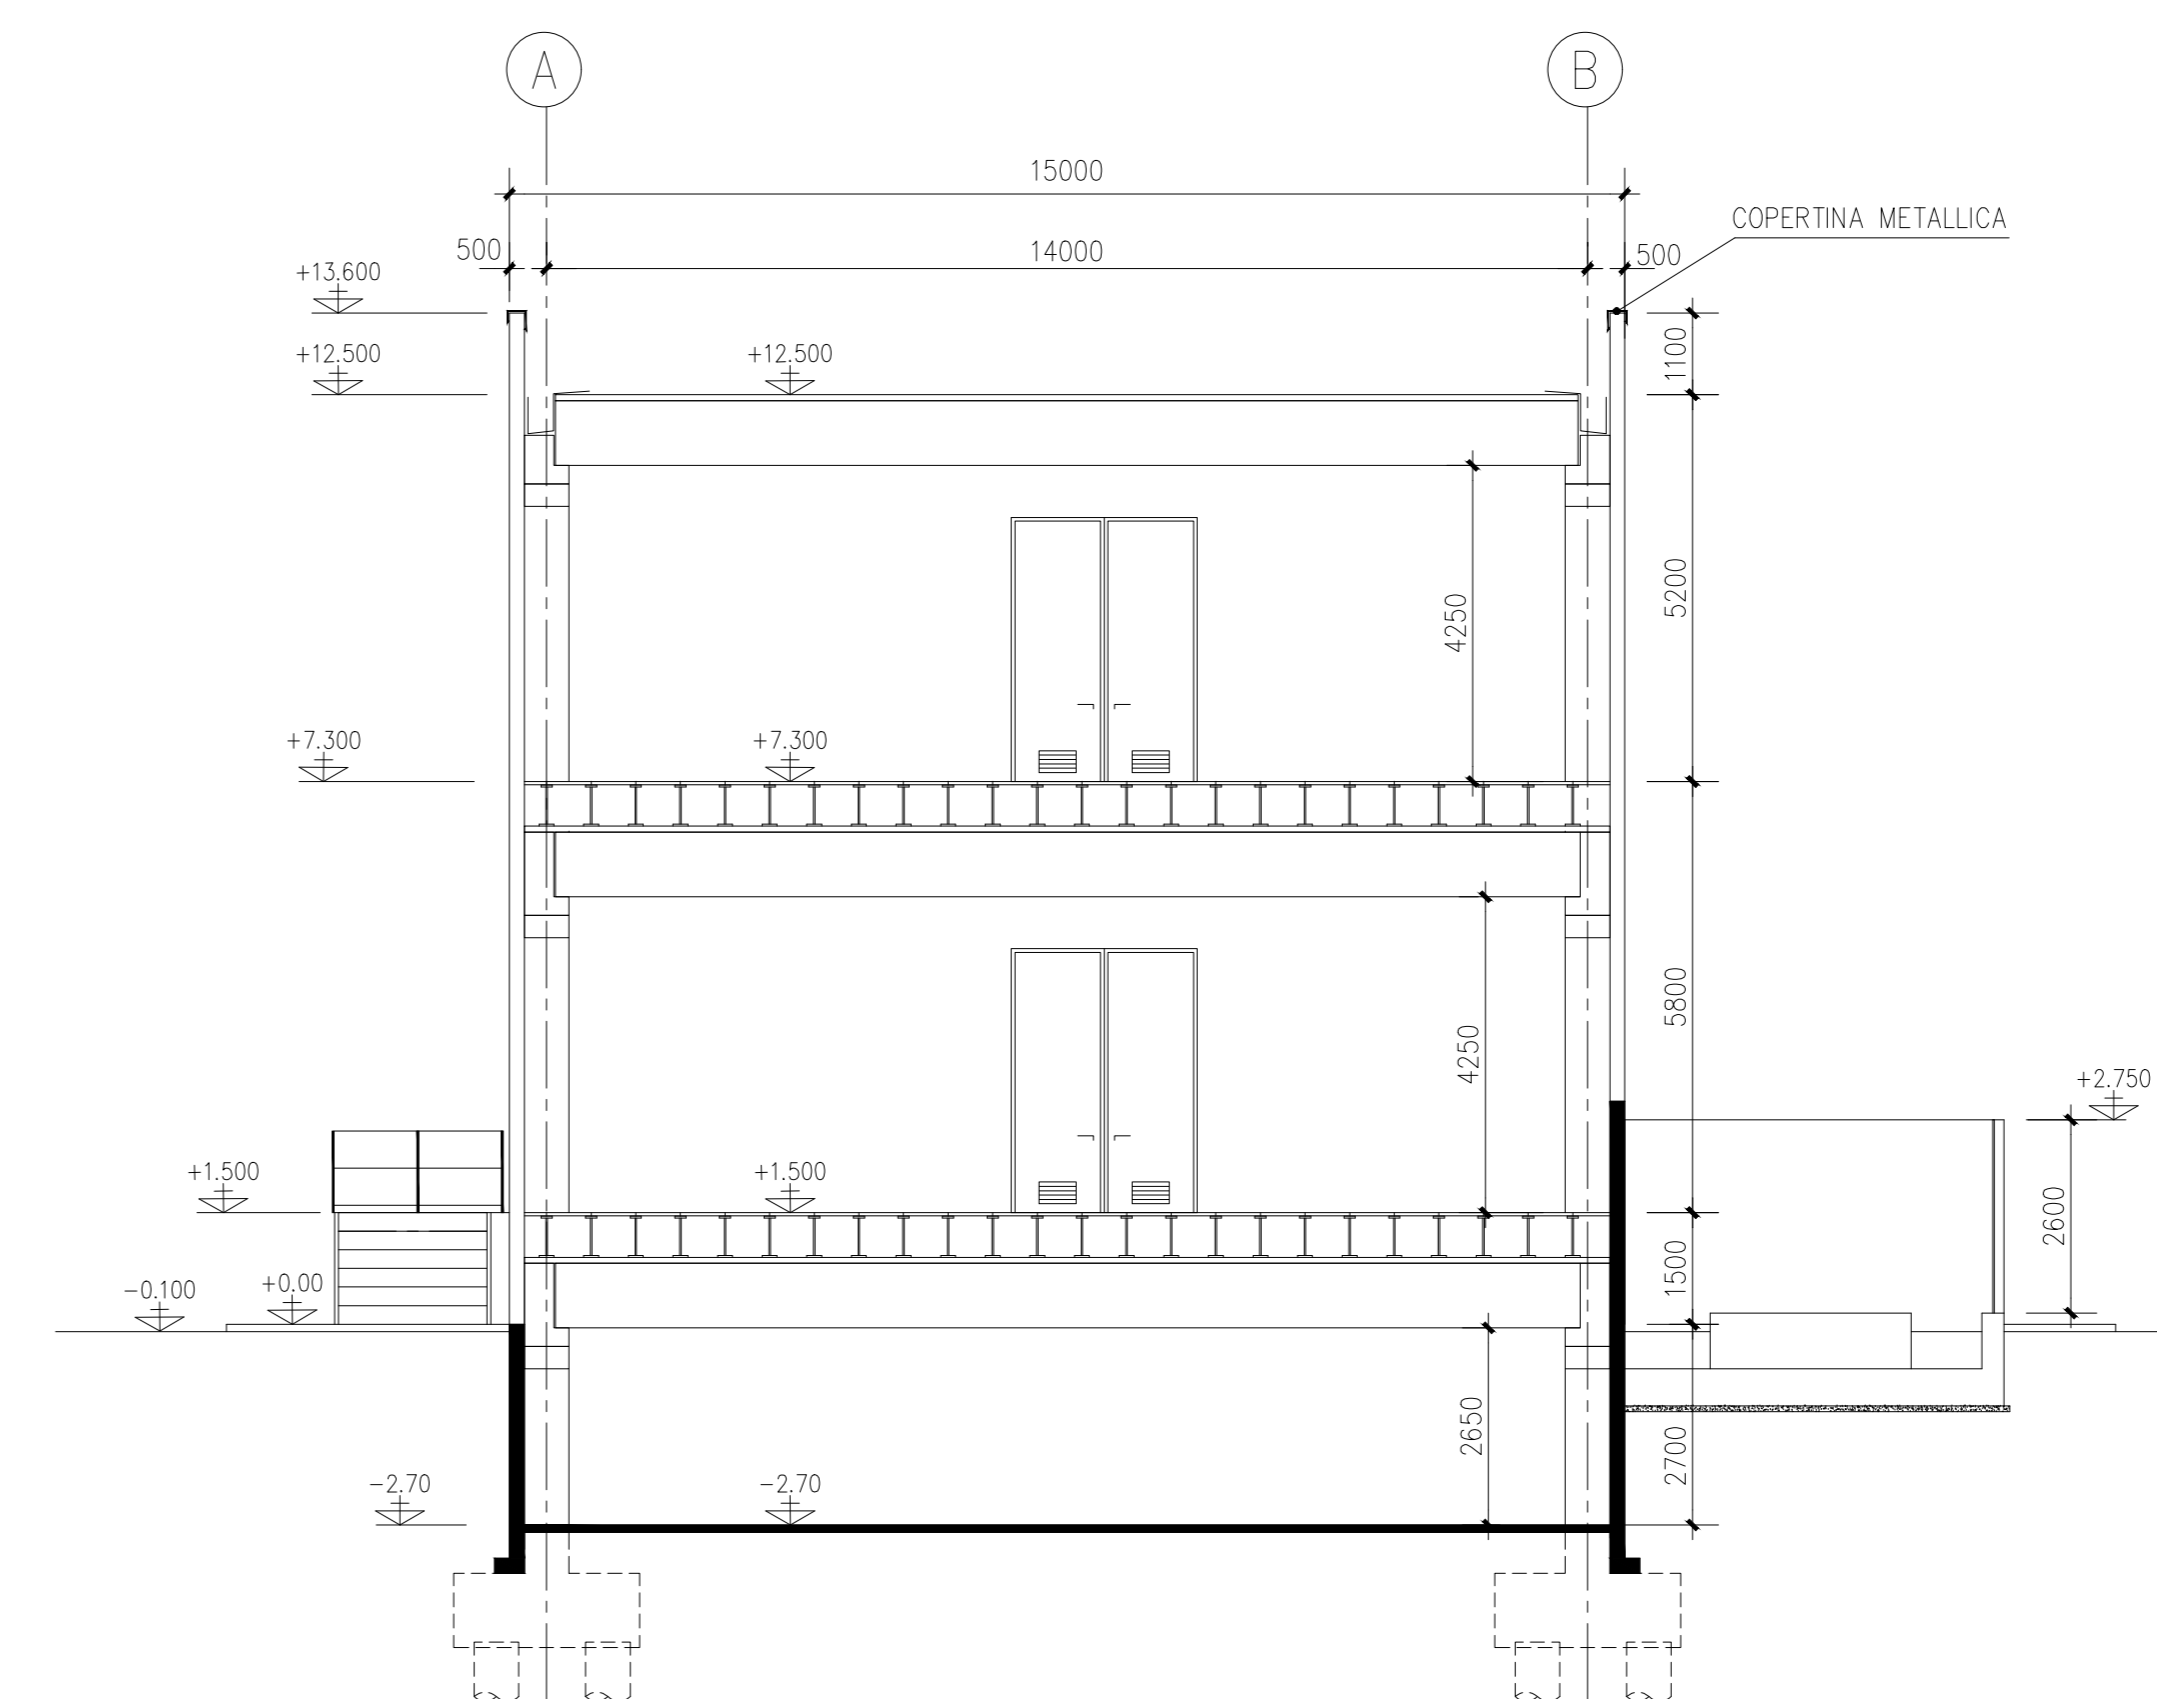

SEZIONE B-B  
SCALA 1:100

ELABORATI DI RIFERIMENTO	
CODIFICA ELABORATO	DESCRIZIONE ELABORATO
SFP-CTM-100053-CCGT-00	PLANIMETRIA GENERALE
SFP-CTM-100050-CCGT-00	VISTE E SEZIONI
SFP-CSC-100034-CCGT-00	ARCHITETTONICI-EDIFICIO QUADRI E SALA CONTROLLO-PIANTE

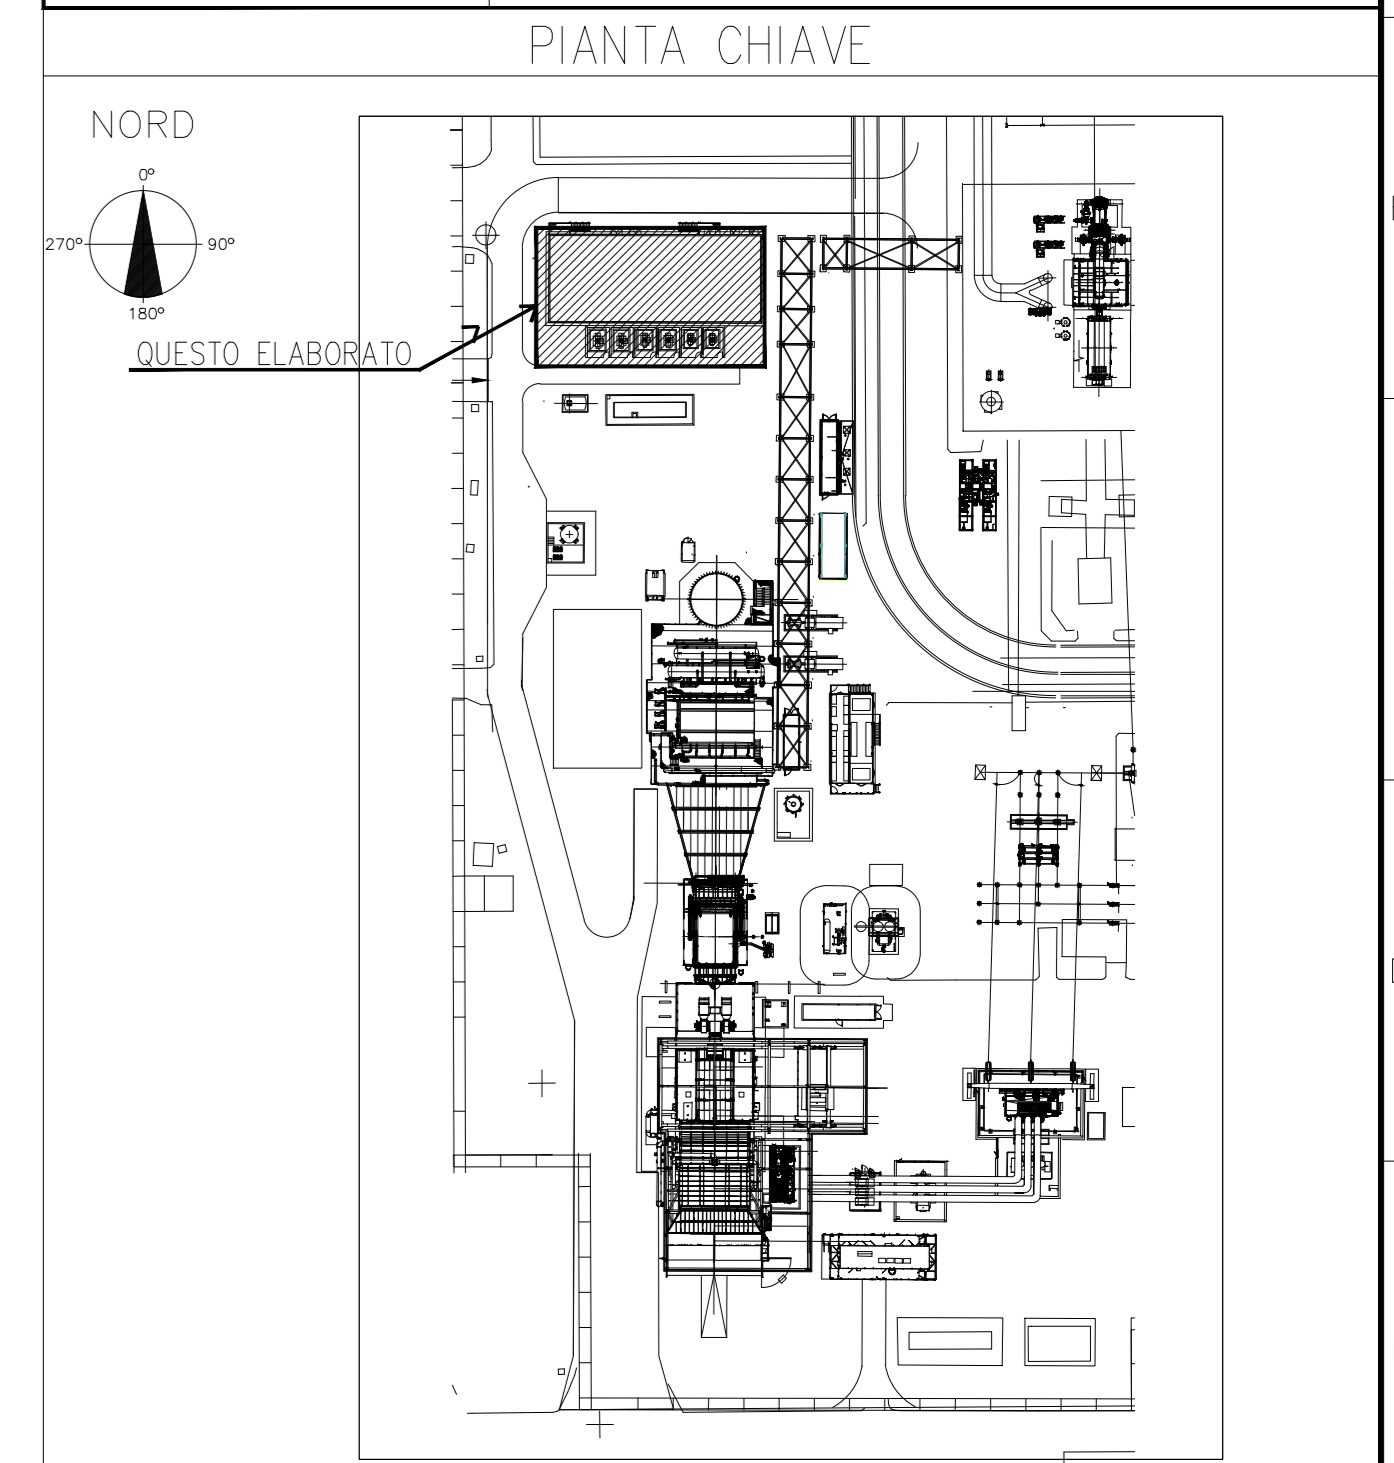

NOTE

– LA SUDDIVISIONE INTERNA DEI LOCALI SARÀ DA CONFERMARE IN FASE DI PROGETTAZIONE ESECUTIVA A VALLE DI UNA VALUTAZIONE DEGLI INGOMBRI DEI QUADRI ELE/INSTR.



01	26/11/19	FU = PER USO	XXX	MDB	C.BETTONI	G.RICCI
00	20/09/19	FA = PER APPROVAZIONE	XXX	MDB	C.BETTONI	G.RICCI
REV.	DATA	DESCRIZIONE DELLA REVISIONE	EMISSIONE	PRELIMINARE	VERIFICATO	APPROVATO
Rev.	Date	Revision description	Issued by	Prepared by	Checked by	Approved by
Logo e modifica stampare		<b>TECHNIT</b> Engineering & Construction 0421-TITA-A-VS-000-002				
IMPIANTO: Centrale di San Filippo del Melo Plant: NUOVO IMPIANTO CCGT – ITER AUTORIZZATIVO						
TITOLO: ARCHITETTONICI-EDIFICIO QUADRI E SALA CONTROLLO – VISTE E SEZIONI INGENGERIA						
DISEGNO:	SFP	CSC	100035	CCGT	SCALA	1:100
FILE:	SFP-CSC-100035-CCGT-00_Viste e Sezioni.dwg	FORMATO:	A0	DATA:	01	01