

NOTE GENERALI

STERZI E RIPORTI

SI	8,44 mq
SII	2,46 mq
SIII	1,70 mq
SIV	4,828 mq
Totale S	38,111 mq
VEGETALE IN RILEVATO	8,65 mq
CI	8,65 mq
CE	3,05 mq
SECONDA	3,89 mq
SI	9,84 ml
SII	3,32 ml
Totale R	13,16 ml
SCOTTED	2,62 ml
SECONDA	2,62 ml
USURA	11,61 ml
GI	11,61 ml
BINDER	12,11 ml
BASE	13,01 ml
FONDAZIONE	13,01 ml
SECONDA TR	12,10 ml
GI	12,10 ml

SEZIONE N° R-408
PROGRESSIVA: 10123.89

SEZIONE N° M-408
PROGRESSIVA: 10192.11


STERZI E RIPORTI

SI	21,91 mq
SII	1,75 mq
SIII	1,49 mq
SIV	45,773 mq
SV	1,02 mq
SVI	1,24 mq
SVII	1,44 mq
Totale S	79,932 mq
VEGETALE IN RILEVATO	1,02 mq
CI	3,31 mq
SECONDA	6,15 mq
SI	10,86 ml
SII	19,80 ml
USURA	14,57 ml
GI	14,57 ml
BINDER	14,67 ml
BASE	15,34 ml
FONDAZIONE	15,34 ml
SECONDA TR	15,34 ml
GI	15,34 ml

RAMPA 1 - SVINCOLO ANNUNZIATA

COMPUTAZIONE CARREGGIATA
DIREZIONE REGGIO CALABRIA

COMPUTAZIONE CARREGGIATA
DIREZIONE MESSINA

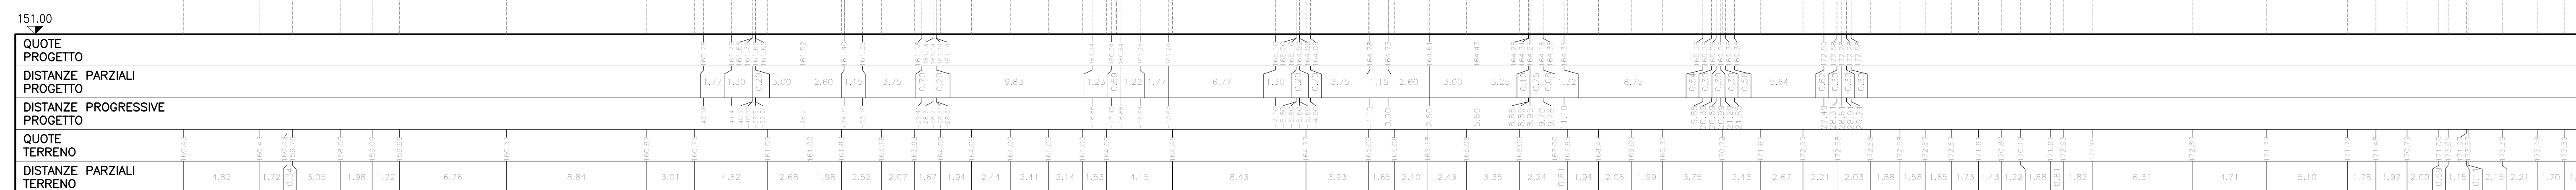

STERZI E RIPORTI

SI	8,48 mq
SII	2,70 mq
SIII	27,638 mq
Totale S	38,826 mq
VEGETALE IN RILEVATO	8,48 mq
CI	1,99 mq
CE	3,02 mq
SECONDA	3,00 mq
SI	9,83 ml
SII	16,75 ml
Totale R	26,58 ml
SCOTTED	6,33 ml
SECONDA	6,33 ml
USURA	11,61 ml
GI	11,61 ml
BINDER	12,11 ml
BASE	12,11 ml
FONDAZIONE	13,01 ml
SECONDA TR	6,91 ml
GI	6,91 ml

SEZIONE N° R-409
PROGRESSIVA: 10149.36


SEZIONE N° M-409
PROGRESSIVA: 10217.11

STERZI E RIPORTI

SI	11,54 mq
SII	1,87 mq
SIII	1,07 mq
SIV	4,70 mq
Totale S	19,18 mq
VEGETALE IN RILEVATO	8,29 mq
CI	3,31 mq
SECONDA	10,87 ml
SI	12,41 ml
SII	12,41 ml
USURA	8,31 ml
GI	8,31 ml
BINDER	8,41 ml
BASE	8,65 ml
FONDAZIONE	9,08 ml
GI	9,08 ml

COMPUTAZIONE CARREGGIATA
DIREZIONE REGGIO CALABRIA

COMPUTAZIONE CARREGGIATA
DIREZIONE MESSINA

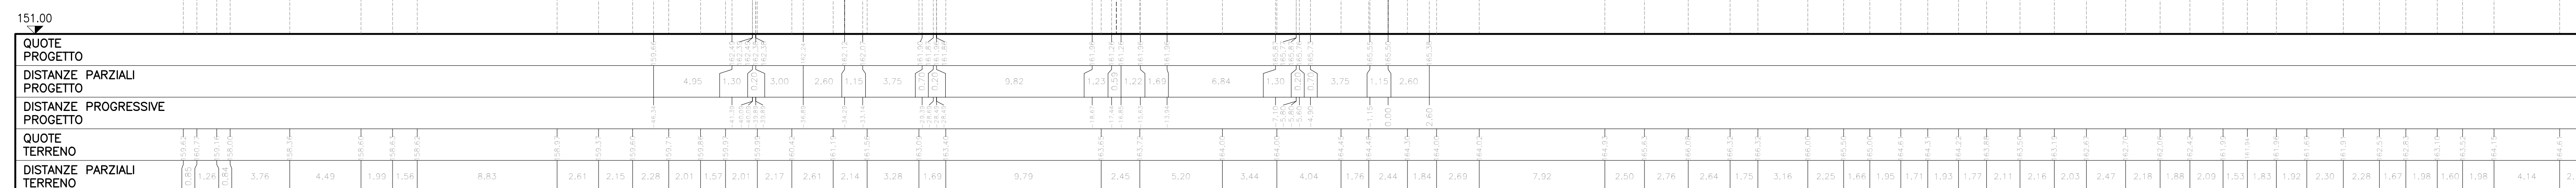

USURA

USURA	11,61 ml
BINDER	11,61 ml
GI	11,61 ml

SEZIONE N° R-409B
PROGRESSIVA: 10160.65


SEZIONE N° M-409B
PROGRESSIVA: 10228.39

USURA

USURA	10,86 ml
BINDER	10,86 ml
GI	10,86 ml

COMPUTAZIONE CARREGGIATA
DIREZIONE REGGIO CALABRIA

COMPUTAZIONE CARREGGIATA
DIREZIONE MESSINA

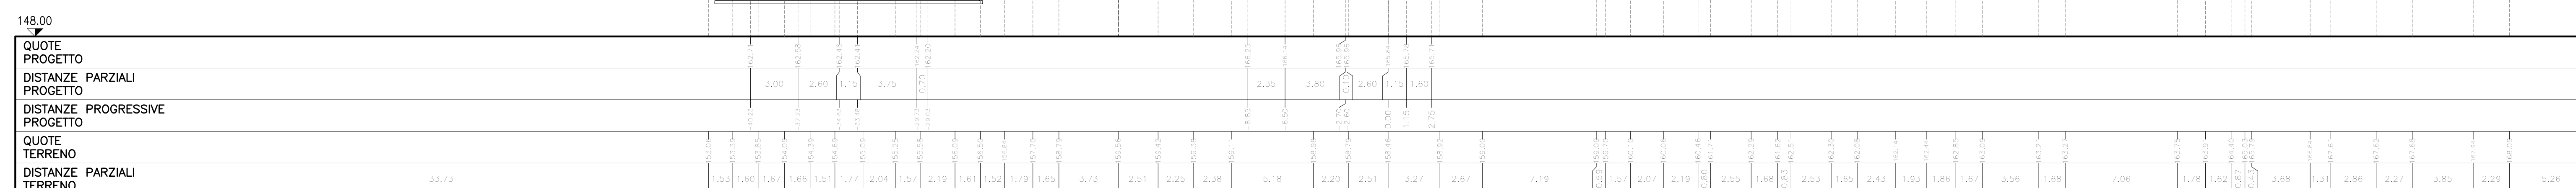

Stretto di Messina
Concessionaria per la progettazione, realizzazione e gestione del collegamento stabile tra lo Stretto e il Cardinale
Organismo di Diritto Pubblico
(Legge n° 1158 del 17 dicembre 1971, modificata dal D.Lgs. n° 114 del 24 aprile 2000)

PONTE SULLO STRETTO DI MESSINA
PROGETTO DEFINITIVO

EUROLINK S.C.p.A.
IMPREGLIO S.p.A. (Mandatataria)
SOCIETA' ITALIANA PER CONDOTTE D'ACQUA S.p.A. (Mandante)
COOPERATIVA MURATORI E CEMENTISTI - C.M.C. di Ravenna Soc. Coop. a.r.l. (Mandante)
SACYR S.A.U. (Mandante)
ISHIKAWAJIMA - HARIMA HEAVY INDUSTRIES CO. Ltd. (Mandante)
A.C.I. S.C.P.A. - CONSORZIO STABILE (Mandante)

IL PROGETTISTA Dott. Ing. F. Colli Ordine Ingegneri Milano n° 20305	IL CONTRAENTE GENERALE Project Manager (Ing. P.P. Marchesetti)	STRETTO DI MESSINA Direzione Generale e RUP Validazione (Ing. G. Fimmemigli)	STRETTO DI MESSINA Amministratore Delegato (Dott. P. Gucci)
--	--	---	---

COLLEGAMENTI SICILIA SS0129_F01
INFRASTRUTTURE STRADALI OPERE CIVILI
ELEMENTI DI CARATTERE GENERALE
GENERALE
ASSE AUTOSTRADALE - SEZIONI TRASVERSALI DA SEZ. M408/R408 A SEZ. M409B/R409B

REV.	DATA	DESCRIZIONE	REDAITTO	VERIFICATO	APPROVATO
FO	20/06/2011	EMISSIONE FINALE	PRO. ITR. S.r.l.	F. BERTONI	F. COLLA