


Il presente disegno è di proprietà aziendale - La Società tutela i propri diritti a termine di legge.

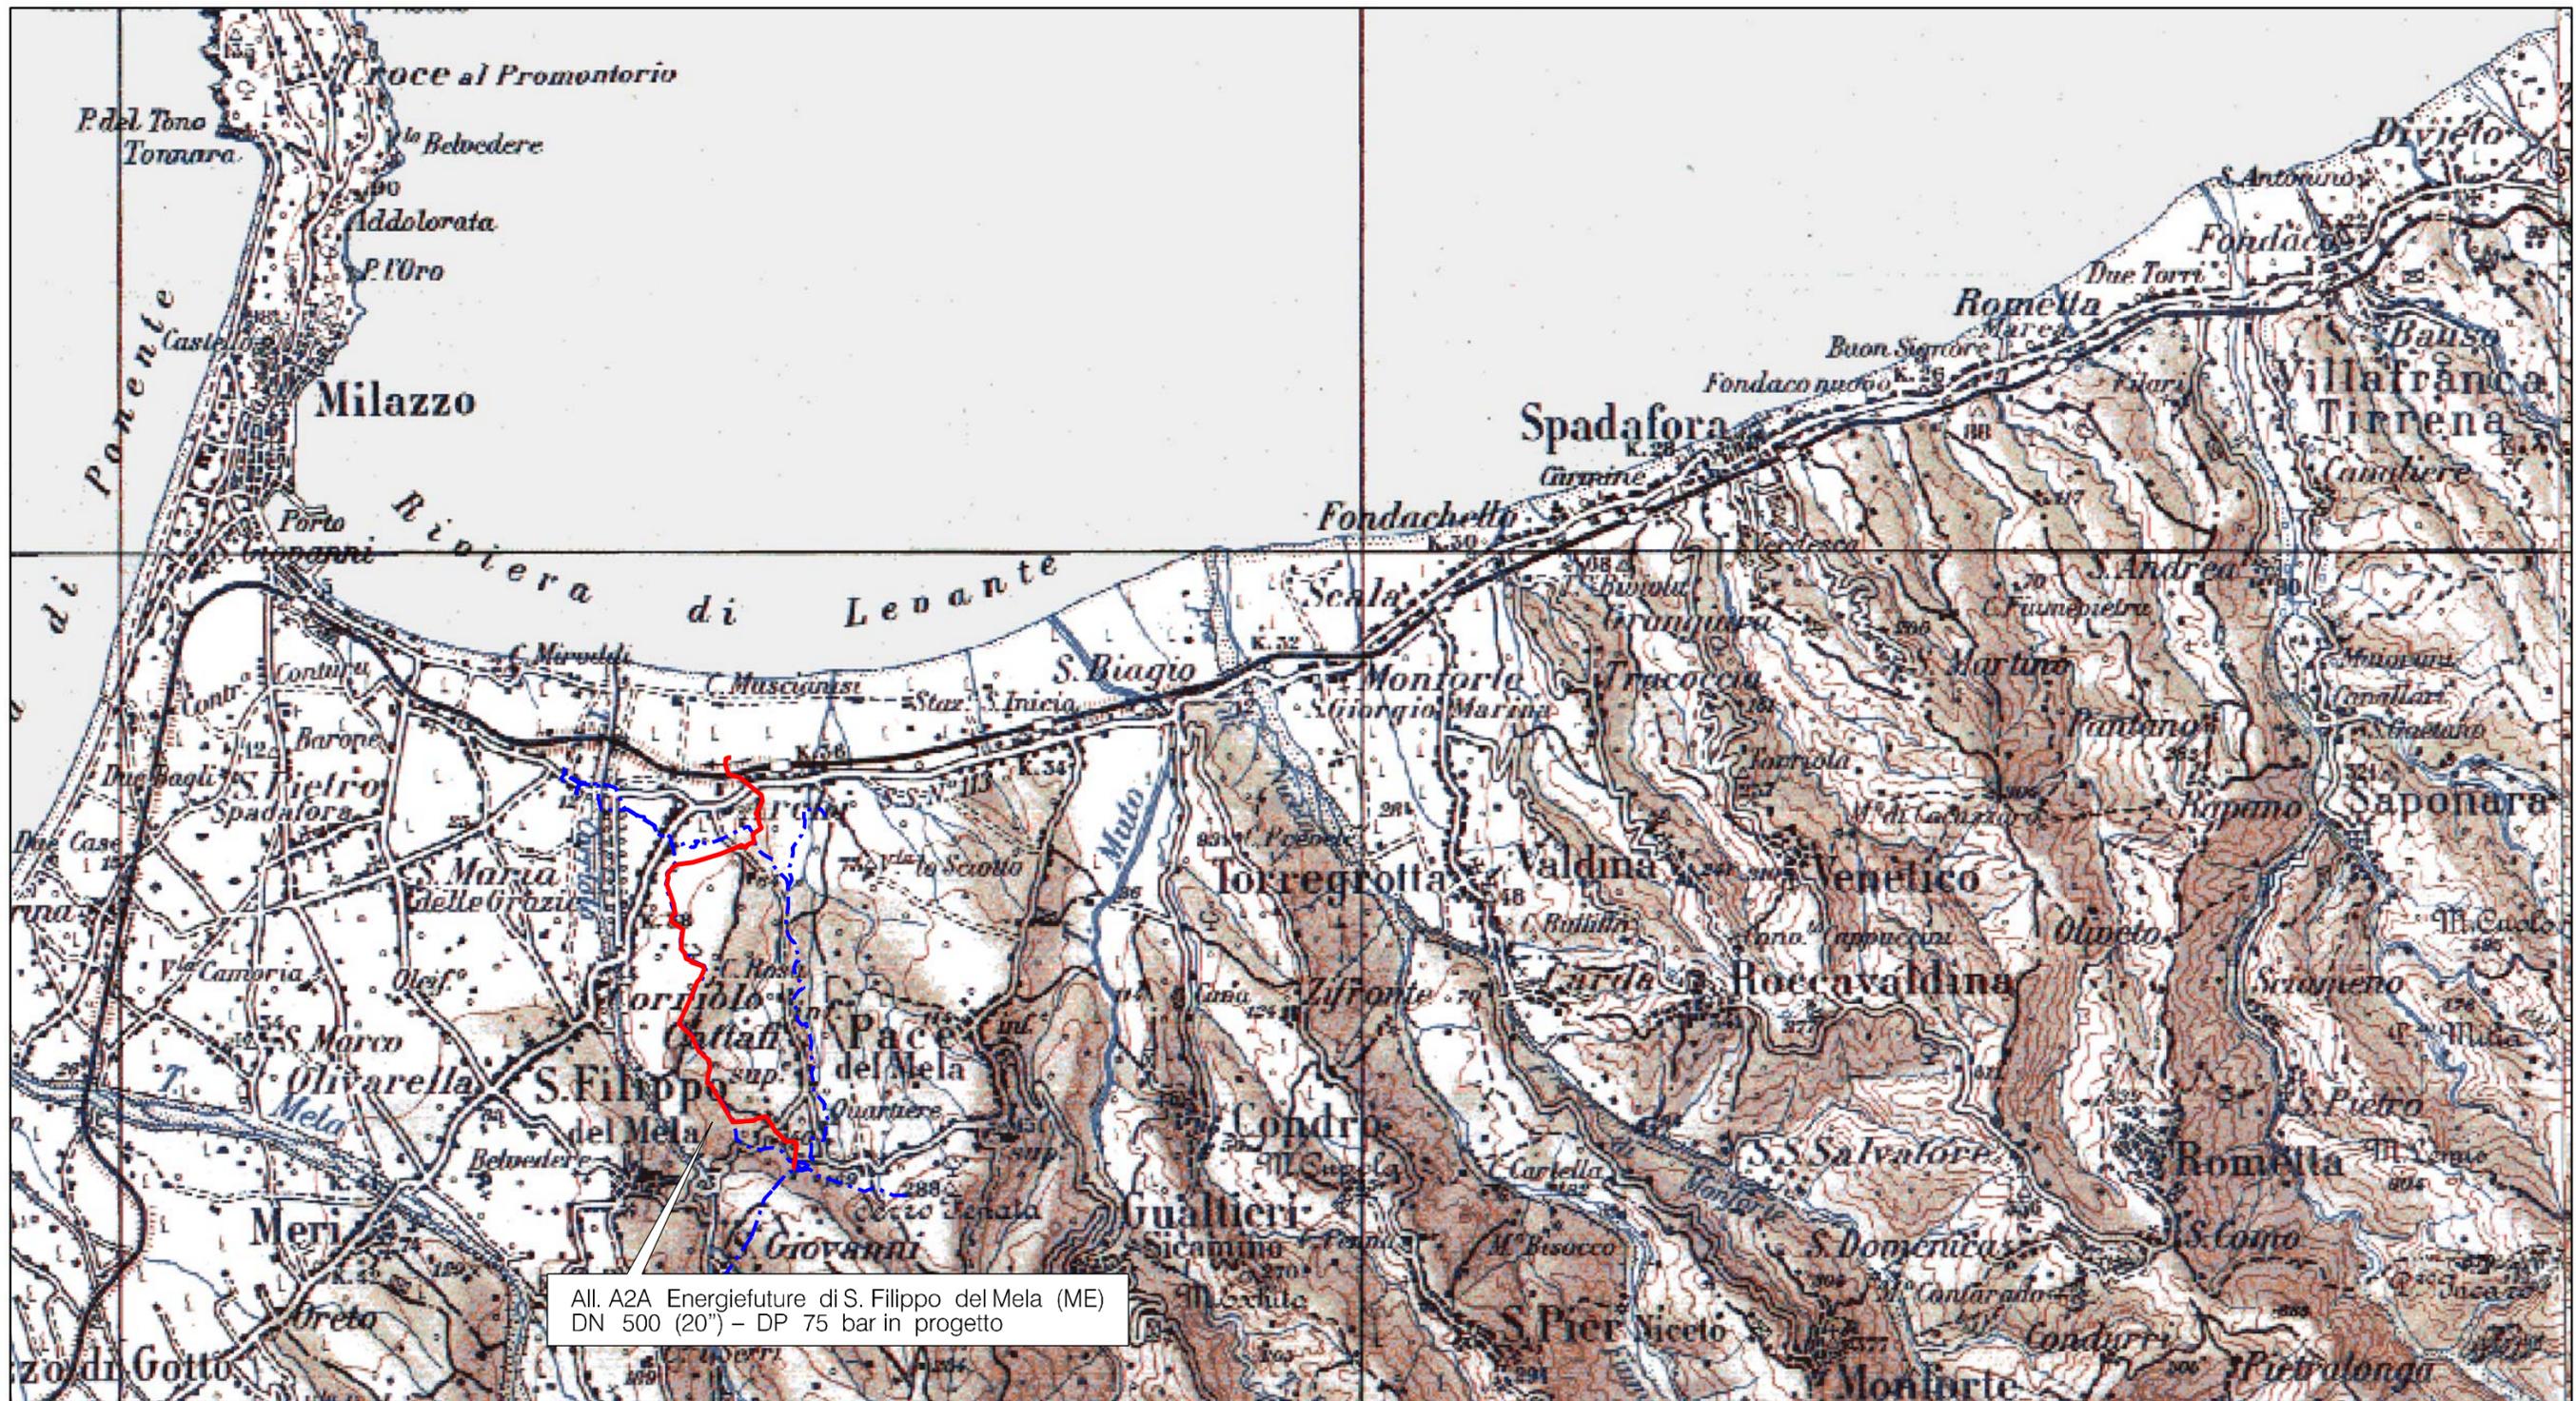

All. A2A Energiefuture di S. Filippo del Mela (ME)
DN 500 (20") - DP 75 bar in progetto

LEGENDA

- Metanodotto in progetto
- - - Metanodotti in esercizio



0		18/10/19	EMISSIONE	ROCCA	CARUBA	LUMINARI
INDICE	DATA	REVISIONI		ELABORATO	VERIFICATO	APPROVATO
Proprietario			Progettista			Dis. PG-COR-001
						Fg. 1 di 1
Metanodotto:						Comm. NR/19388
All. A2A Energiefuture di S. Filippo del Mela (ME) DN 500 (20") - DP 75 bar						INDICE
						Scala 1:50000
COROGRAFIA DI PROGETTO						Sostituisce il Sostituito dal