


Il presente disegno è di proprietà aziendale - La Società tutelera i propri diritti a termine di legge.



COROGRAFIA Scala 1:200.000



0	18/10/19	EMISSIONE	ROCCA	URBINELLI	LUMINARI
INDICE	DATA	REVISIONI	ELABORATO	VERIFICATO	APPROVATO
Proprietario		Progettista		Dis. PG-SN-001	
				Fg. 1 di 4	
Metanodotto:			Comm. NR/19388		
All. A2A Energiefuture di S. Filippo del Mela (ME) DN 500 (20") - DP 75 bar			INDICE		
			0		
			Scala 1:10000		
STRUMENTI DI TUTELA E DI PIANIFICAZIONE NAZIONALE			Sostituisce il		
			Sostituito dal		


Metanodotto:

All. A2A Energiefuture di S. Filippo del Mela (ME)
DN 500 (20") - DP 75 bar

0	18/10/19	EMISSIONE	ROCCA	URBINELLI	LUMINARI	Foglio
INDICE	DATA	REVISIONI	ELABORATO	VERIFICATO	APPROVATO	2
Proprietario	Progettista		Dis. PG-SN-001			di 4
snam		COMIS		Comm. NR/19388		Scala
						1:10000

STRUMENTI DI TUTELA E DI PIANIFICAZIONE NAZIONALE

C.T.R. 600040

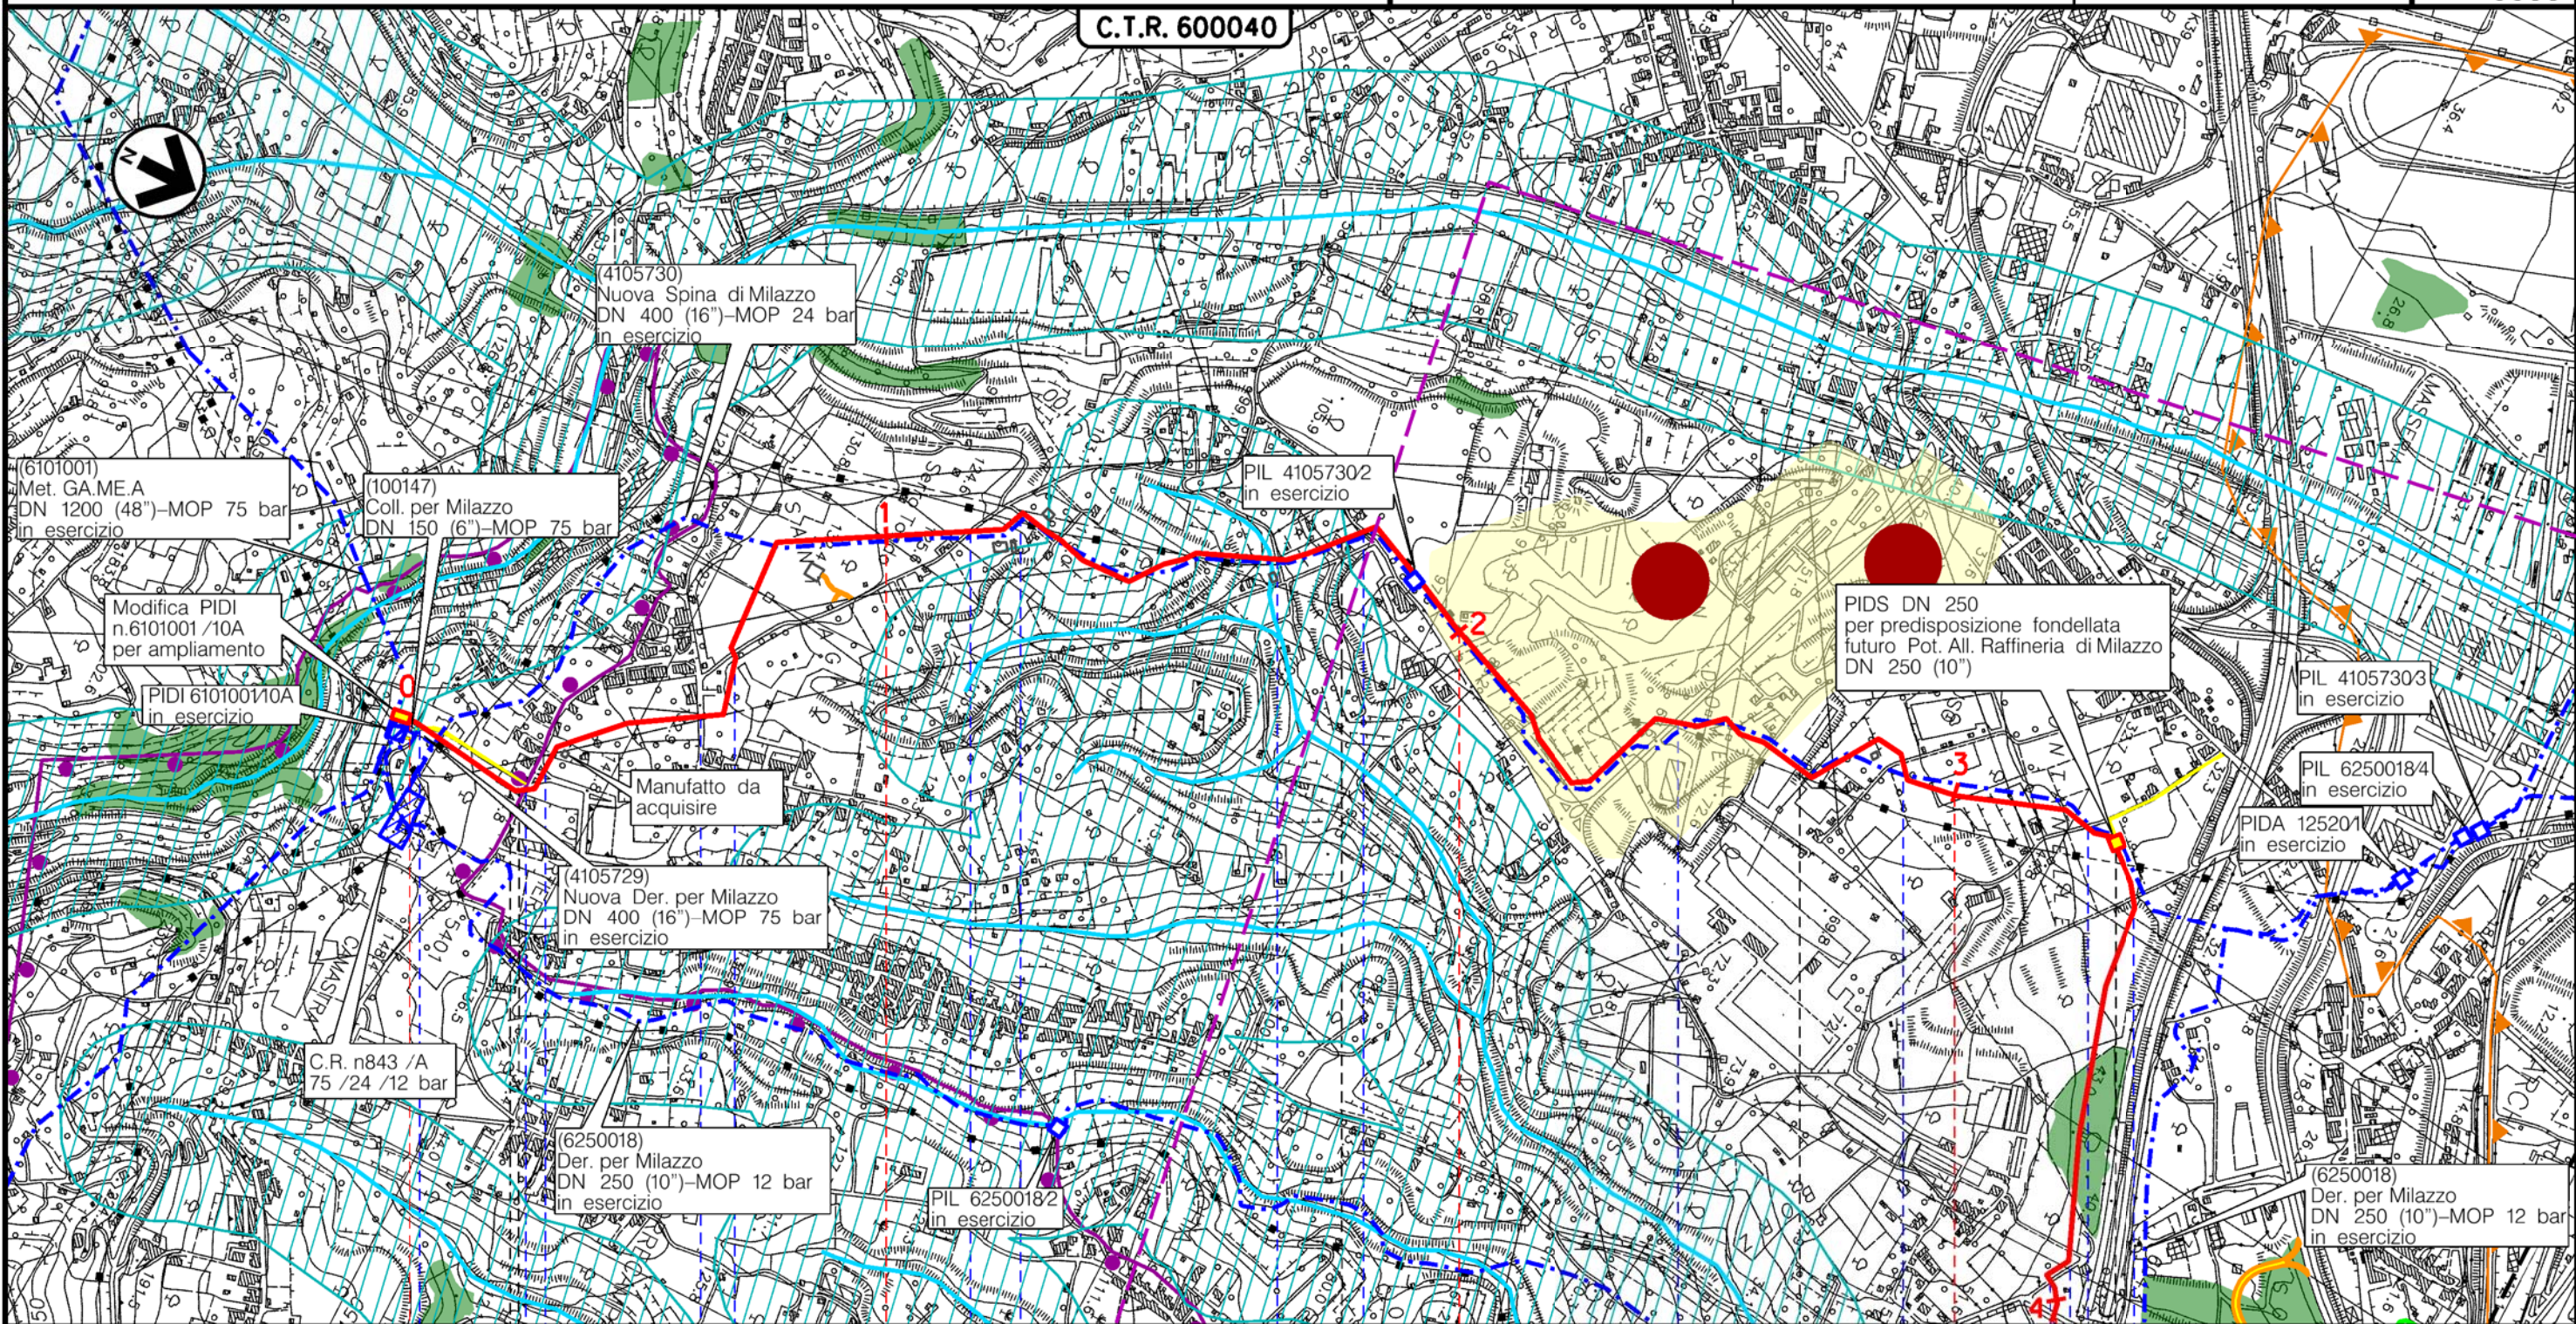

0	1	2	3	4
PACE DEL MELA	SAN FILIPPO DEL MELA		MESSINA	
Str. sterrata	Str. comunale	Str. comunale	Str. comunale	Str. comunale
Str. frazione G. Verga	Via Pizzocroce	Str. sterrata interpodereale	Str. comunale extraurbana Via Rosa Isolera	Str. comunale
Str. comunale	Str. comunale	Str. comunale	Str. asfaltata interpodereale	Str. comunale
			Str. interpodereale	Str. comunale
			Contrada Condali	Str. sterrata
	(T)	(RT)	(T)	(M3)
			(M2)	
				(M1)


Il presente disegno è di proprietà aziendale - La Società tutelerà i propri diritti a termine di legge.

Metanodotto:

All. A2A Energiefuture di S. Filippo del Mela (ME)
DN 500 (20") - DP 75 bar

0	18/10/19	EMISSIONE	ROCCA	URBINELLI	LUMINARI	Foglio
INDICE	DATA	REVISIONI	ELABORATO	VERIFICATO	APPROVATO	3
Proprietario	Progettista		Dis. PG-SN-001			di 4
			Comm. NR/19388			Scala
						1:10000

STRUMENTI DI TUTELA E DI PIANIFICAZIONE NAZIONALE

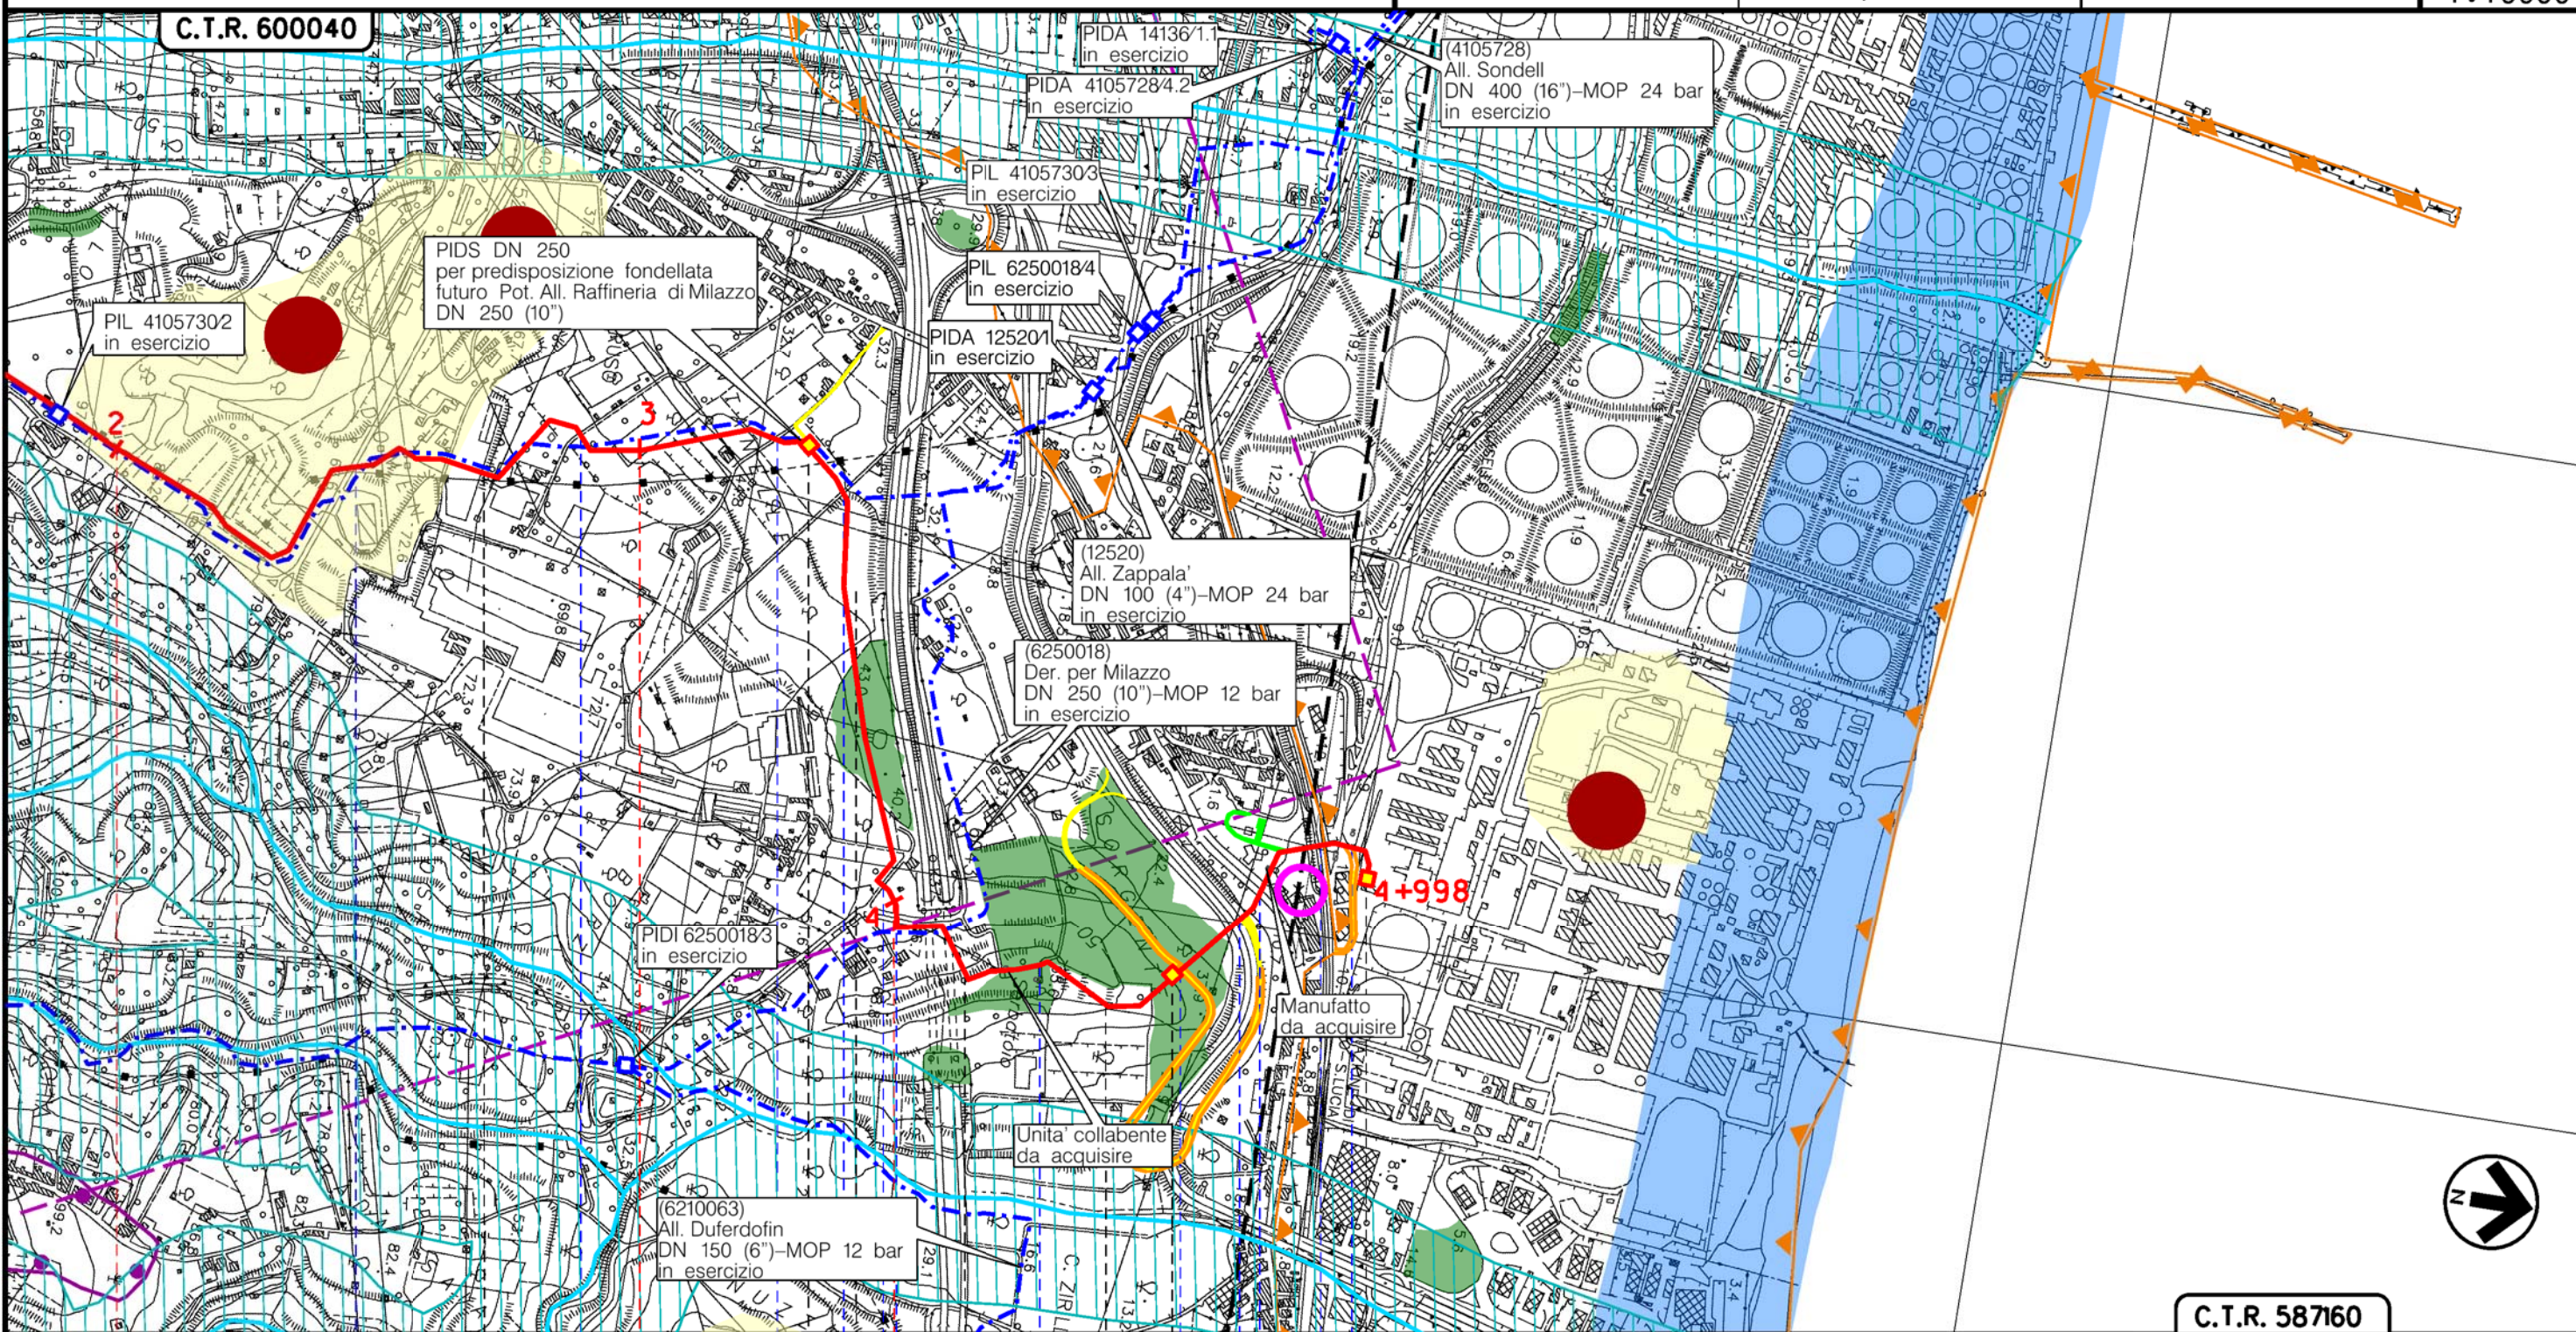


C.T.R. 587160

SAN FILIPPO DEL MELA

asse viario zona industriale

MESSINA

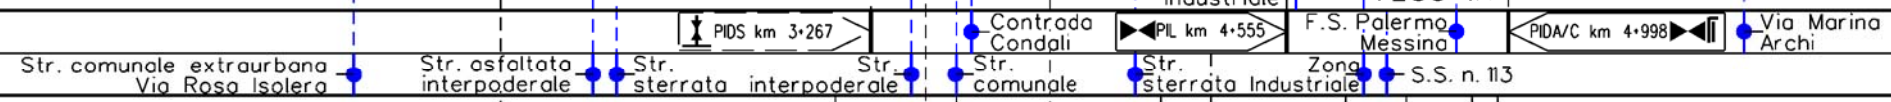

M2

M3

M4

M5

(T)

Il presente disegno e' di proprieta' aziendale - La Societa' tutelera' i propri diritti a termine di legge.

LEGENDA

SIMBOLOGIA CARTOGRAFICA

- | | | | |
|--|---|--|---|
| | Metanodotto in progetto | | Altre condotte di terzi |
| | Metanodotti in esercizio | | Altri metanodotti in progetto |
| | Metanodotti da porre fuori esercizio e recuperare | | Gallerie, Tunnel, Mini-Microtunnel, Raise Boring e T.O.C. |
| | Alternativa di tracciato | | Impianti di linea in progetto |
| | Aree impianti stacco-terminale in progetto | | Impianti di linea su rete in esercizio |
| | Aree impianti stacco-terminale esistenti | | Impianti di linea da porre fuori esercizio e recuperare |
| | Piazzola di stoccaggio tubazioni | | Depositi temporanei |
| | Strada di accesso all'impianto | | Strade di accesso provvisorio |
| | Adeguamento strade esistenti | | Limite sovrapposizione fogli |
| | | | Integrazioni planimetriche di progetto |
| | | | Integrazioni planimetriche esistenti |

SIMBOLOGIA MECCANICA

- Punto di intercettazione di linea (P.I.L.)
- Punto di intercettazione di derivazione importante (P.I.D.I.)
- Punto di intercettazione di derivazione semplice con stacco da P.I.L. (P.I.D.S.)
- Punto di intercettazione e derivazione semplice con stacco da Linea (P.I.D.S.)
- Punto di intercettazione con discaggio di allacciamento (P.I.D.A.)
- Punto predisposto per il discaggio di allacciamento (P.P.D.A.)
- Punto di sezionamento elettrico terminale (P.S.E.T.)
- Stazione predisposta per lancio e ricevimento PIG
- Impianto di riduzione/ regolazione della pressione

SIMBOLOGIA TEMATICA

- -
 -
 -
 -
 -
 -
- Elementi ed ambiti vincolati dal D.Lgs 42/2004
- Art. 142-lett.a-Territori costieri (fascia della profondita' di 300 metri dalla linea di battigia anche per i terreni elevati sul mare)
 - Art. 142-lett.c-Fiume o corso d'acqua e relative sponde o piedi degli argini (fascia di 150 metri ciascuna)
 - Art. 142-lett.g-Territori coperti da foreste e da boschi o sottoposti a vincolo di rimboschimento
 - Art. 142-lett.m-Le zone di interesse archeologico
 - Art. 142-lett.m-Siti di interesse archeologico
 - Art. 134-lett.c Beni isolati qualificanti

Vincolo idrogeologico ai sensi del R.D. 3267/1923

-

Siti di bonifica di Interesse Nazionale (S.I.N.)

-

Il presente disegno e' di proprieta' aziendale - La Societa' tutelera' i propri diritti a termine di legge.

Progressiva chilometrica	N.	
Comuni		
Province		
Impianti	TIPO - N. - PROGR. km	
Attraversamenti	TIPOLOGIA ATTRAVERSATA (SS n. **, corso d'acqua, ferrovia, ecc.)	
Strade - Piste - Piazzole tubazioni	ACCESSO IMPIANTI	ADEGUAMENTI STRADE
Fascia di lavoro	ALLARGATA	
Scavabilita' terreni	SCIOLTI (T)	ROCCIA TENERA (RT) ROCCIA DURA (RD)
Manufatti		