


NOTE GENERALI

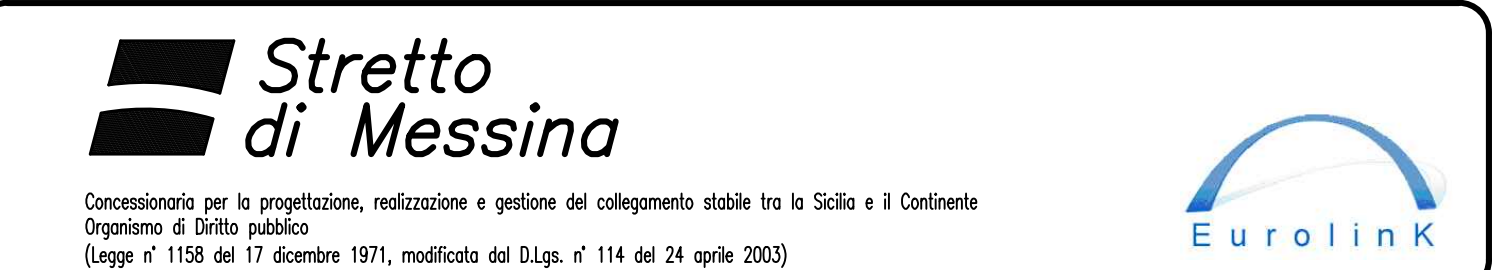

PONTE SULLO STRETTO DI MESSINA
PROGETTO DEFINITIVO

EUROLINK S.C.p.A.
IMPRESEGGIO S.p.A. (Mandatataria)
SOCIETA' ITALIANA PER CONDOTTE D'ACQUA S.p.A. (Mandante)
COOPERATIVA MURATORI E CEMENTISTI - C.M.C. di Ravenna Soc. Coop. a.r.l. (Mandante)
SACYR S.A.U. (Mandante)
ISHIKAWAJIMA - HARIMA HEAVY INDUSTRIES CO. Ltd. (Mandante)
A.C.I. S.C.P.A. - CONSORZIO STABILE (Mandante)

| | | | |
|--|---|---|--|
| IL PROGETTISTA Dott. Ing. F. Colli Ordine Ingegneri Milano n° 20305 | IL CONTRAENTE GENERALE Project Manager (Ing. P.P. Marchesini) | STRETTO DI MESSINA Direttore Generale e RUP Validazione (Ing. G. Fimmemigli) | STRETTO DI MESSINA Amministratore Delegato (Dott. P. Ciucci) |
|--|---|---|--|

COLLEGAMENTI SICILIA
INFRASTRUTTURE STRADALI OPERE CIVILI
ELEMENTI DI CARATTERE GENERALE
GENERALE
ASSE AUTOSTRADALE - SEZIONI TRASVERSALI DA SEZ. M413/R413 A SEZ. M415/R415

CODICE: C G 0 7 0 0 P W 9 D S C C 0 0 G 0 0 0 0 0 0 0 0 6 4 F O 1 : 200

| REV. | DATA | DESCRIZIONE | REDAITTO | VERIFICATO | APPROVATO |
|------|------------|------------------|------------------|------------|-----------|
| FO | 20/06/2011 | EMISSIONE FINALE | PRO. ITER S.r.l. | F. BERTONI | F. COLLÀ |

NUMERO DEL FILE: SS0132_F0.dwg

