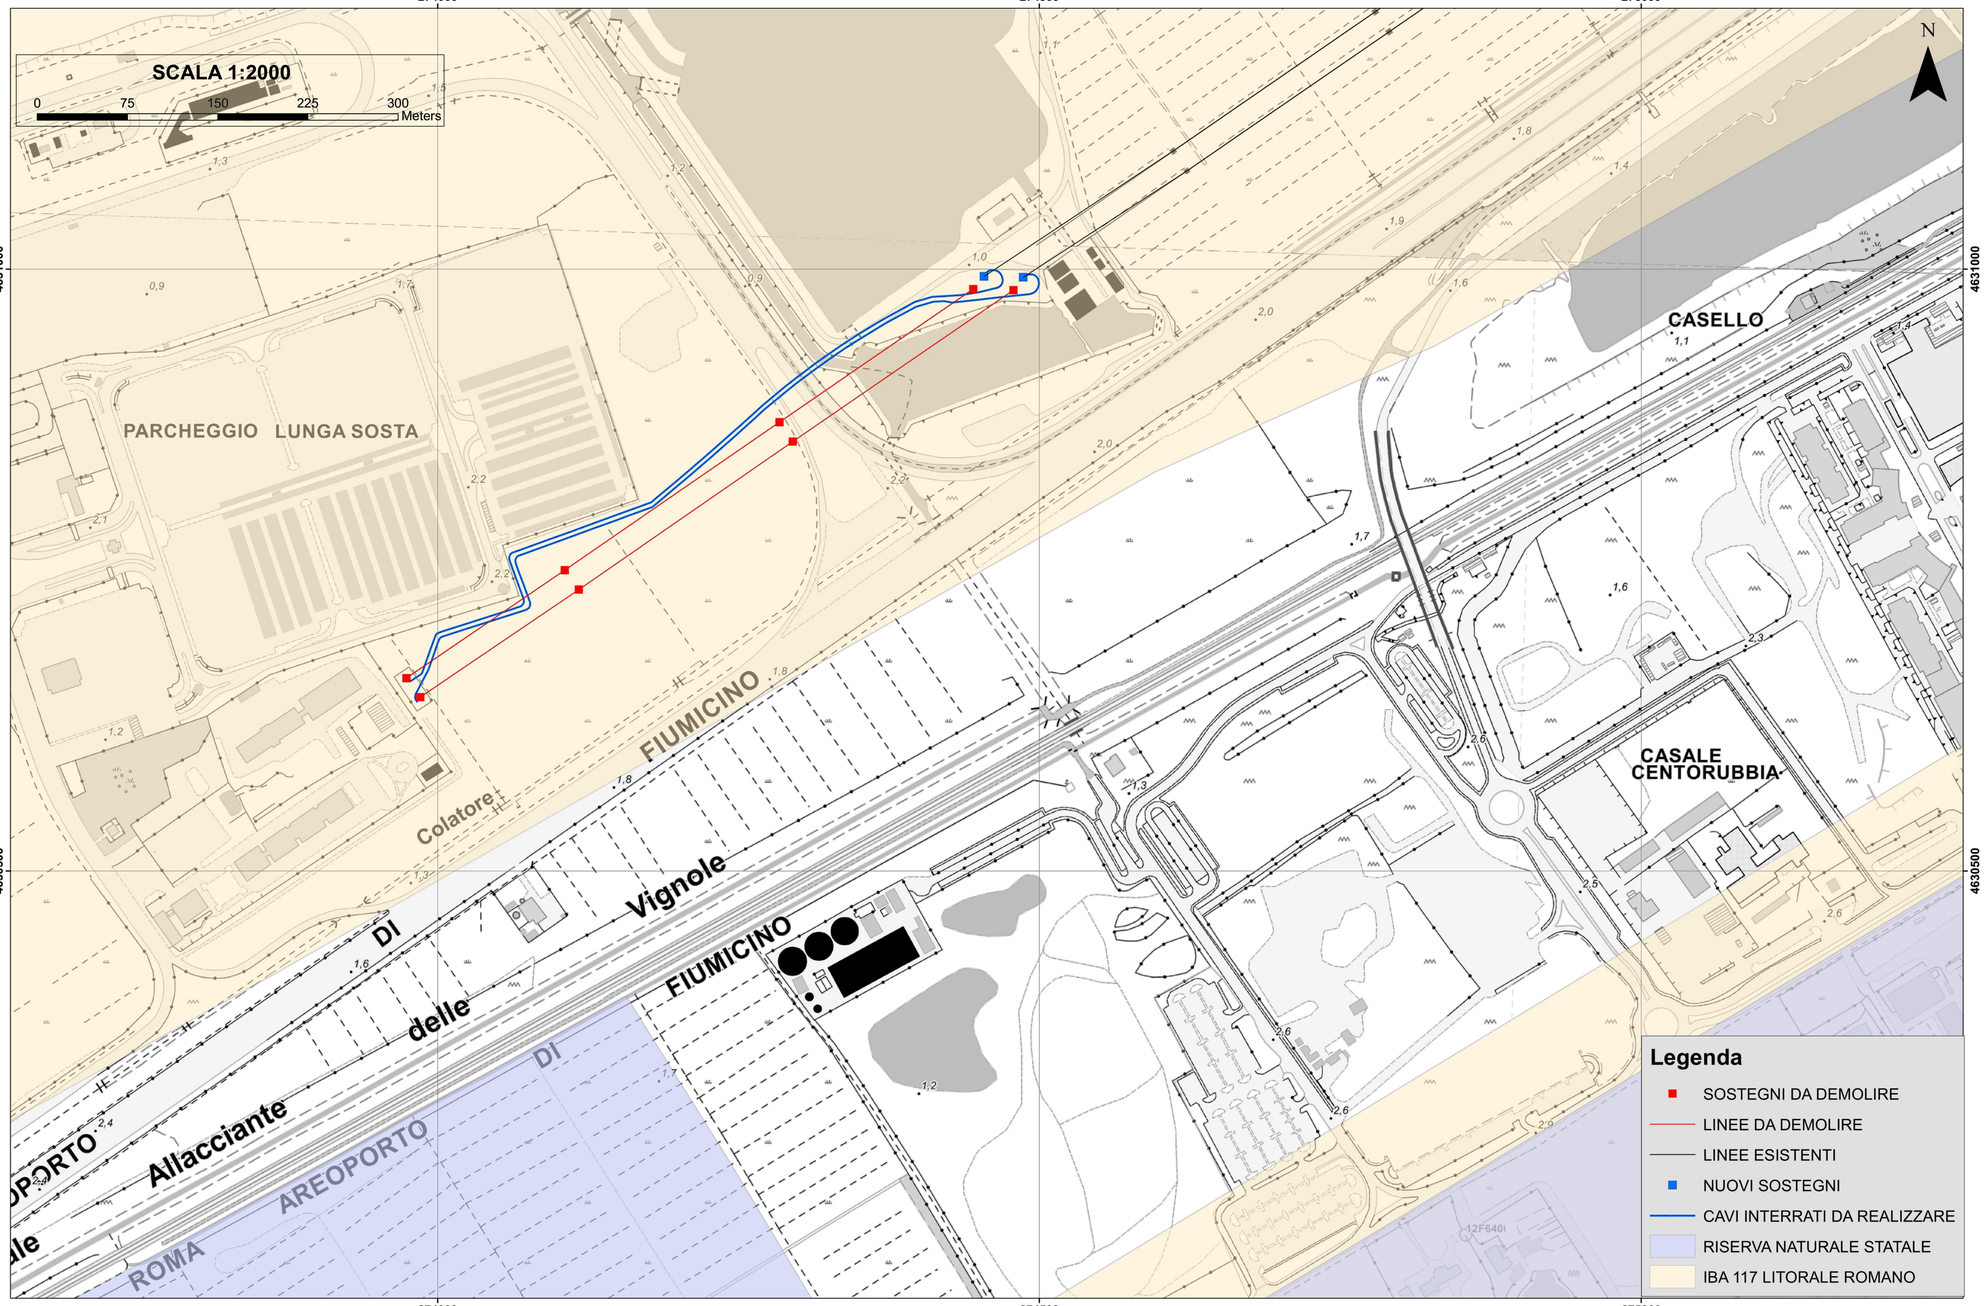

REVISIONI					
00	23/10/2019	Prima emissione	M2P srl	M2P srl	M2P srl
N.	DATA	DESCRIZIONE	ELABORATO	VERIFICATO	APPROVATO

PROGETTISTA

Riferimenti dello Studio/Ditta

Timbro e Firma Progettista

ORDINE DEGLI INGEGNERI DELLA PROVINCIA DI ROMA

Dott. Ing. GIUSEPPE DE MASI N. 9327 Sez. A

Dott. Agronomo MARIO LOMBARDI N. 1748 Sez. A

Dott. Agronomo ANTONIO LOMBARDI N. 5333 Sez. A

M2P SOCIETA' TRA PROFESSIONISTI S.R.L.

REVISIONI				
00	23/10/2019	Prima Emissione	B. Tammaro / F. Melucci STCS - PRILI	A. Limone STCS - PRILI
N.	DATA	DESCRIZIONE	ESAMINATO	ACCETTATO

NUMERO E DATA ORDINE:

MOTIVO DELL'INVIO: ☒ PER ACCETTAZIONE ☐ PER INFORMAZIONE

CODIFICA ELABORATO

D V 23422A1 C EX 00305

Terna Rete Italia — TERNA GROUP

TITOLO ELABORATO

Varianti in cavo degli elettrodotti misti (in parte interrati e in parte aerei) a 150 kV
"Porto - Interporto" e "Porto - Ponte Galeria"
per la risoluzione delle interferenze con svincolo Cargo City di futura realizzazione

VINCOLI AMBIENTALI

TIPOLOGIA ELABORATO

PROGETTO

NOME DEL FILE	SCALA CAD	FORMATO	SCALA	FOGLIO
D V 23422A1 C EX 00305	1 unità = 1	594X 1060	1:2000	1 / 1

Questo documento contiene informazioni di proprietà Terna Rete Italia S.p.A. e deve essere utilizzato esclusivamente dal destinatario in relazione alle finalità per le quali è stato ricevuto. E' vietata qualsiasi forma di riproduzione o di divulgazione senza l'esplicito consenso di Terna Rete Italia S.p.A.

This document contains information proprietary to Terna Rete Italia S.p.A. and it will have to be used exclusively for the purposes for which it has been furnished. Whichever shape of spreading or reproduction without the written permission of Terna Rete Italia S.p.A. is prohibit.