






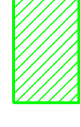


-  REGIME NORMATIVO DI TRASFORMAZIONE
-  AREA NON INSEDIATA A REGIME NORMATIVO DI MANTENIMENTO
-  INSEDIAMENTO SPARSO A REGIME NORMATIVO DI MODIFICABILITA' DI TIPO B
-  INSEDIAMENTO SPARSO A REGIME NORMATIVO DI MANTENIMENTO
-  INSEDIAMENTO DIFFUSO A REGIME NORMATIVO DI MANTENIMENTO
-  ATTREZZATURE IMPIANTIA REGIME NORMATIVO DI CONSOLIDAMENTO
-  MANUFATTI EMERGENTI
-  EMERGENZA STORICO-ARCHEOLOGICA FORTE DEL PEZZINO
-  AREE CARSCICHE



### SIMBOLOGIA CARTOGRAFICA

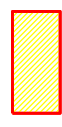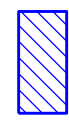-  Piazzale baie di carico
-  Terminale di Panigaglia esistente
-  Aree di sosta autocisterne
-  Adeguamento strada
-  Pompe di carico

C1	24-10-2019	RIEMMISSIONE PER PERMESSI	FAVA	PORTAVIA	PIROZZI
C0	01-10-2019	EMISSIONE PER PERMESSI	FAVA	PORTAVIA	PIROZZI
REV	DATA	DESCRIZIONE	ENR PREP.	ENR CONTR.	ENR APP.

Ingegneria:



Committente:



Progetto:

TRUCK LOADING STABILIMENTO GNL DI PANIGAGLIA  
INGEGNERIA PER PERMESSI AMBIENTALI

Commessa n°: P191T03841

Titolo documento:

STRUMENTI DI TUTELA E PIANIFICAZIONE REGIONALI  
ASSETTO INSEDIATIVO

N° doc. ingegneria:

P191T03841-ENV-DW-004-002

N° doc. Committente:

GN19079-C04-ENG-HSE-XL-003

Scala:

1:10000


Foglio:



1 di 3


Formato:

A3 (420 x 297)




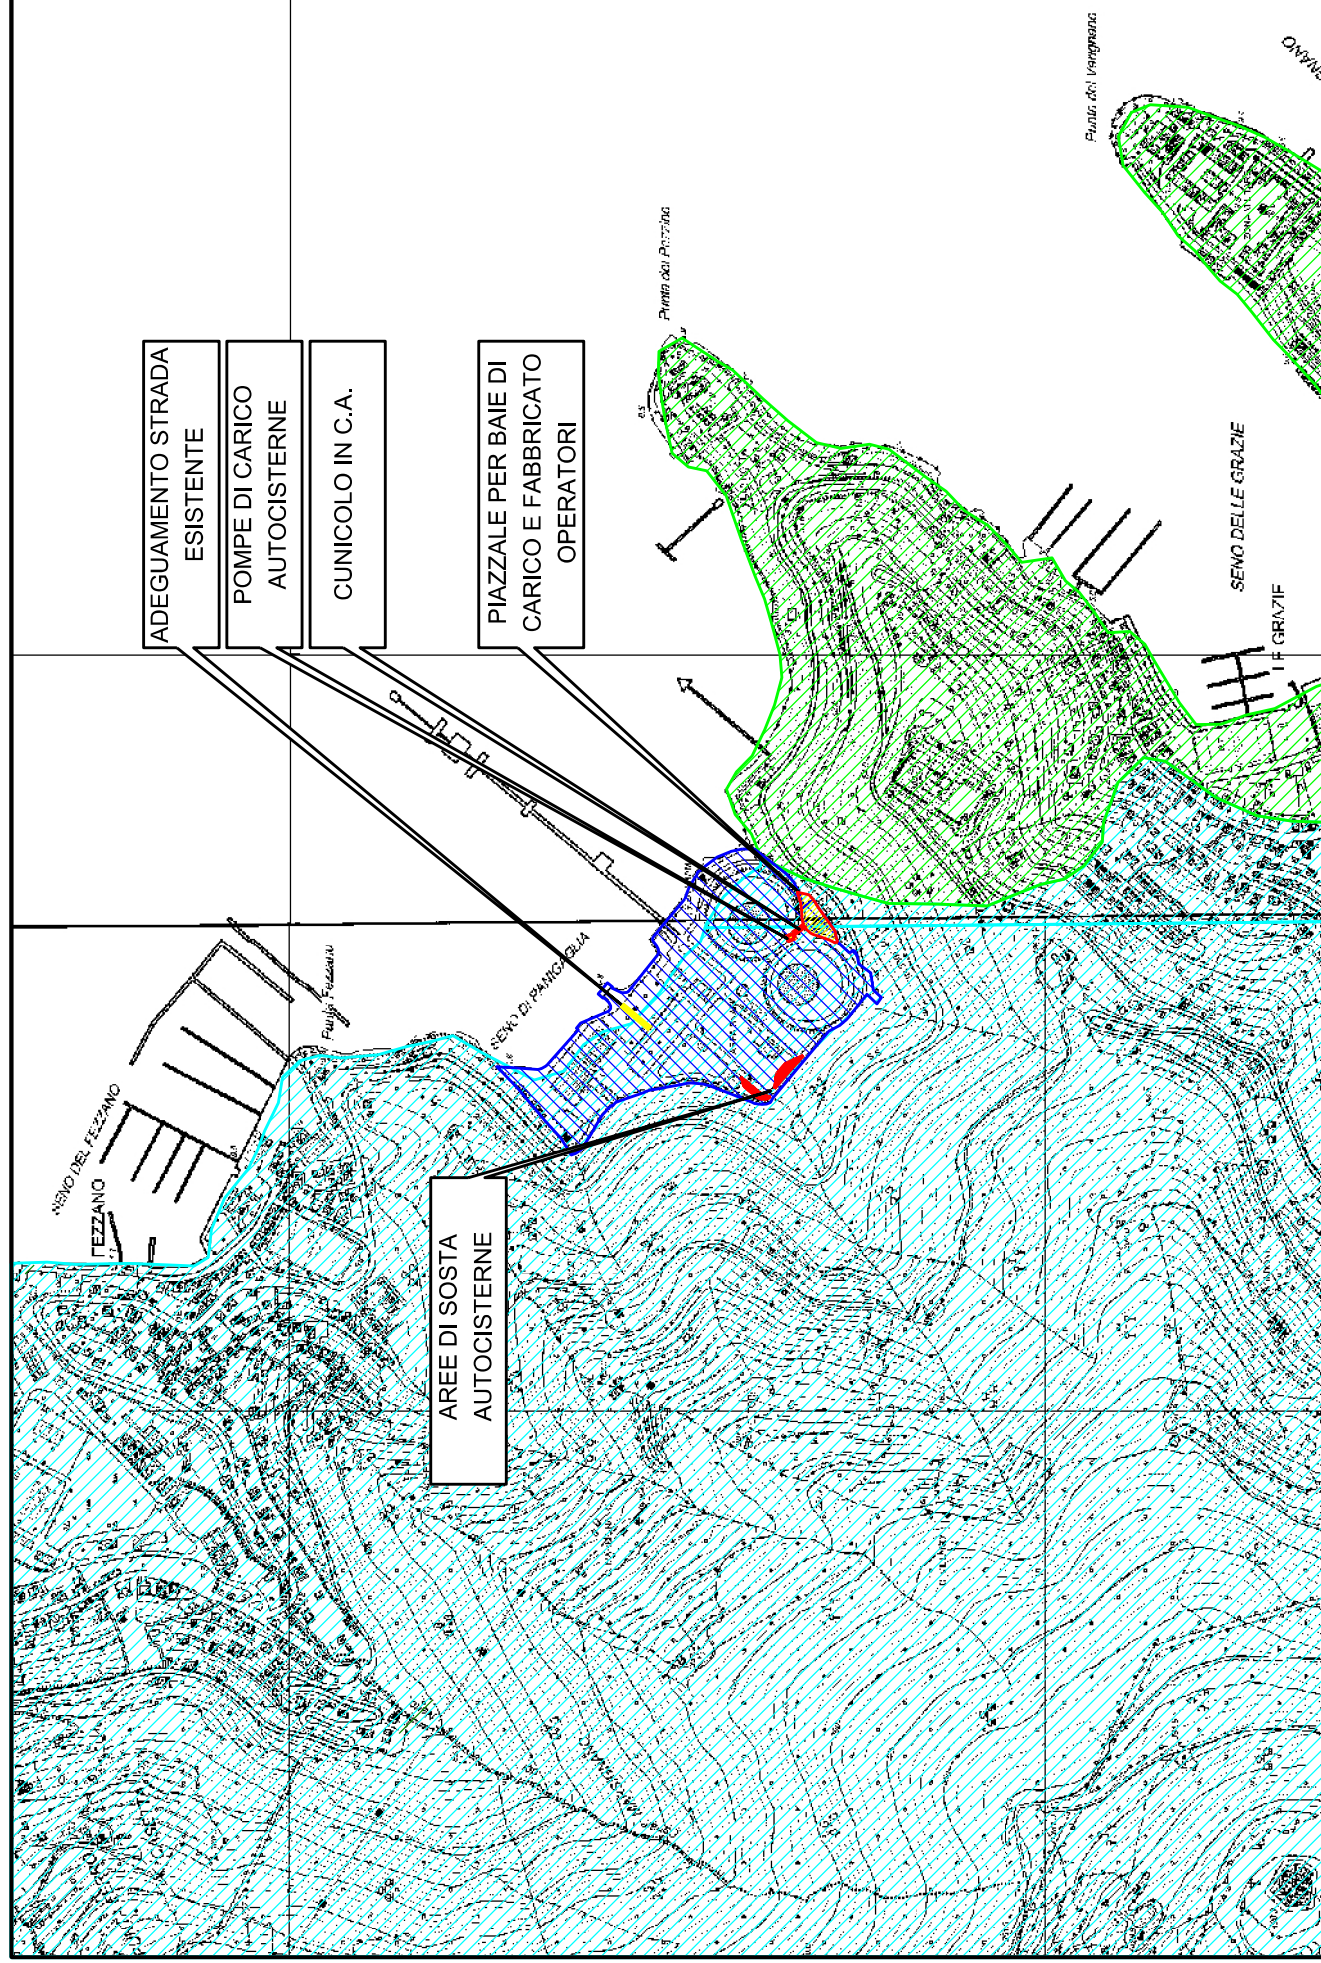

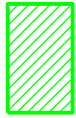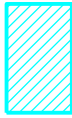



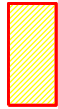

 MODIFICABILITA' TIPO A  
 MODIFICABILITA' TIPO B


  
 Dott. Ing. Paolo Zannier

**SIMBOLOGIA CARTOGRAFICA**

-  Piazzale baie di carico
-  Terminale di Panigaglia esistente
-  Aree di sosta autocisterne
-  Adeguamento strada
-  Pompe di carico


C1	24-10-2019	RIEMMISSIONE PER PERMESSI	FAVA	PORTAVIA	PIROZZI
C0	01-10-2019	EMISSIONE PER PERMESSI	FAVA	PORTAVIA	PIROZZI
REV	DATA	DESCRIZIONE	ENR PREP.	ENR CONTR.	ENR APP.
Ingegneria:					
Commissa n°:		P191T03841			
Titolo documento:		STRUMENTI DI TUTELA E PIANIFICAZIONE REGIONALI ASSETTO GEOMORFOLOGICO			
N° doc. ingegneria:		P191T03841-ENV-DW-004-002			
Scala:		1:10000			
Foglio:		2 di 3			
Formato:		A3 (420 x 297)			
N° doc. Committente:		GN19079-C04-ENG-HSE-XL-003			
Committente:					
Progetto:		TRUCK LOADING STABILIMENTO GNL DI PANIGAGLIA INGEGNERIA PER PERMESSI AMBIENTALI			



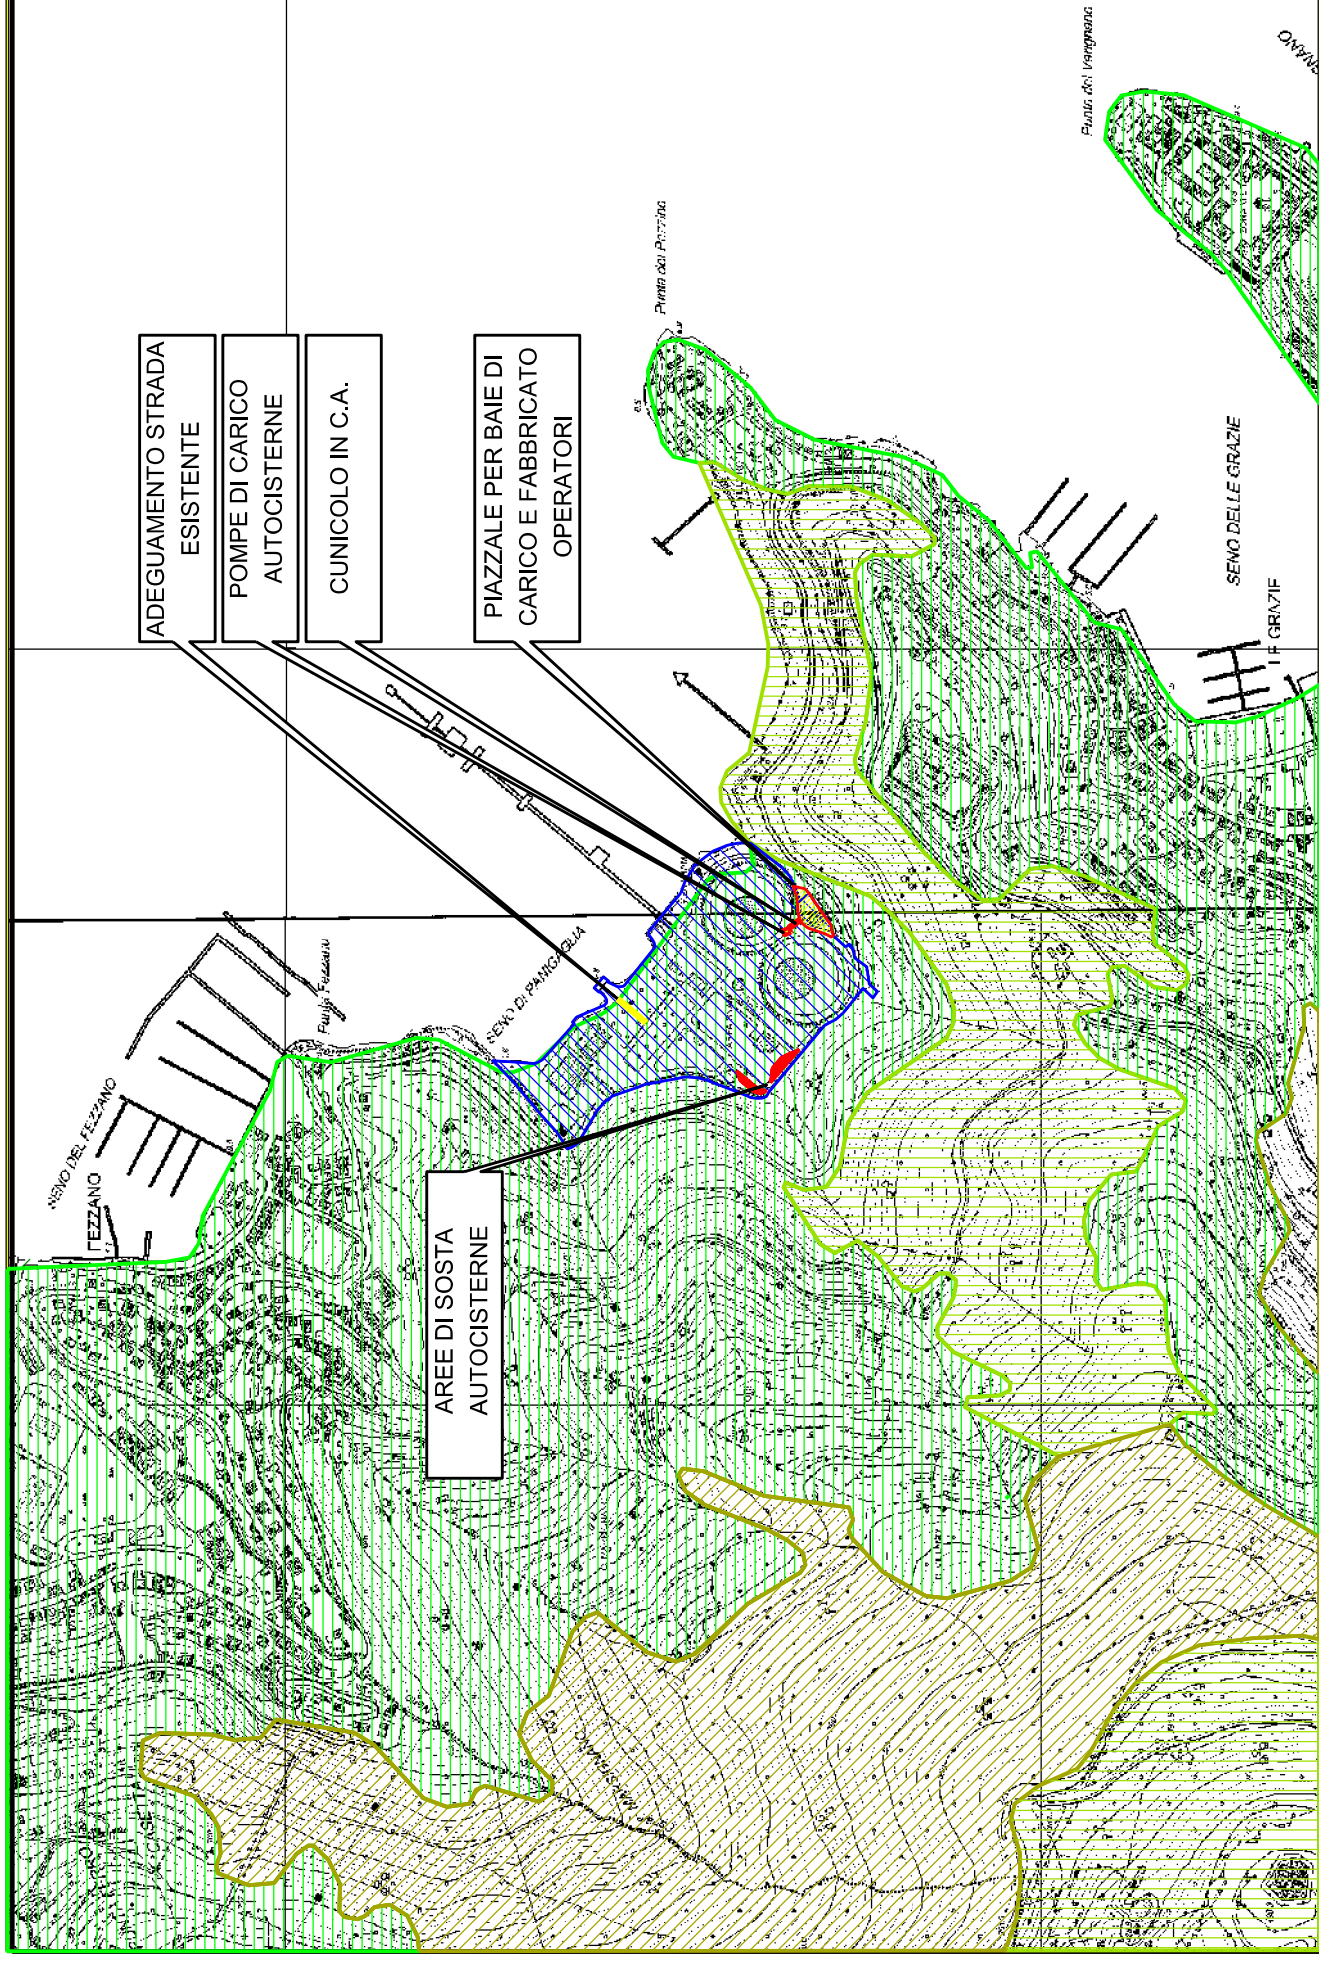

COL-ISS-MA

Componente: insediamenti sparsi - serre  
Regime normativo: mantenimento

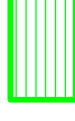

BCT-TRZ-BAT

Componente: bosco di conifere termofile  
Regime normativo: trasformazione



BAT-CO

Componente: bosco di angiosperme termofile  
Regime normativo: consolidamento



### SIMBOLOGIA CARTOGRAFICA

Piazzale baie di carico

Terminale di Panigaglia esistente

Aree di sosta autocisterne

Adeguamento strada

Pompe di carico



C1	24-10-2019	RIEMMISSIONE PER PERMESSI	FAVA	PORTAVIA	PIROZZI
C0	01-10-2019	EMISSIONE PER PERMESSI	FAVA	PORTAVIA	PIROZZI
REV	DATA	DESCRIZIONE	ENR PREP.	ENR CONTR.	ENR APP.



Ingegneria:

Commititante:



Progetto:

TRUCK LOADING STABILIMENTO GNL DI PANIGAGLIA  
INGEGNERIA PER PERMESSI AMBIENTALI

Commessa n°: P191T03841

Titolo documento:

STRUMENTI DI TUTELA E PIANIFICAZIONE REGIONALI  
ASSETTO VEGETAZIONALE

N° doc. ingegneria:

P191T03841-ENV-DW-004-002

N° doc. Committente:

GN19079-C04-ENG-HSE-XL-003

Scala: 1:10000

Foglio: 3 di 3

Formato: A3 (420 x 297)

CTB: MONOCHROME.CTB

FILE NAME: P191T03841-ENV-DW-004-002