

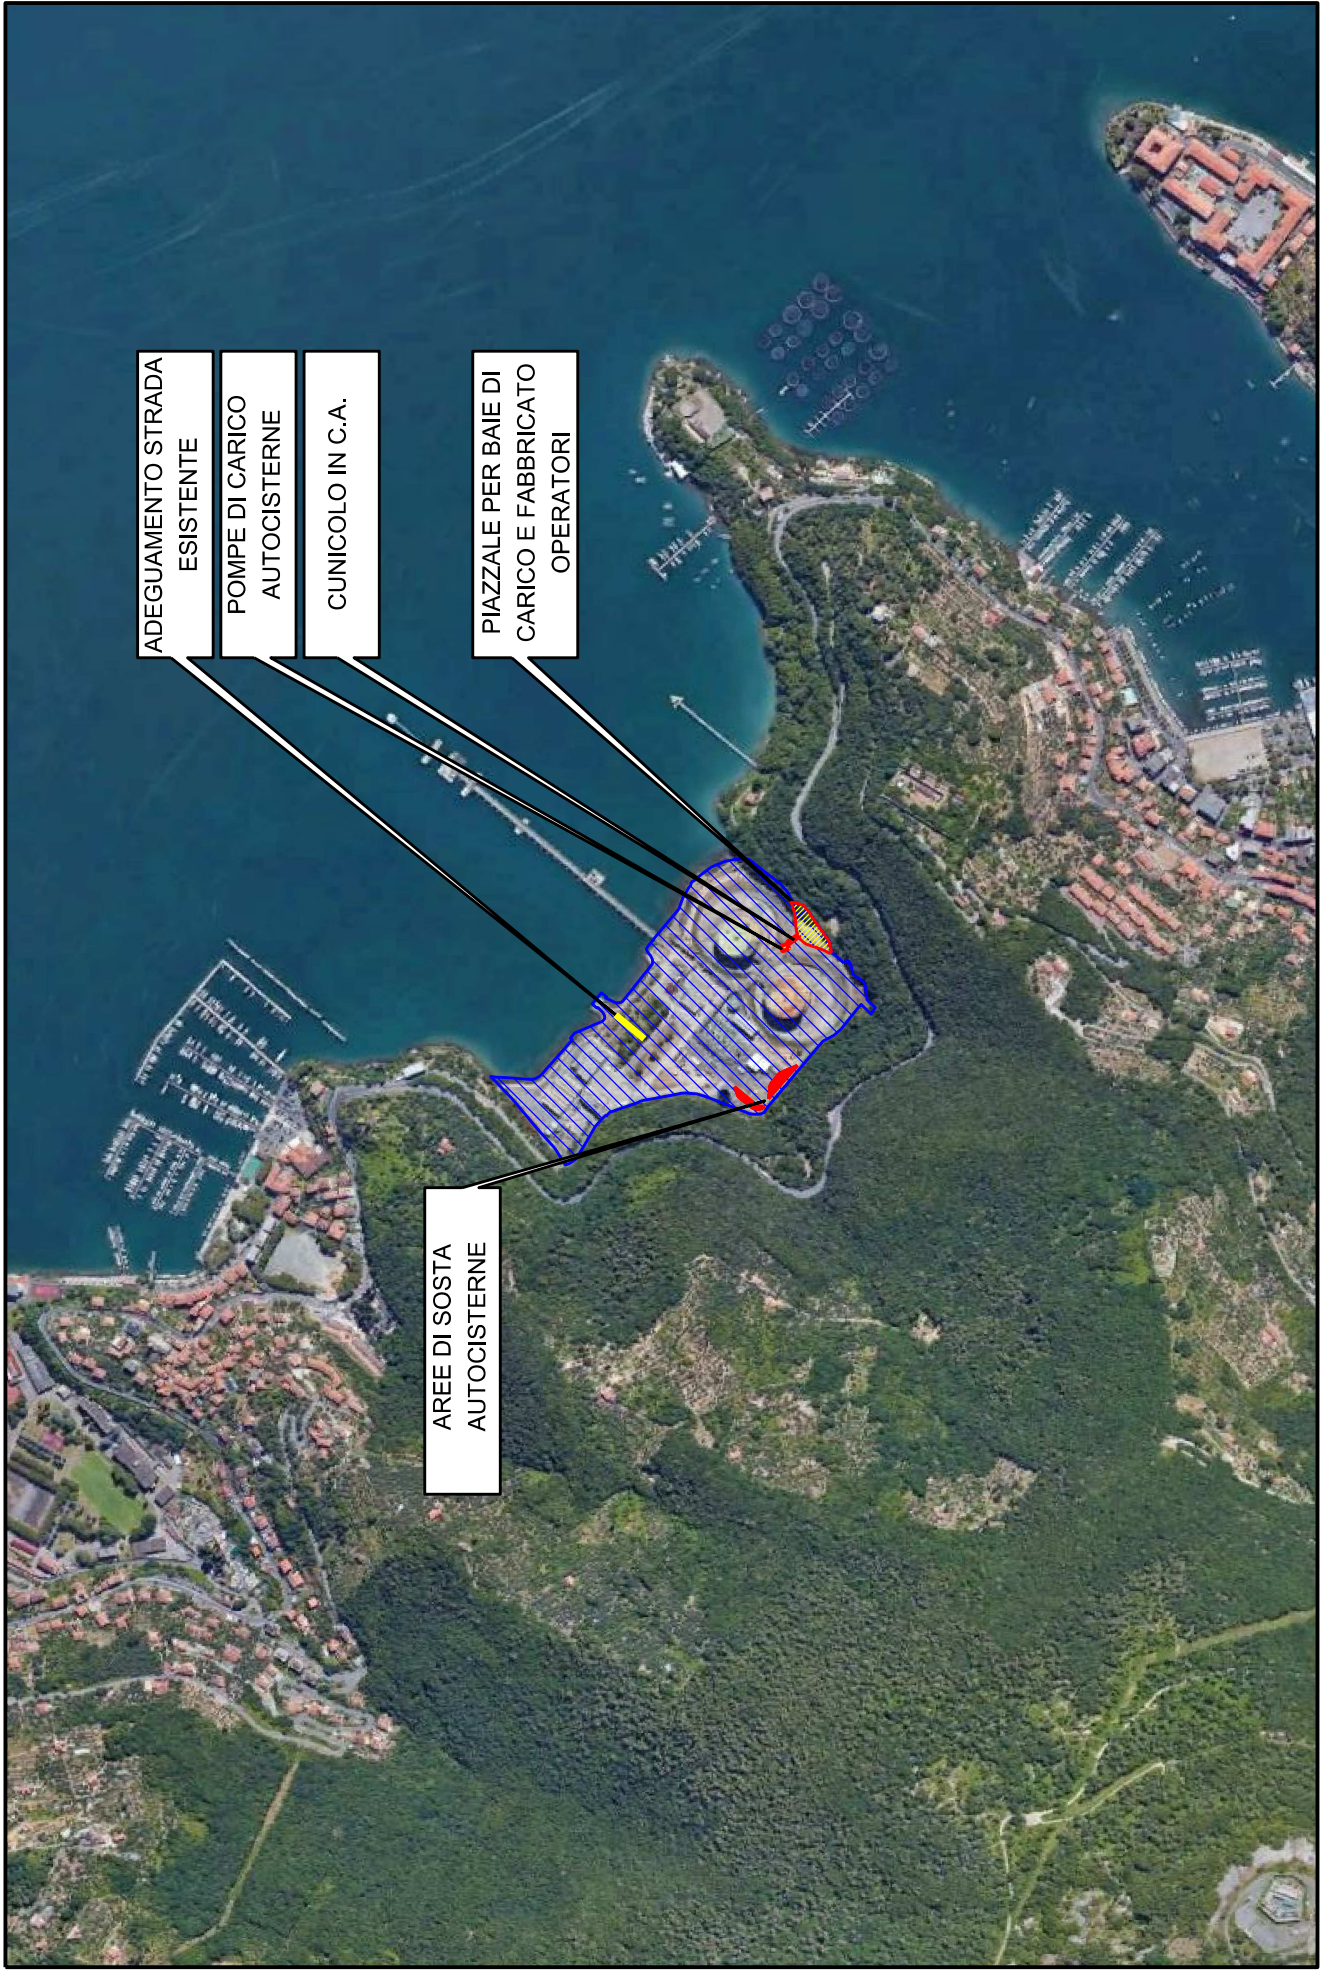


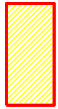

SIMBOLOGIA CARTOGRAFICA

-  Piazzale baie di carico
-  Terminale di Panigaglia esistente
-  Aree di sosta autocisterne
-  Adeguamento strada
-  Pompe di carico

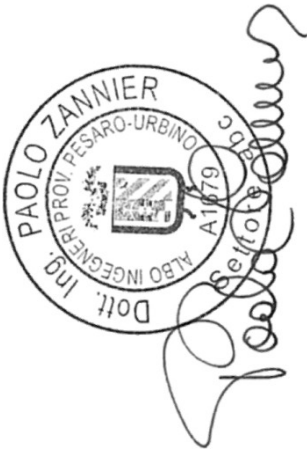

C1	24-10-2019	RIEMMISSIONE PER PERMESSI				FAVA	PORTAVIA	PIROZZI	
C0	01-10-2019	EMISSIONE PER PERMESSI				FAVA	PORTAVIA	PIROZZI	
REV	DATA	DESCRIZIONE				ENR PREP.	ENR CONTR.	ENR APP.	
Ingegneria:					Committente:				
Progetto:		TRUCK LOADING STABILIMENTO GNL DI PANIGAGLIA INGEGNERIA PER PERMESSI AMBIENTALI							
Commessa n°: P19IT03841									
Titolo documento:		ORTOFOTOCARTA							
N° doc. ingegneria: P19IT03841-ENV-DW-004-005		N° doc. Committente: GN19079-C04-ENG-HSE-XL-006							
Scala:	1:10000	Foglio:	1	di	1	Formato:		A3	(420 x 297)