


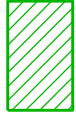


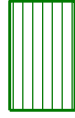

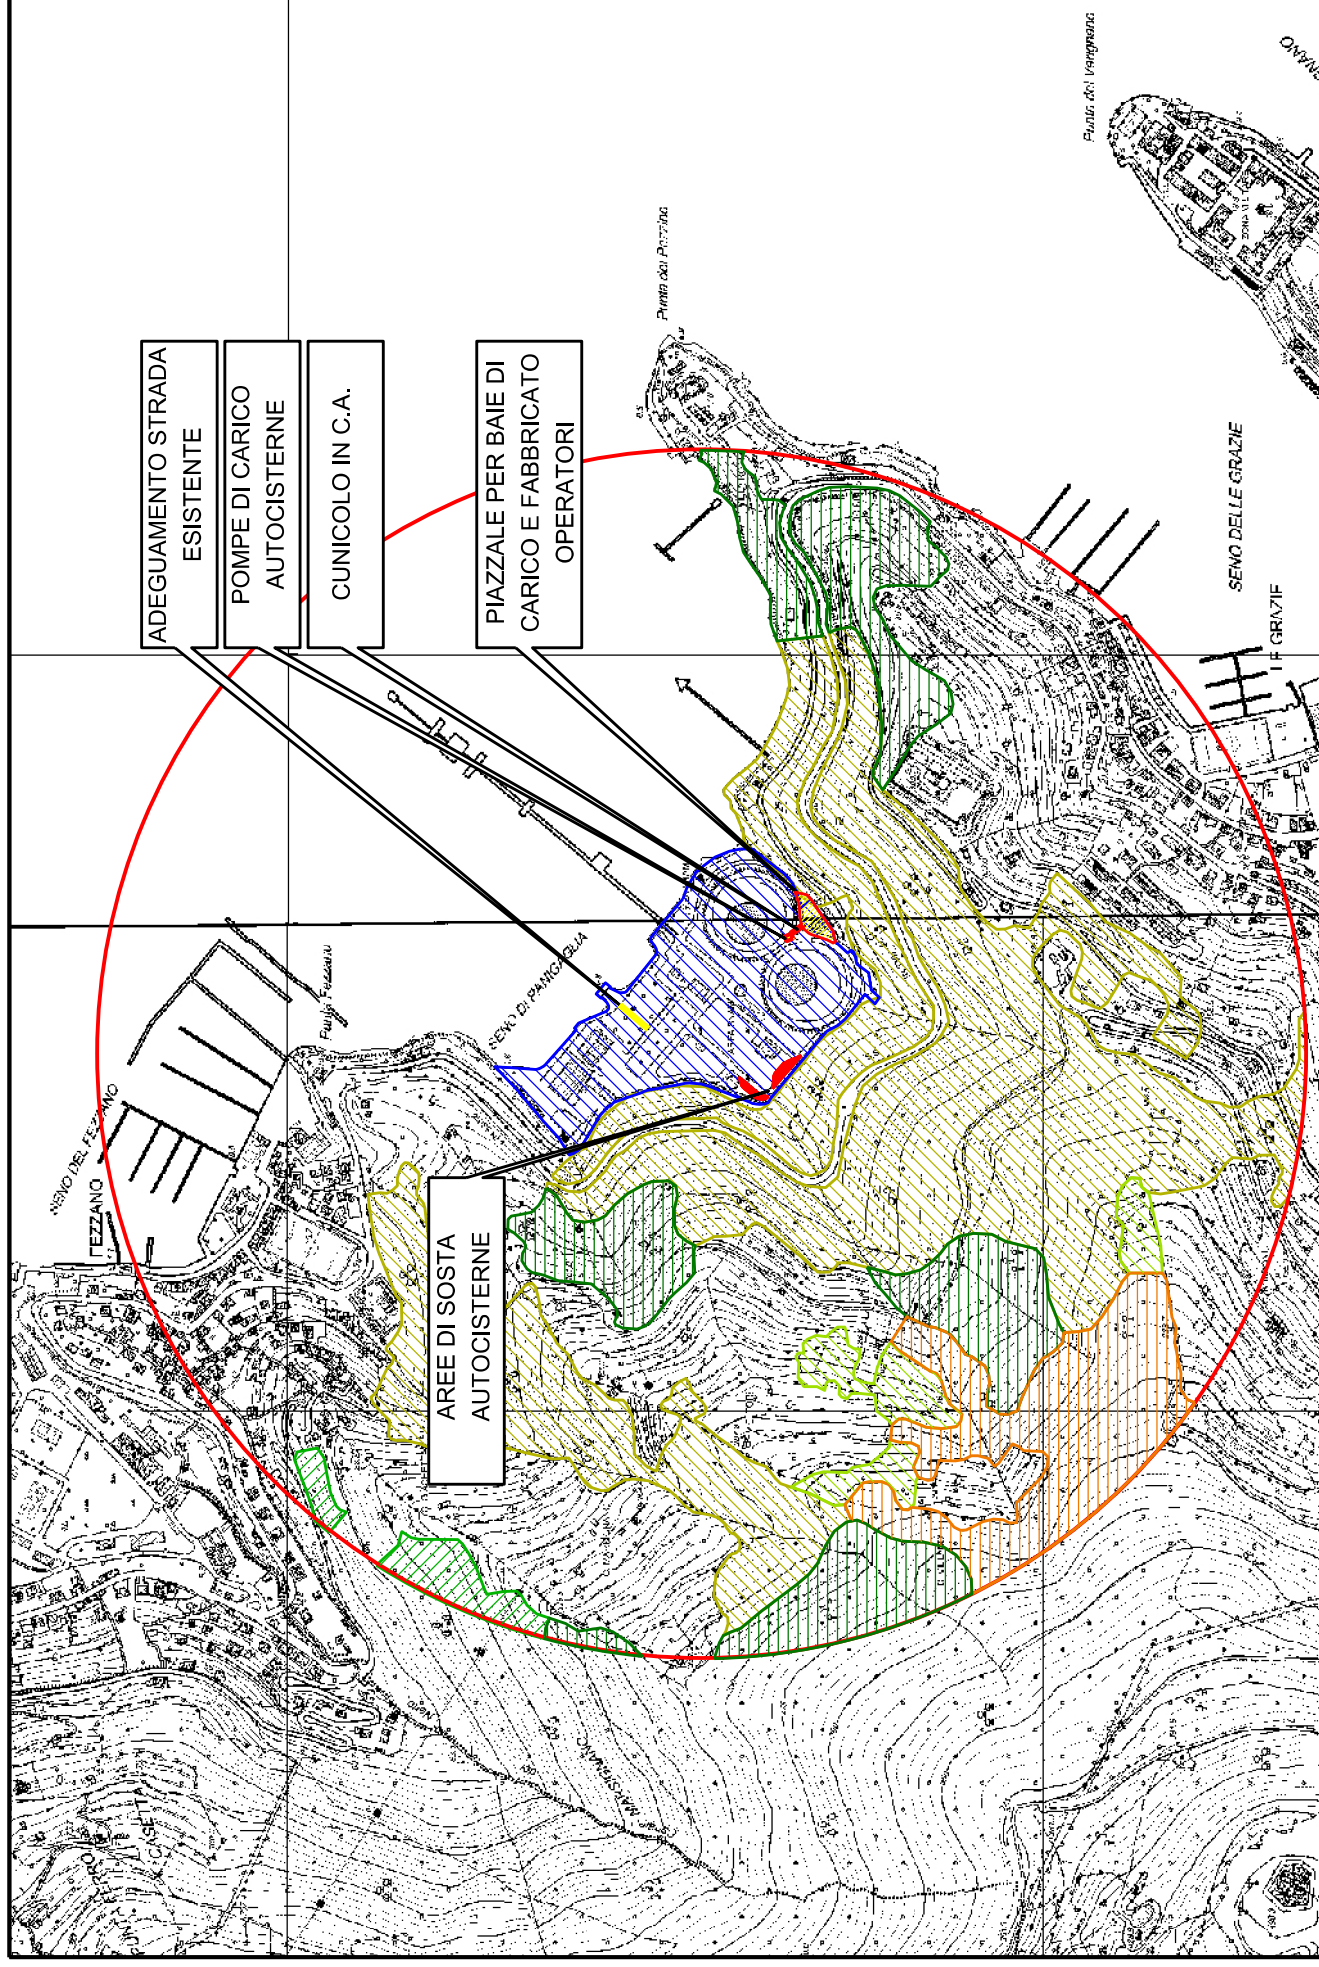

## LEGENDA TEMATICA

-  ORNO-OSTRIETO MESO-XEROFILO
-  LECCETA XEROFILO
-  PINETE COSTIERE DIPINO MARITTIMO VAR. CON LECCIO
-  LECCETA MESOXEROFILA
-  BOSCAGLIE D'INVASIONE

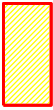

## SIMBOLOGIA CARTOGRAFICA

-  Piazzale baie di carico
-  Terminale di Panigaglia esistente
-  Aree di sosta autocisterne
-  Adeguamento strada
-  Pompe di carico



C1	24-10-2019	RIEMMISSIONE PER PERMESSI	FAVA	PORTAVIA	PIROZZI
C0	01-10-2019	EMISSIONE PER PERMESSI	FAVA	PORTAVIA	PIROZZI
REV	DATA	DESCRIZIONE	ENR PREP.	ENR CONTR.	ENR APP.

Ingegneria:

Committente:



Progetto:

TRUCK LOADING STABILIMENTO GNL DI PANIGAGLIA  
INGEGNERIA PER PERMESSI AMBIENTALI

Commessa n°: P19IT03841

Titolo documento:

VEGETAZIONE REALE

N° doc. ingegneria:

P19IT03841-ENV-DW-004-008

N° doc. Committente:

GN19079-C04-ENG-HSE-XL-009

Scala:

1:10000

Foglio:

1 di 1

Formato:

A3 (420 x 297)