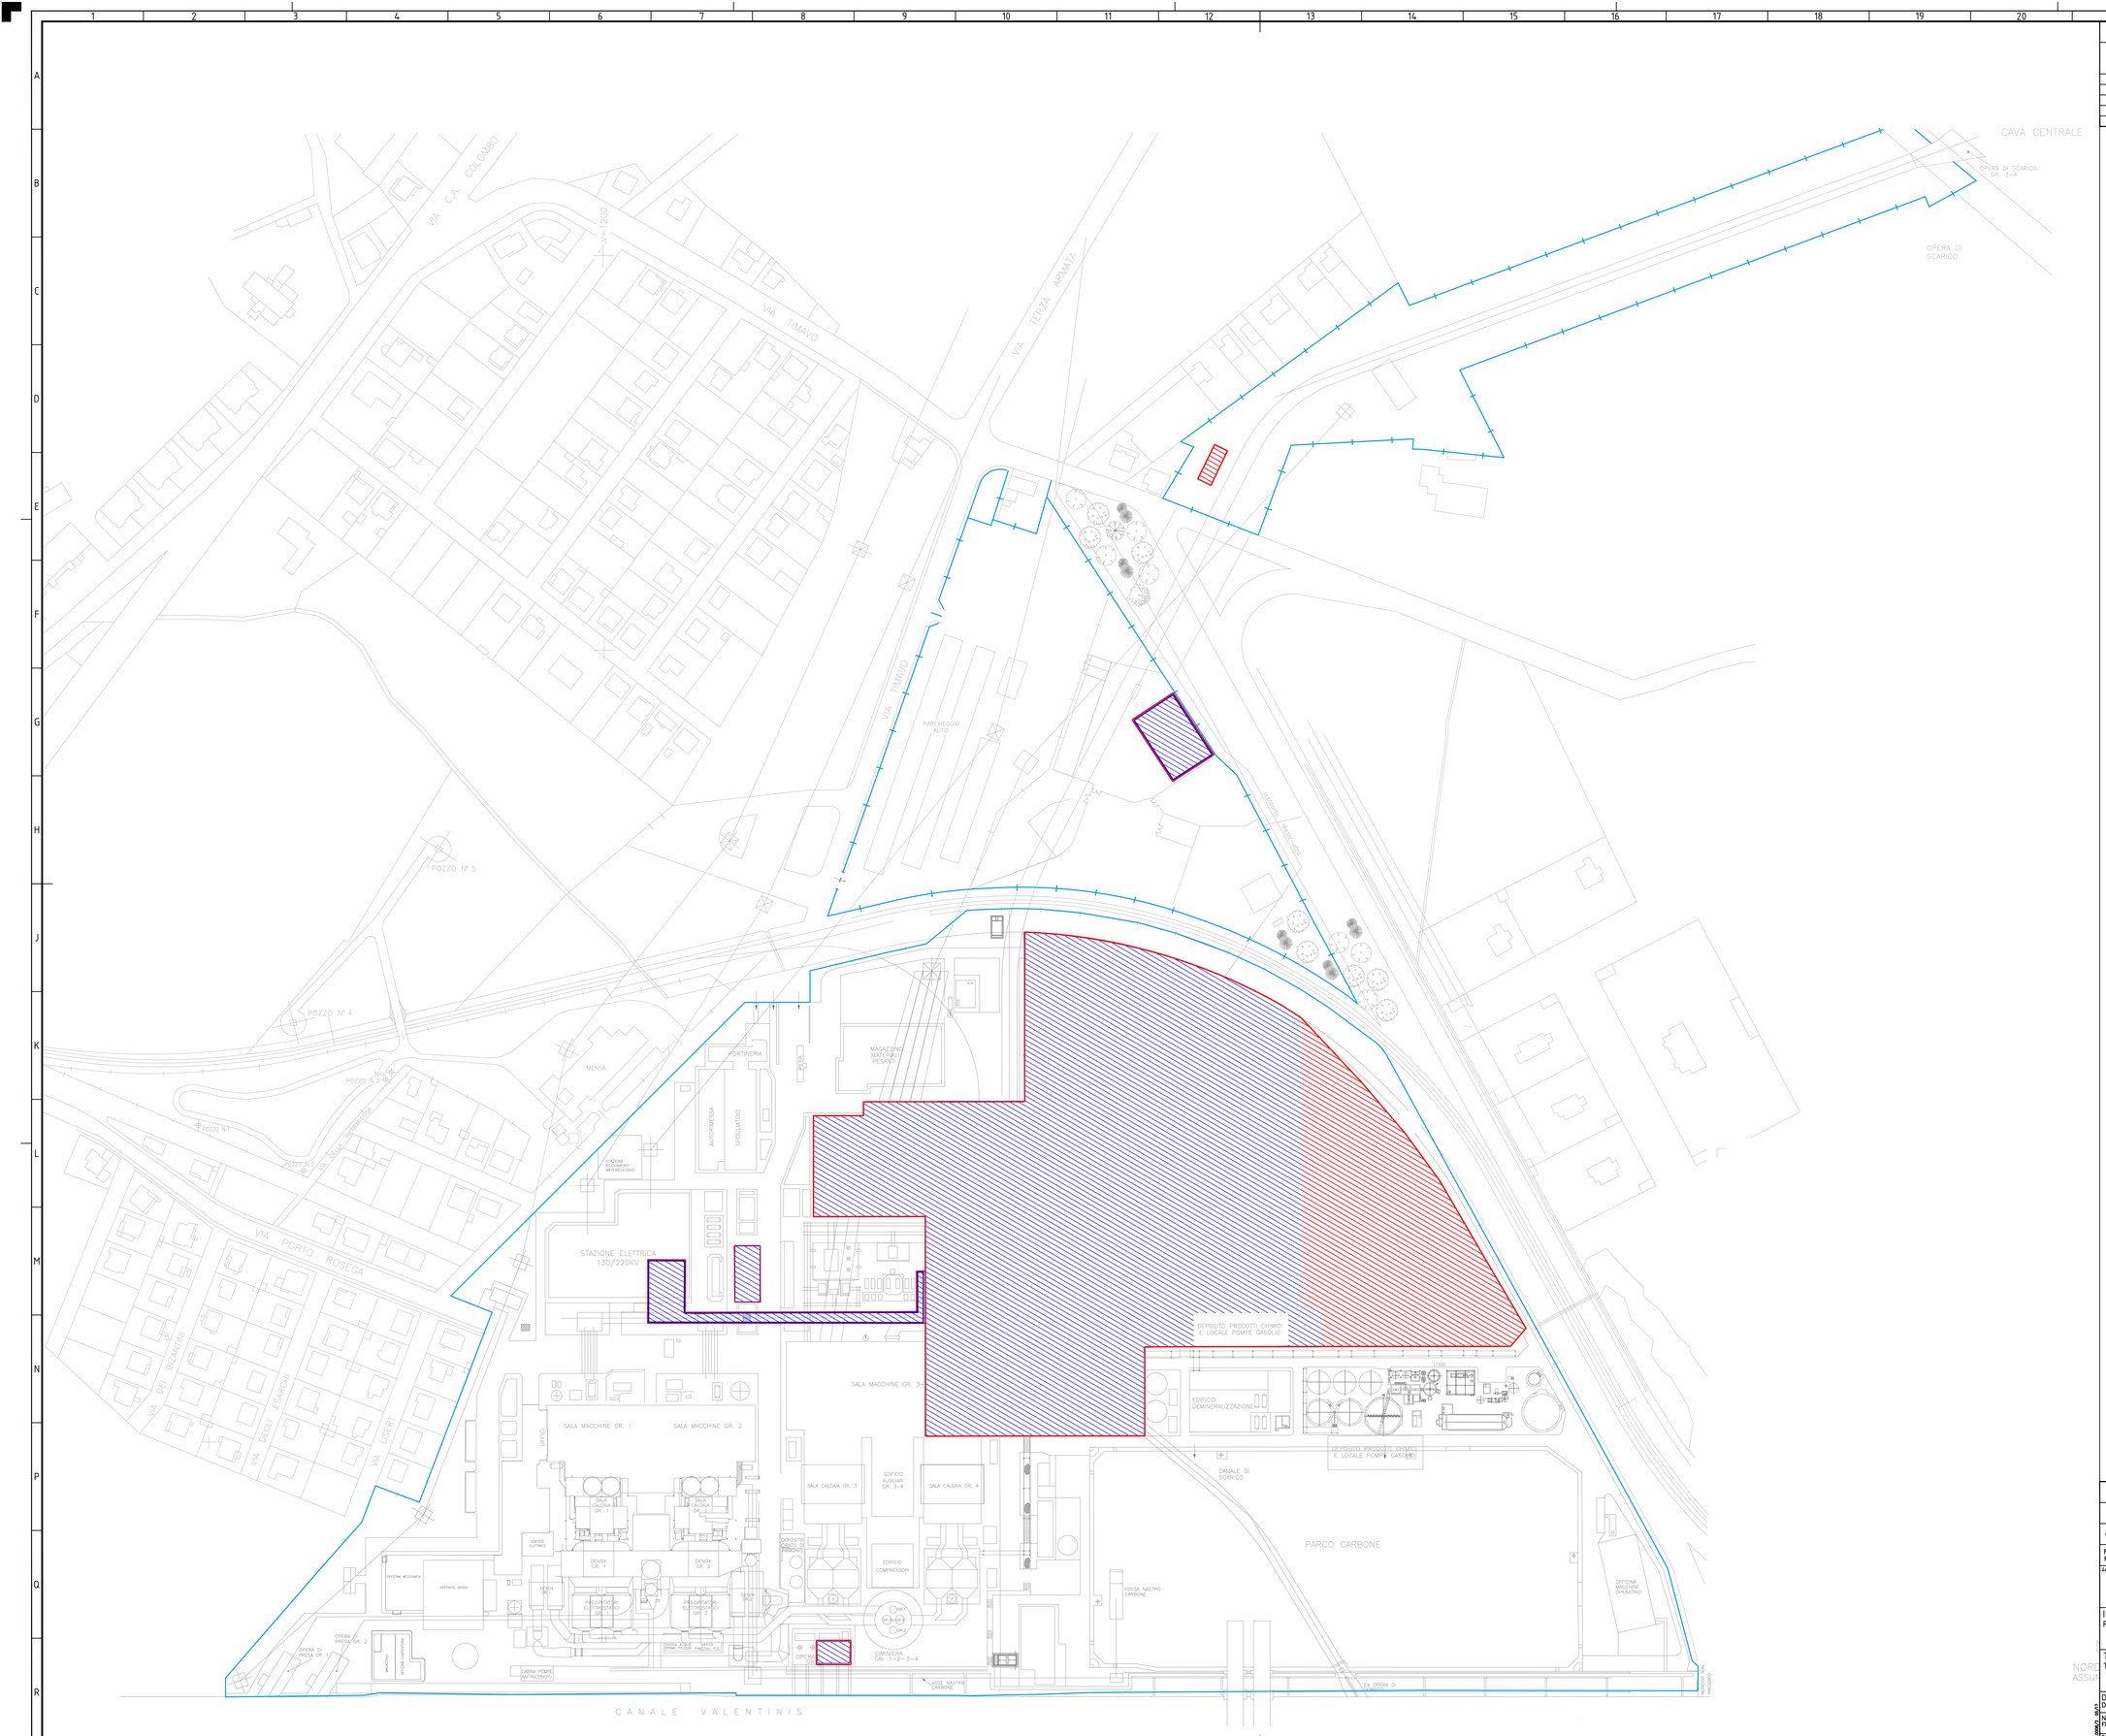

ELABORATI DI RIFERIMENTO

CODIFICA ELABORATO	DESCRIZIONE ELABORATO

Perimetro di Centrale

Area intervento di demolizione e costruzione del nuovo impianto CCGT

Area destinata alla realizzazione del nuovo impianto

ORDINE DEGLI INGEGNERI DELLA PROVINCIA DI MILANO
DOTT. ING. MONTEFORTE GIUSEPPE
Sez. A Settori: a) civile e ambientale b) industriale c) dell'informazione
n° A 30354

REV. Rev.	DATA Date	DESCRIZIONE DELLA REVISIONE Revision description	EMESSONE Issued by	DISEGNATO Prepared by	VERIFICATO Checked by	APPROVATO Approved by
00	25.11.2019	Emissione per pratica autorizzativa		A.Mantello	C.De Mosi	G.Monteforte

Luogo e codifica fornitore

IMPIANTO:
Plant: Centrale di Monfalcone

Progetto di modifica della Centrale termoelettrica A2A Energiefuture S.p.A.

TITOLO:
Title: Planimetria
Area di intervento

a2a
INGEGNERIA

DISEGNO: Drawing N	MFP-CTC-000008-CCGT	SCALA: Scale 1:1000	FORMATO Size A0
NOME FILE: File name:	MFP-CTC-000008-CCGT-00-00_Planimetria area di intervento.dwg	Foglio/Sheet 01	DI/OF 01

DISEGNO A MANO

Questo documento è proprietà del Gruppo A2A; non può essere utilizzato, trasmesso a terzi o riprodotto senza autorizzazione dello stesso. Il Gruppo A2A tutela i propri diritti a norma di legge. – Documento emesso elettronicamente e valido senza firma.