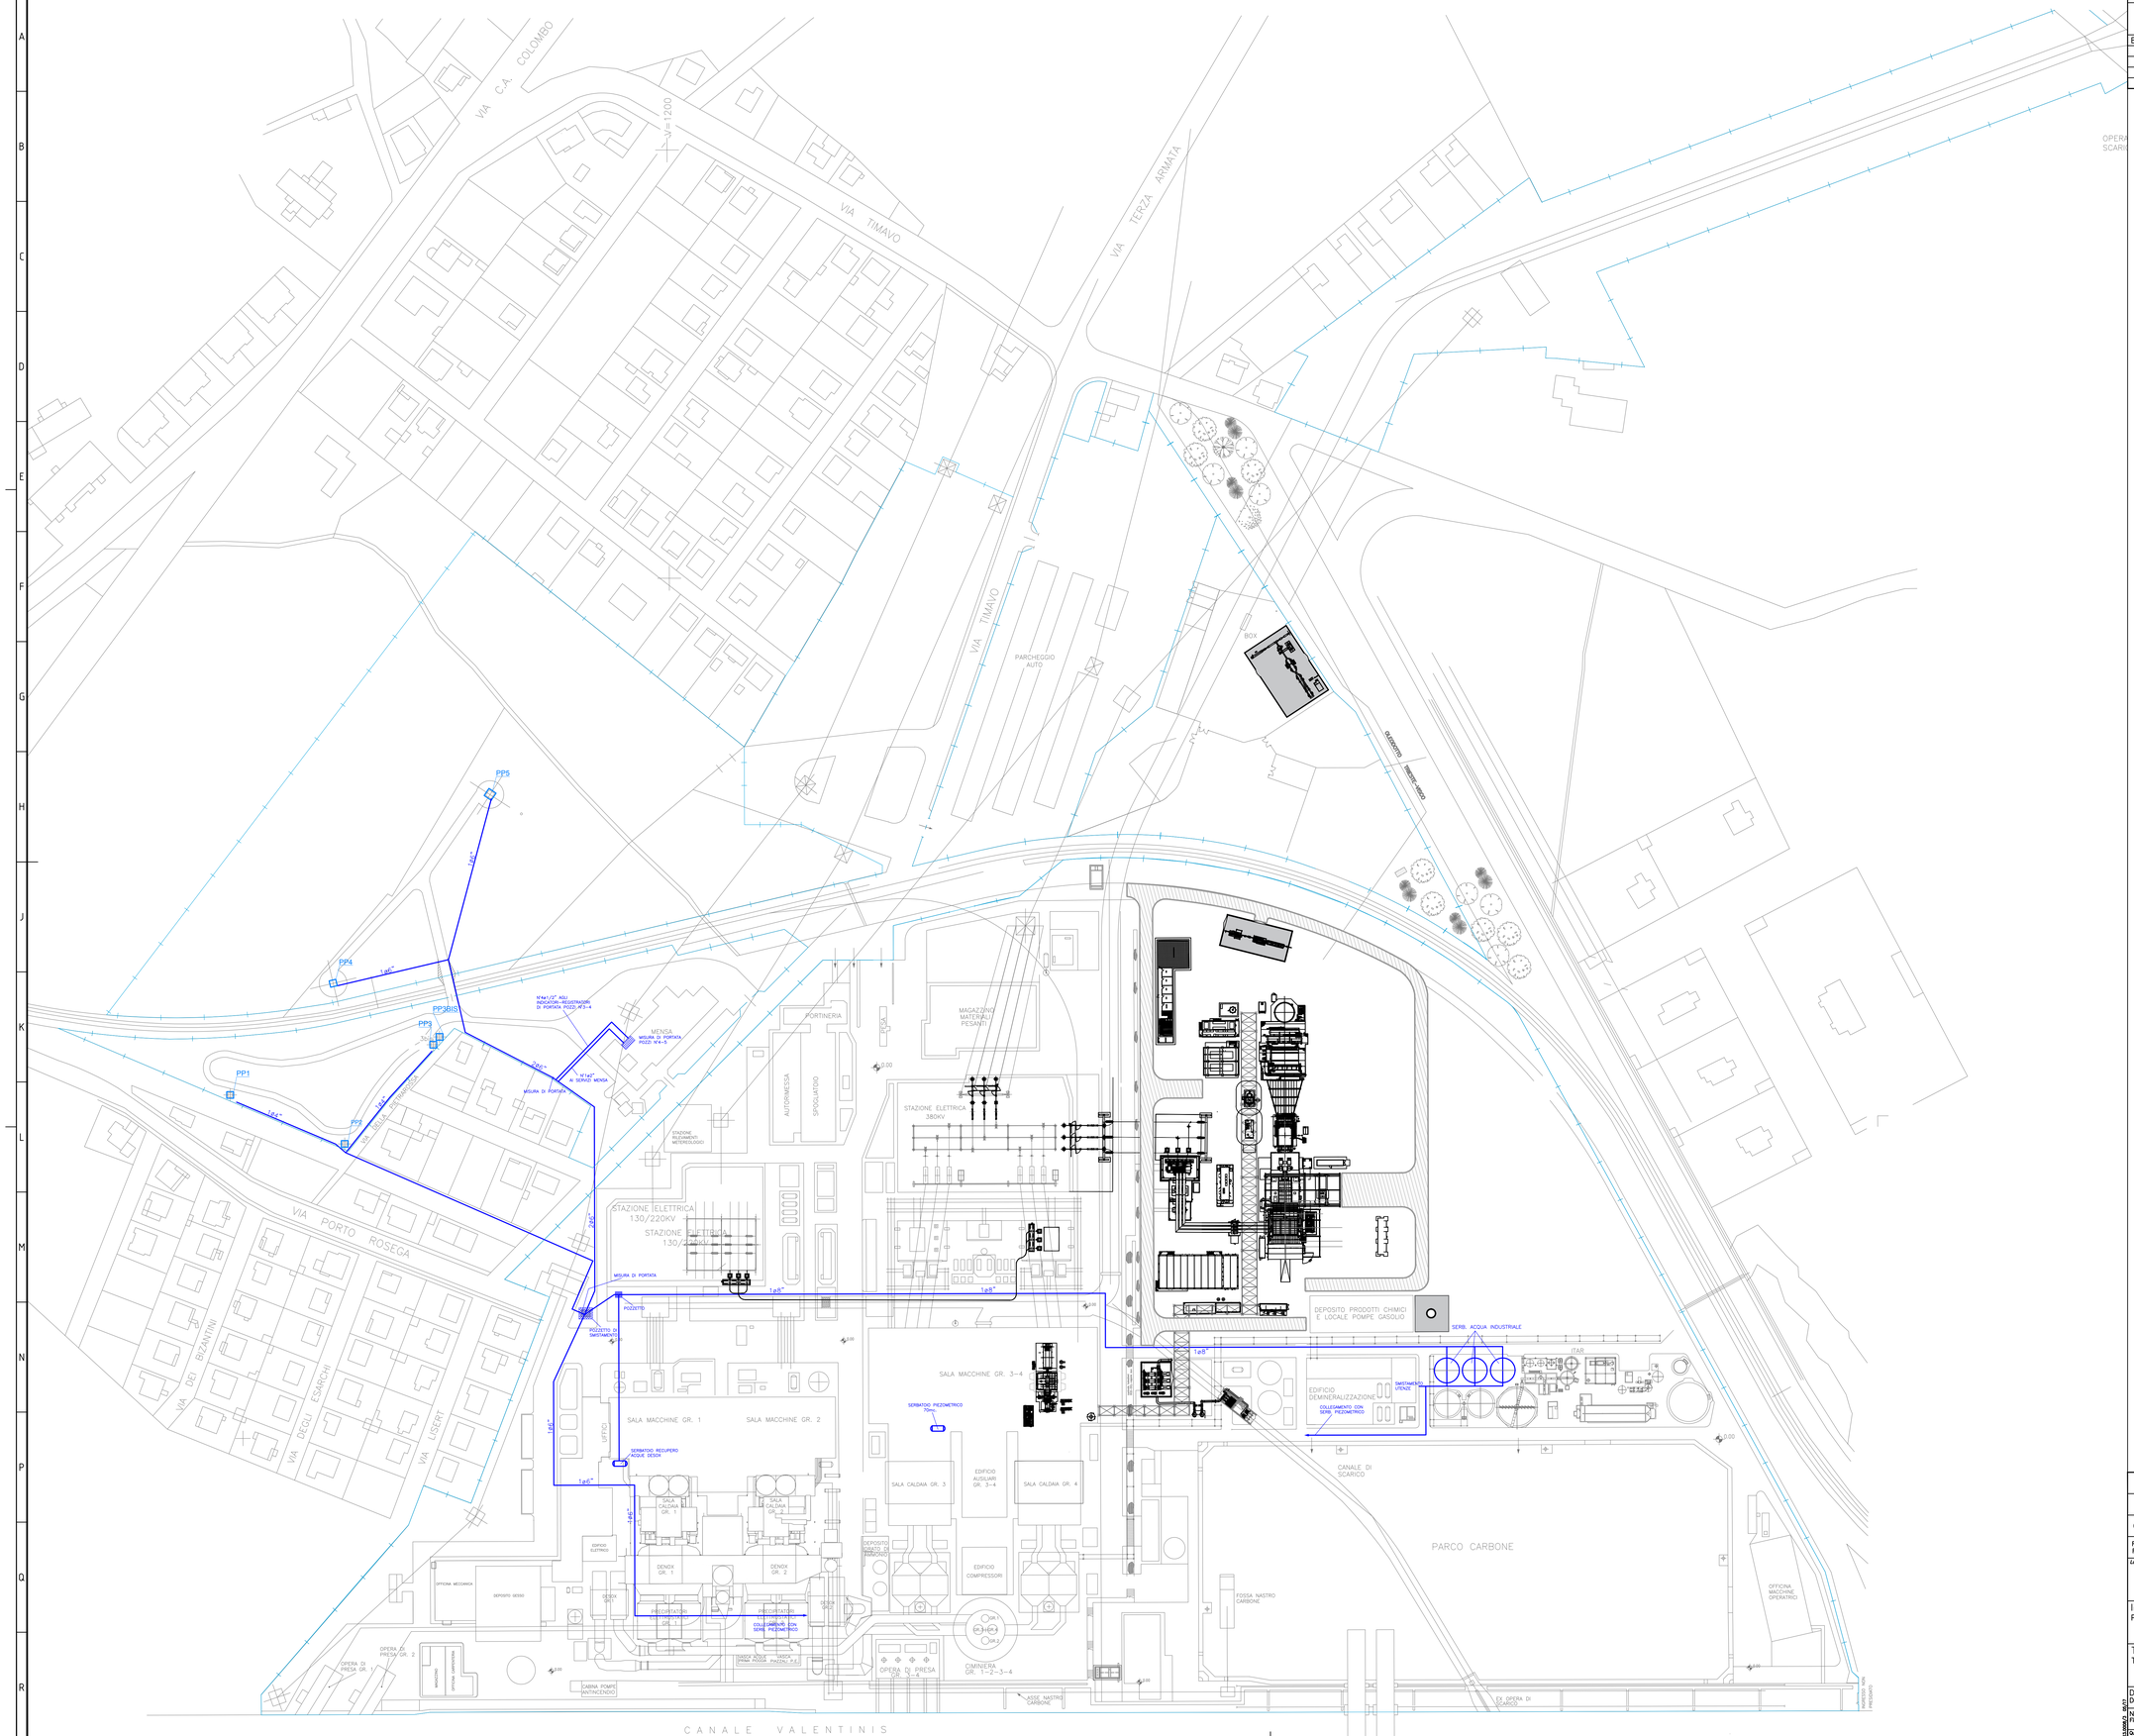

ELABORATI DI RIFERIMENTO

CODIFICA ELABORATO	DESCRIZIONE ELABORATO
B19_01	Planimetria dell'approvvigionamento e distribuzione idrica

RETI DI APPROVVIGIONAMENTO IDRICO

PPn
POZZI DI EMUNGIMENTO
PP1
PP2
PP3
PP3BIS
PP4
PP5

RETE ACQUA PRELEVATA DAI POZZI

REV. Rev.	DATA Date	DESCRIZIONE DELLA REVISIONE Revision description	EMISSIONE Issued by	DISEGNATO Prepared by	VERIFICATO Checked by	APPROVATO Approved by
00	25.11.2019	Emissione per autorizzazione unica		A.Mantello	C.De Mosi	G.Monteforte

Luogo e codifica fornitore

IMPIANTO: Plant: Centrale di Monfalcone
PROGETTO DI MODIFICA DELLA CENTRALE TERMOELETTRICA A2A ENERGIEFUTURE S.P.A. DI MONFALCONE

TITOLO: Title: Planimetria dell'approvvigionamento e distribuzione idrica
Rete acqua industriale

a2a INGEGNERIA

DISEGNO: Drawing N. MFP-CTC-000018-CCGT SCALA: Scale 1 :1000 FORMATO: Size A0

NOME FILE: File name: MFP-CTC-000018-CCGT-00-00_Rete acqua industriale .dwg

Foglio/Sheet	DI/OF
01	01

Questo documento è proprietà del Gruppo A2A; non può essere utilizzato, trasmesso a terzi o riprodotto senza autorizzazione dello stesso.
© Gruppo A2A. tutti i propri diritti a norma di legge. – Documento emesso elettronicamente e valido senza firma.

ORDINE DEGLI INGEGNERI DELLA PROVINCIA DI MILANO
DOTT. ING. MONTEFORTE GIUSEPPE
Sez. A Settori: a) civile e ambientale b) industriale c) dell'informazione
n° A 30354
MILANO