



COROGRAFIA Scala 1:200.000

2	Novembre 2019	EMISSIONE PER PERMESSI	S. PALMIERI	G.GOTTI	G. CICCARELLI			
1	11/10/2019	AGGIORNAMENTO VERIFICA FATTIBILITA'	S. PALMIERI	G.GOTTI	G. CICCARELLI			
0	29/08/2019	EMISSIONE PER VERIFICA FATTIBILITA'	S. PALMIERI	G.GOTTI	G. CICCARELLI			
INDICE	DATA	REVISIONI	ELABORATO	VERIFICATO	APPROVATO			
		PROGETTISTA  Rif.TFM: 011-PJM5-013-10-DT-D-5204		Dis. 10-DT-D-5204				
				Fg. 1 di 3				
Met. Allacciamento A2A Energiefuture di Monfalcone (GO) DN 300 (12") - DP 75 bar			Comm. NR/19469					
			INDICE <table border="1" style="display: inline-table; vertical-align: middle;"> <tr> <td style="width: 20px; height: 20px; text-align: center;">0</td> <td style="width: 20px; height: 20px; text-align: center;">1</td> <td style="width: 20px; height: 20px; text-align: center;">2</td> <td style="width: 20px; height: 20px;"></td> <td style="width: 20px; height: 20px;"></td> <td style="width: 20px; height: 20px;"></td> </tr> </table>			0	1	2
0	1	2						
			Scala 1:10000					
STRUMENTI DI TUTELA E PIANIFICAZIONE URBANISTICA			Sostituisce il .....					
			Sostituito dal .....					

Met. Allacciamento A2A Energiefuture di Monfalcone (GO)  
DN 300 (12") - DP 75 bar

2	Nov. 2019	EMISSIONE PER PERMESSI	S. PALMIERI	G. GOTTI	G. CICCARELLI
1	11/10/19	AGGIORNAMENTO VERIFICA FATTIBILITA'	S. PALMIERI	G. GOTTI	G. CICCARELLI
INDICE	DATA	REVISIONI	ELABORATO	VERIFICATO	APPROVATO
			Dis.	10-DT-D-5204	
			Comm.	NR/19469	

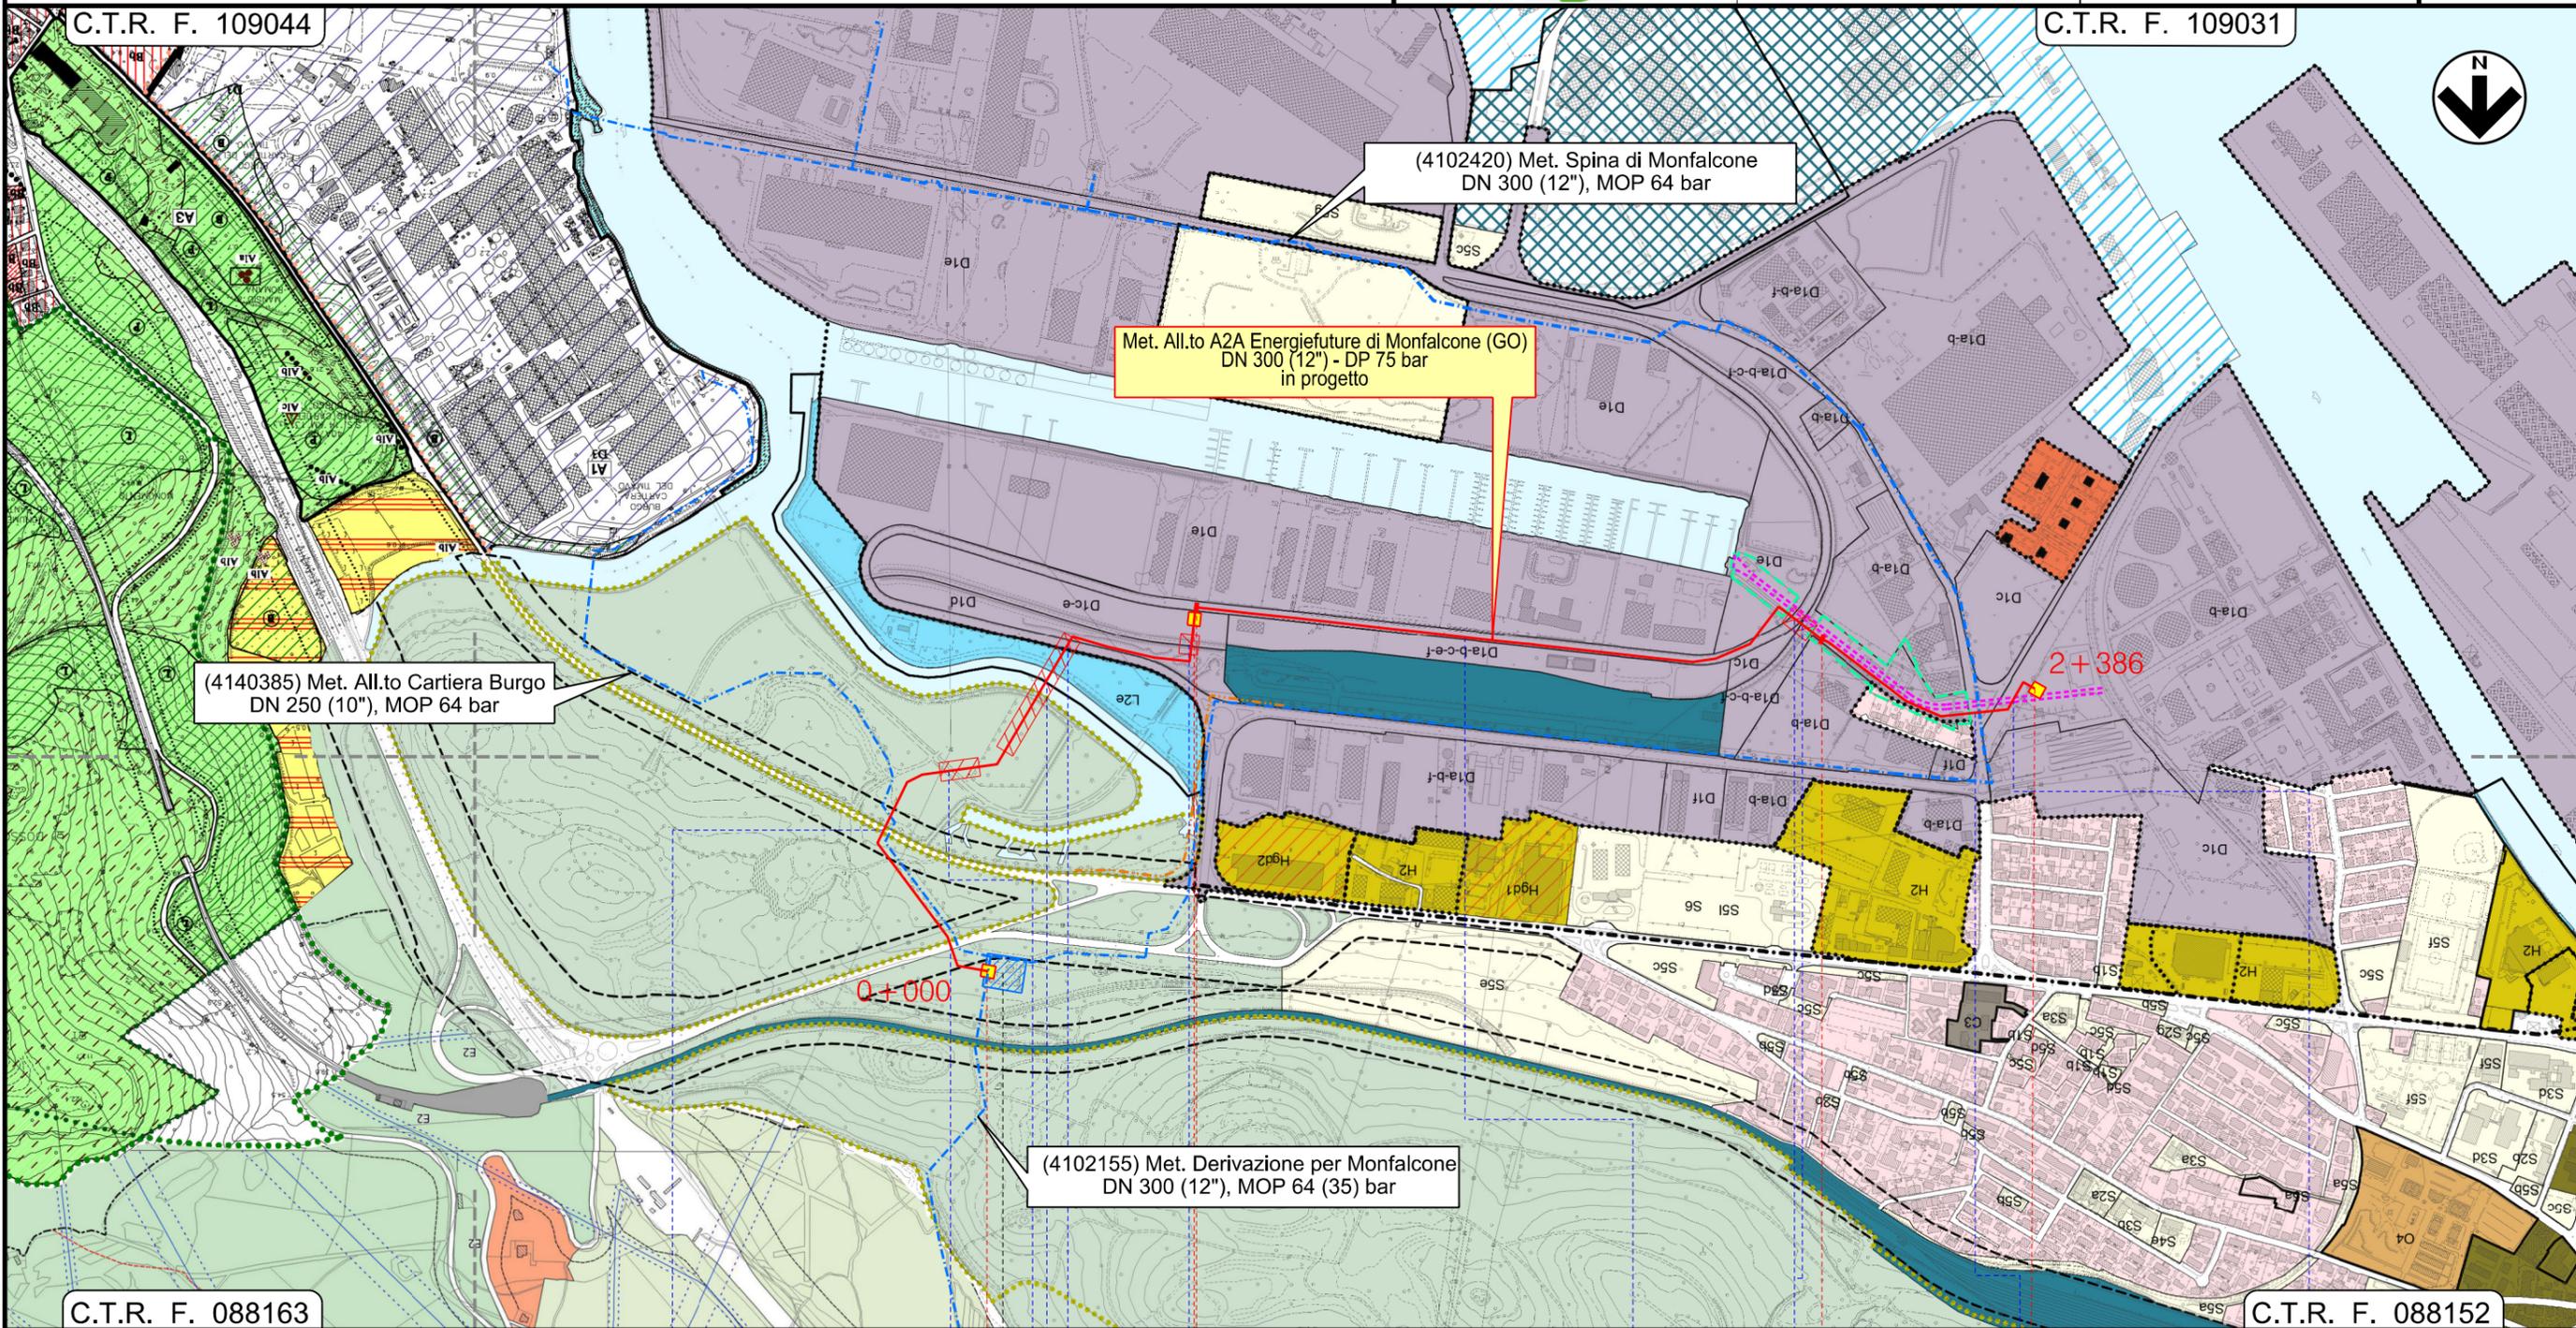
Foglio  
**2**  
di 3  
Scala  
1:10000

STRUMENTI DI TUTELA E PIANIFICAZIONE URBANISTICA



Rif. TFM: 011-PJM5-013-10-DT-D-5204

Comm. NR/19469



Il presente disegno e' di proprieta' aziendale - La Societa' tutelera' i propri diritti a termine di legge.



cabina n.906/A esistente

PII n.2 - Km 0+980 in progetto

PII n.3 - Km 2+386 in progetto

MONFALCONE  
GORIZIA

2	Nov. 2019	EMISSIONE PER PERMESSI	S. PALMIERI	G. GOTTI	G. CICCARELLI
1	11/10/19	AGGIORNAMENTO VERIFICA FATTIBILITA'	S. PALMIERI	G. GOTTI	G. CICCARELLI
INDICE	DATA	R E V I S I O N I	ELABORATO	VERIFICATO	APPROVATO
			 Rif. TFM: 011-PJM5-013-10-DT-D-5204		
			Dis.	10-DT-D-5204	
			Comm.	NR/19469	

**SIMBOLOGIA CARTOGRAFICA**

-  Metanodotto in progetto
-  Metanodotti in esercizio
-  Metanodotti da porre fuori esercizio e recuperare
-  Altri metanodotti in progetto
-  Altre condotte di terzi (oleodotto Si.Lo.Ne)
-  Aree impianti stacco-terminale esistenti
-  Aree di proprietà A2A ENERGIEFUTURE SPA
-  Canale interrato in cls di scarico acque di raffreddamento della Centrale A2A
-  Gallerie, Tunnel, Mini-Microtunnel, Raise Boring e T.O.C.
-  Impianti di linea in progetto
-  Impianti di linea su rete in esercizio
-  Impianti di linea da porre fuori esercizio e recuperare

 
 
**SIMBOLOGIA MECCANICA**

-  Punto di intercettazione di linea (P.I.L.)
-  Punto di intercettazione di derivazione importante (P.I.D.I.)
-  Punto di intercettazione di derivazione semplice con stacco da P.I.L. (P.I.D.S.)
-  Punto di intercettazione e derivazione semplice con stacco da Linea (P.I.D.S.)
-  Punto di intercettazione con discaggio di allacciamento (P.I.D.A.)
-  Punto predisposto per il discaggio di allacciamento (P.P.D.A.)
-  Punto di sezionamento elettrico terminale (P.S.E.T.)
-  Stazione predisposta per lancio e ricevimento PIG
-  Impianto di riduzione/regolazione della pressione

**LEGENDA (riferita solo al PRG del Comune di Monfalcone)**

- PIANO REGOLATORE GENERALE Comune di Monfalcone  
TAV P6\_a: ZONIZZAZIONE NORD (aggiornata alla var. adottata n.57)
- ZONE OMOGENEE**
-  B5 – Residenziale a densità ridotta
  -  Edifici di particolare interesse
  -  C – Residenziale Estensiva
  -  D1 – Industriale di interesse regionale, ambiti di operatività del Consorzio per lo Sviluppo Industriale di Monfalcone
  -  D3 – Insedimenti industriali ed artigianali singoli esistenti
  -  F3 – Territorio carsico
  -  H2H2a – ATTREZZATURE COMMERCIALI DI INTERESSE COMUNALE
  -  Hg – CENTRO COMMERCIALE ESISTENTE
  -  Hgd – strutture per la grande distribuzione con S.C.C. < 15.000 MQ
  -  L1 – Attrezzature portuali di interesse regionale
  -  L2 – Attrezzature portuali di interesse comunale
  -  N1 – Attrezzature di interscambio merci di interesse regionale
  -  O – Zone miste
- SERVIZI**
- S5c – nuclei elementari di verde
  - S5e – parco urbano comprensoriale
  - S5f – servizi ed attrezzature per lo sport
  - S5g – servizi ed attrezzature per gli sport nautici e la nautica da diporto
  - S6 – servizi tecnologici
- ALTRE ZONE**
-  Fasce di rispetto stradale
  -  Zone di viabilità, sistemi di trasporto e strutture connesse
  -  Zona ferroviaria
- PERIMETRO AMBITI**
-  Ambito di difesa libero scorrimento delle acque di falda
  -  Ambiti soggetti a piano attuativo
  -  Piano attuativo vigente o adottato
  -  Perimetro parco comunale del carso

Il presente disegno è di proprietà aziendale - La Società tutelerà i propri diritti a termine di legge.

Progressiva chilometrica	N.	
Comuni		
Province		
Impianti	 Tipo - N. - Prog. - IN PROGETTO	 Tipo - N. - Prog. - ESISTENTE
Attraversamenti	 Tipo - N. - Prog. - DA SMANTEL.	
Attraversamenti	TIPOLOGIA ATTRAVERSATA (SS n. **, corso d'acqua, ferrovia, ecc.) TIPOLOGIA ATTRAVERSATA (SS n. **, corso d'acqua, ferrovia, ecc.)	
Strade - Piste - Piazzole tubazioni	ACCESSO IMPIANTI  ADEGUAMENTI STRADE  STRADE PROVVISORIE 	N. PIAZ.  Pn