

cone

A


B

C

D

E

F

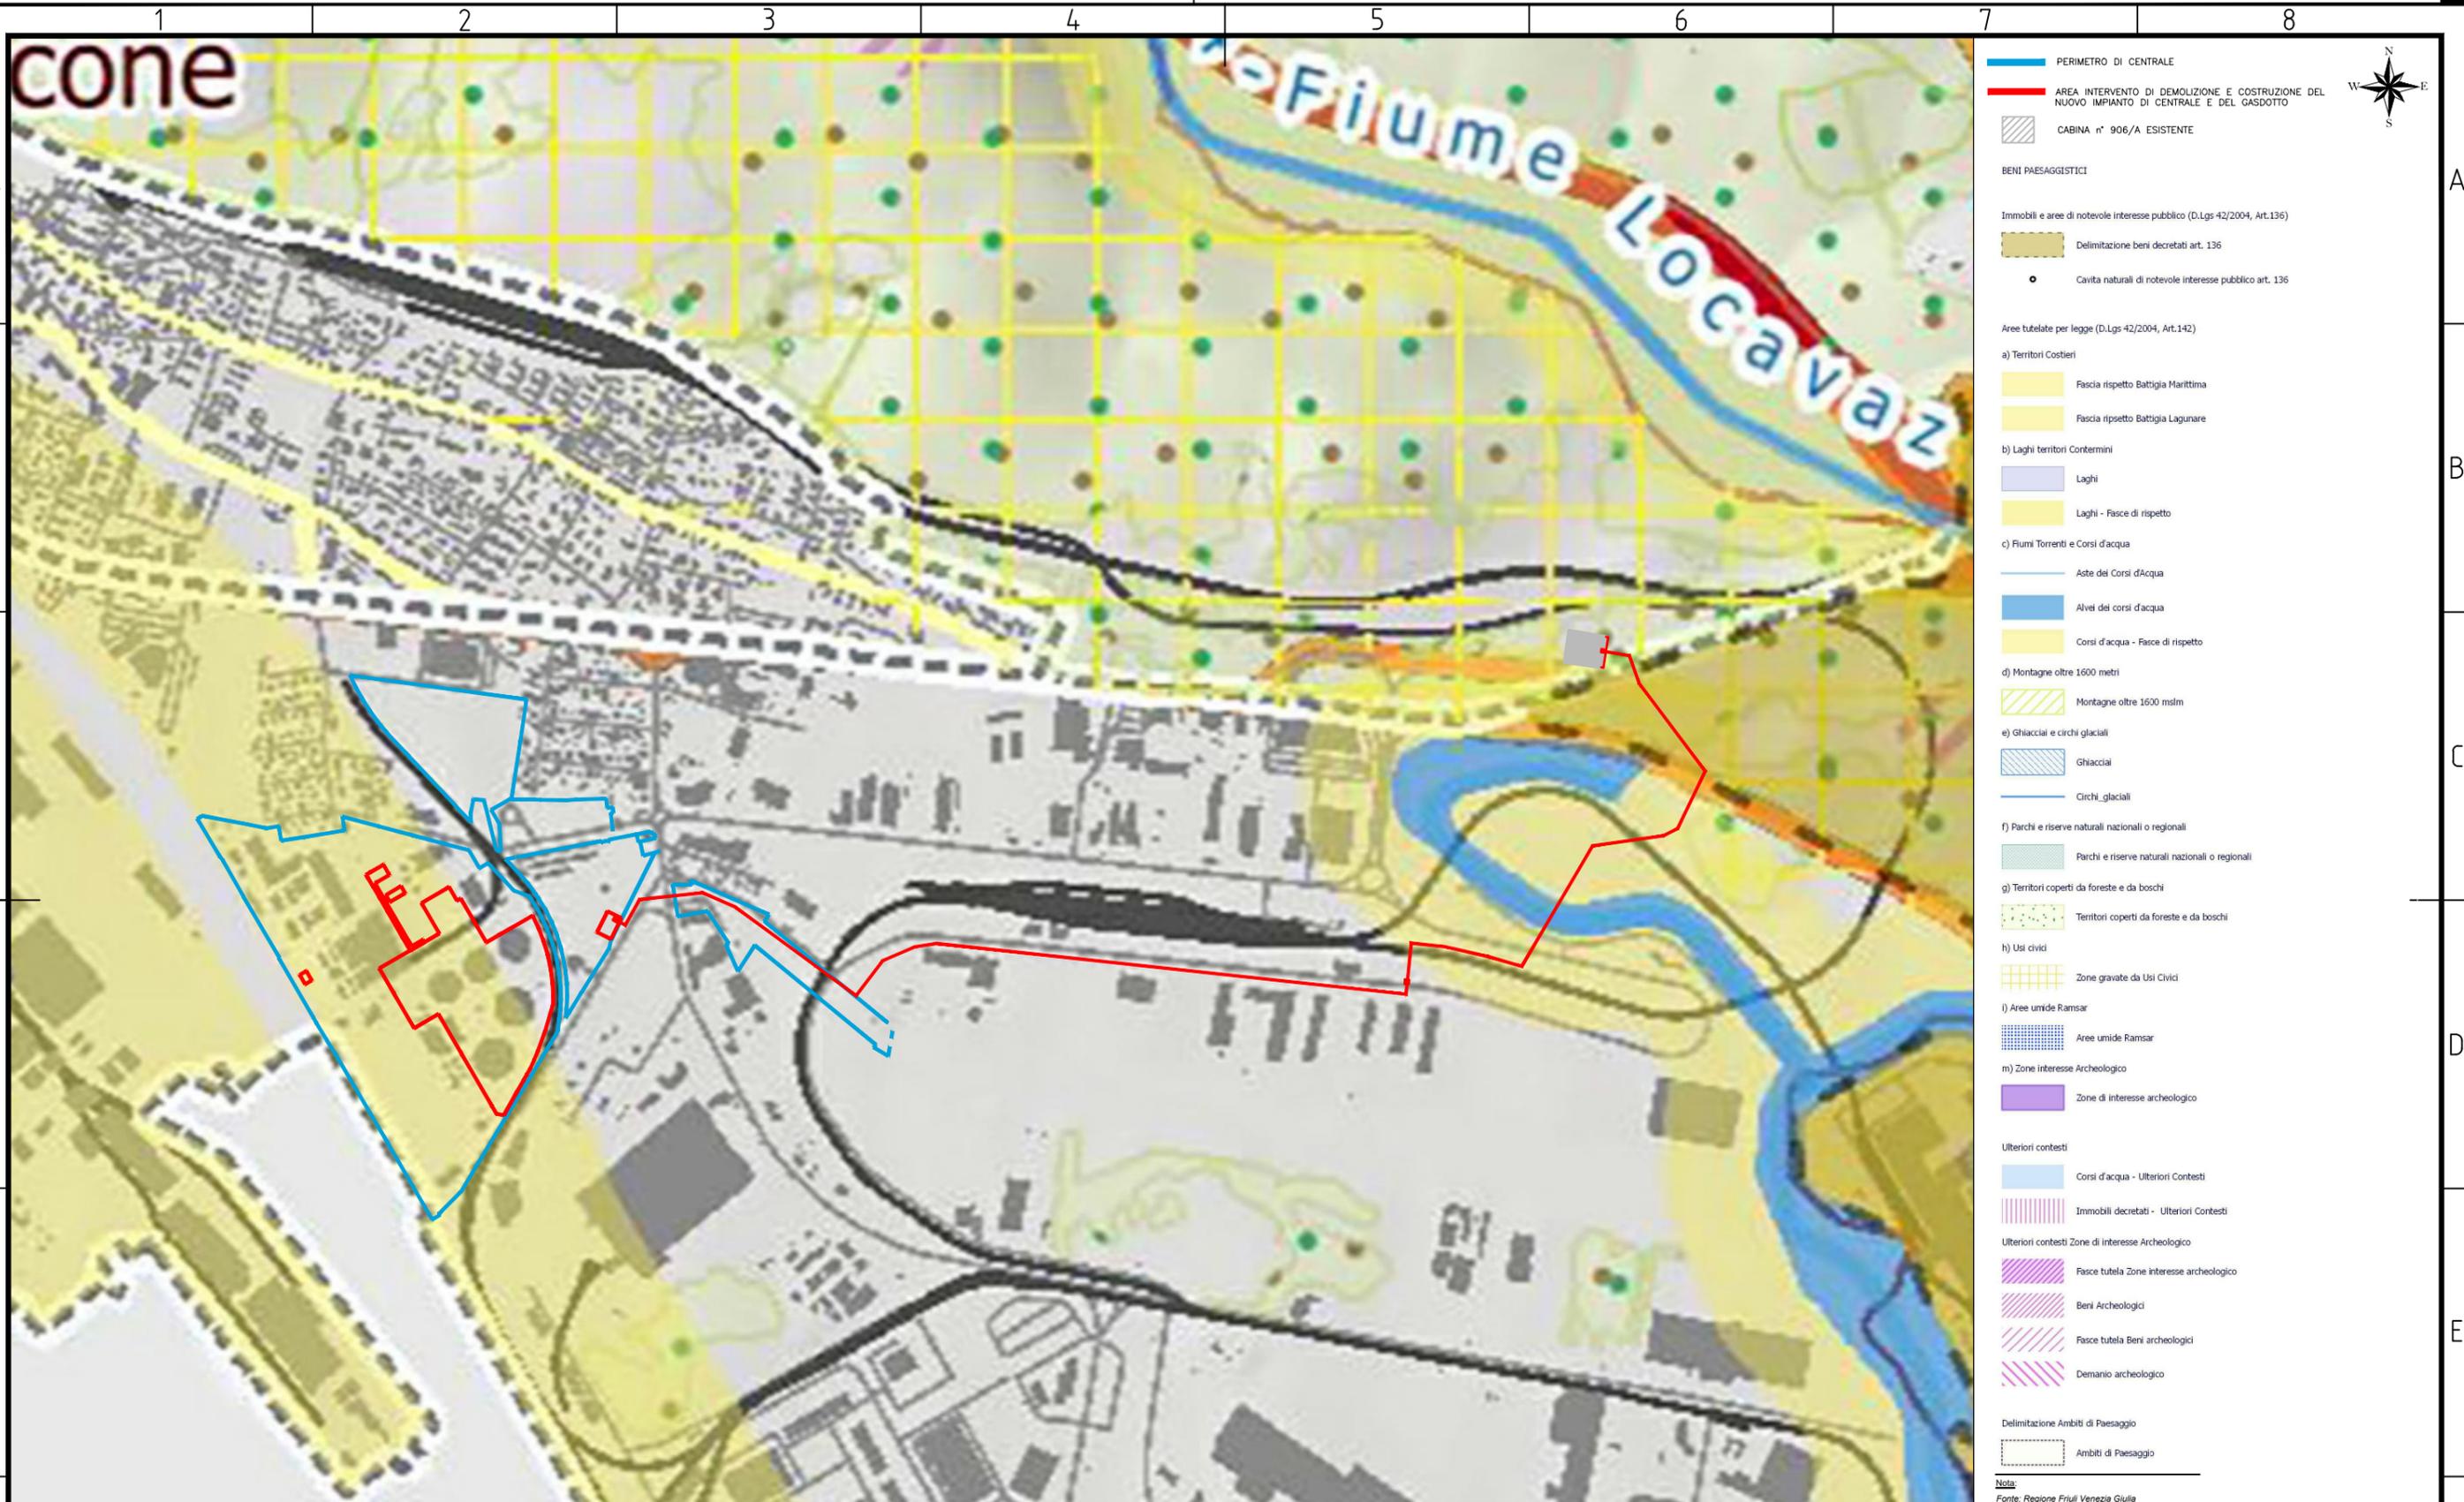

**PERIMETRO DI CENTRALE**

**AREA INTERVENTO DI DEMOLIZIONE E COSTRUZIONE DEL NUOVO IMPIANTO DI CENTRALE E DEL GASDOTTO**

CABINA n° 906/A ESISTENTE

**BENI PAESAGGISTICI**

Immobili e aree di notevole interesse pubblico (D.Lgs 42/2004, Art.136)

Delimitazione beni decretati art. 136

Cavità naturali di notevole interesse pubblico art. 136

**Aree tutelate per legge (D.Lgs 42/2004, Art.142)**

a) Territori Costieri

- Fascia rispetto Battigia Marittima
- Fascia rispetto Battigia Lagunare

b) Laghi territori Contermini

- Laghi
- Laghi - Fasce di rispetto

c) Fiumi Torrenti e Corsi d'acqua

- Aste dei Corsi d'Acqua
- Alvei dei corsi d'acqua
- Corsi d'acqua - Fasce di rispetto

d) Montagne oltre 1600 metri

- Montagne oltre 1600 mslm

e) Ghiacciai e circhi glaciali

- Ghiacciai
- Circhi glaciali

f) Parchi e riserve naturali nazionali o regionali

- Parchi e riserve naturali nazionali o regionali

g) Territori coperti da foreste e da boschi

- Territori coperti da foreste e da boschi

h) Usi civici

- Zone gravate da Usi Civici

i) Aree umide Ramsar

- Aree umide Ramsar

m) Zone interesse Archeologico

- Zone di interesse archeologico

**Ulteriori contesti**

- Corsi d'acqua - Ulteriori Contesti
- Immobili decretati - Ulteriori Contesti

**Ulteriori contesti Zone di interesse Archeologico**

- Fasce tutela Zone interesse archeologico
- Beni Archeologici
- Fasce tutela Beni archeologici
- Demanio archeologico

**Delimitazione Ambiti di Paesaggio**

- Ambiti di Paesaggio

Nota:  
Fonte: Regione Friuli Venezia Giulia

Logo e codifica fornitore

0	16.12.2019	Emissione per iter autorizzativo	F. SCANDALUZZI	M. BRAVI	D. MACERATA	
REV.	DATA	DESCRIZIONE DELLA REVISIONE	EMISSIONE	INCARICATO	CONTROLLATO	APPROVATO

IMPIANTO: Centrale di Monfalcone

TITOLO: Estratto Piano Paesaggistico

CODIFICA ELABORATO:		FORMATO:	FOGLIO:	SEQUE:
MFP	CTY	100048	HCCGT	A3 01 --
NOME FILE:		SCALA:	TOTALE FOGLI:	
MFP-CTY-100048-CCGT-00-00 Estratto PPR.dwg		1:1000	01	

INGEGNERIA