


DIAGRAMMA DI VELOCITA' E VISUALE LIBERA – RIPRISTINO VIABILITA' PANORAMICA

ASSE A

ANDAMENTO CINEMATICO E ANALISI DIAGRAMMA DI VELOCITA'


Scala 1: 2000,000

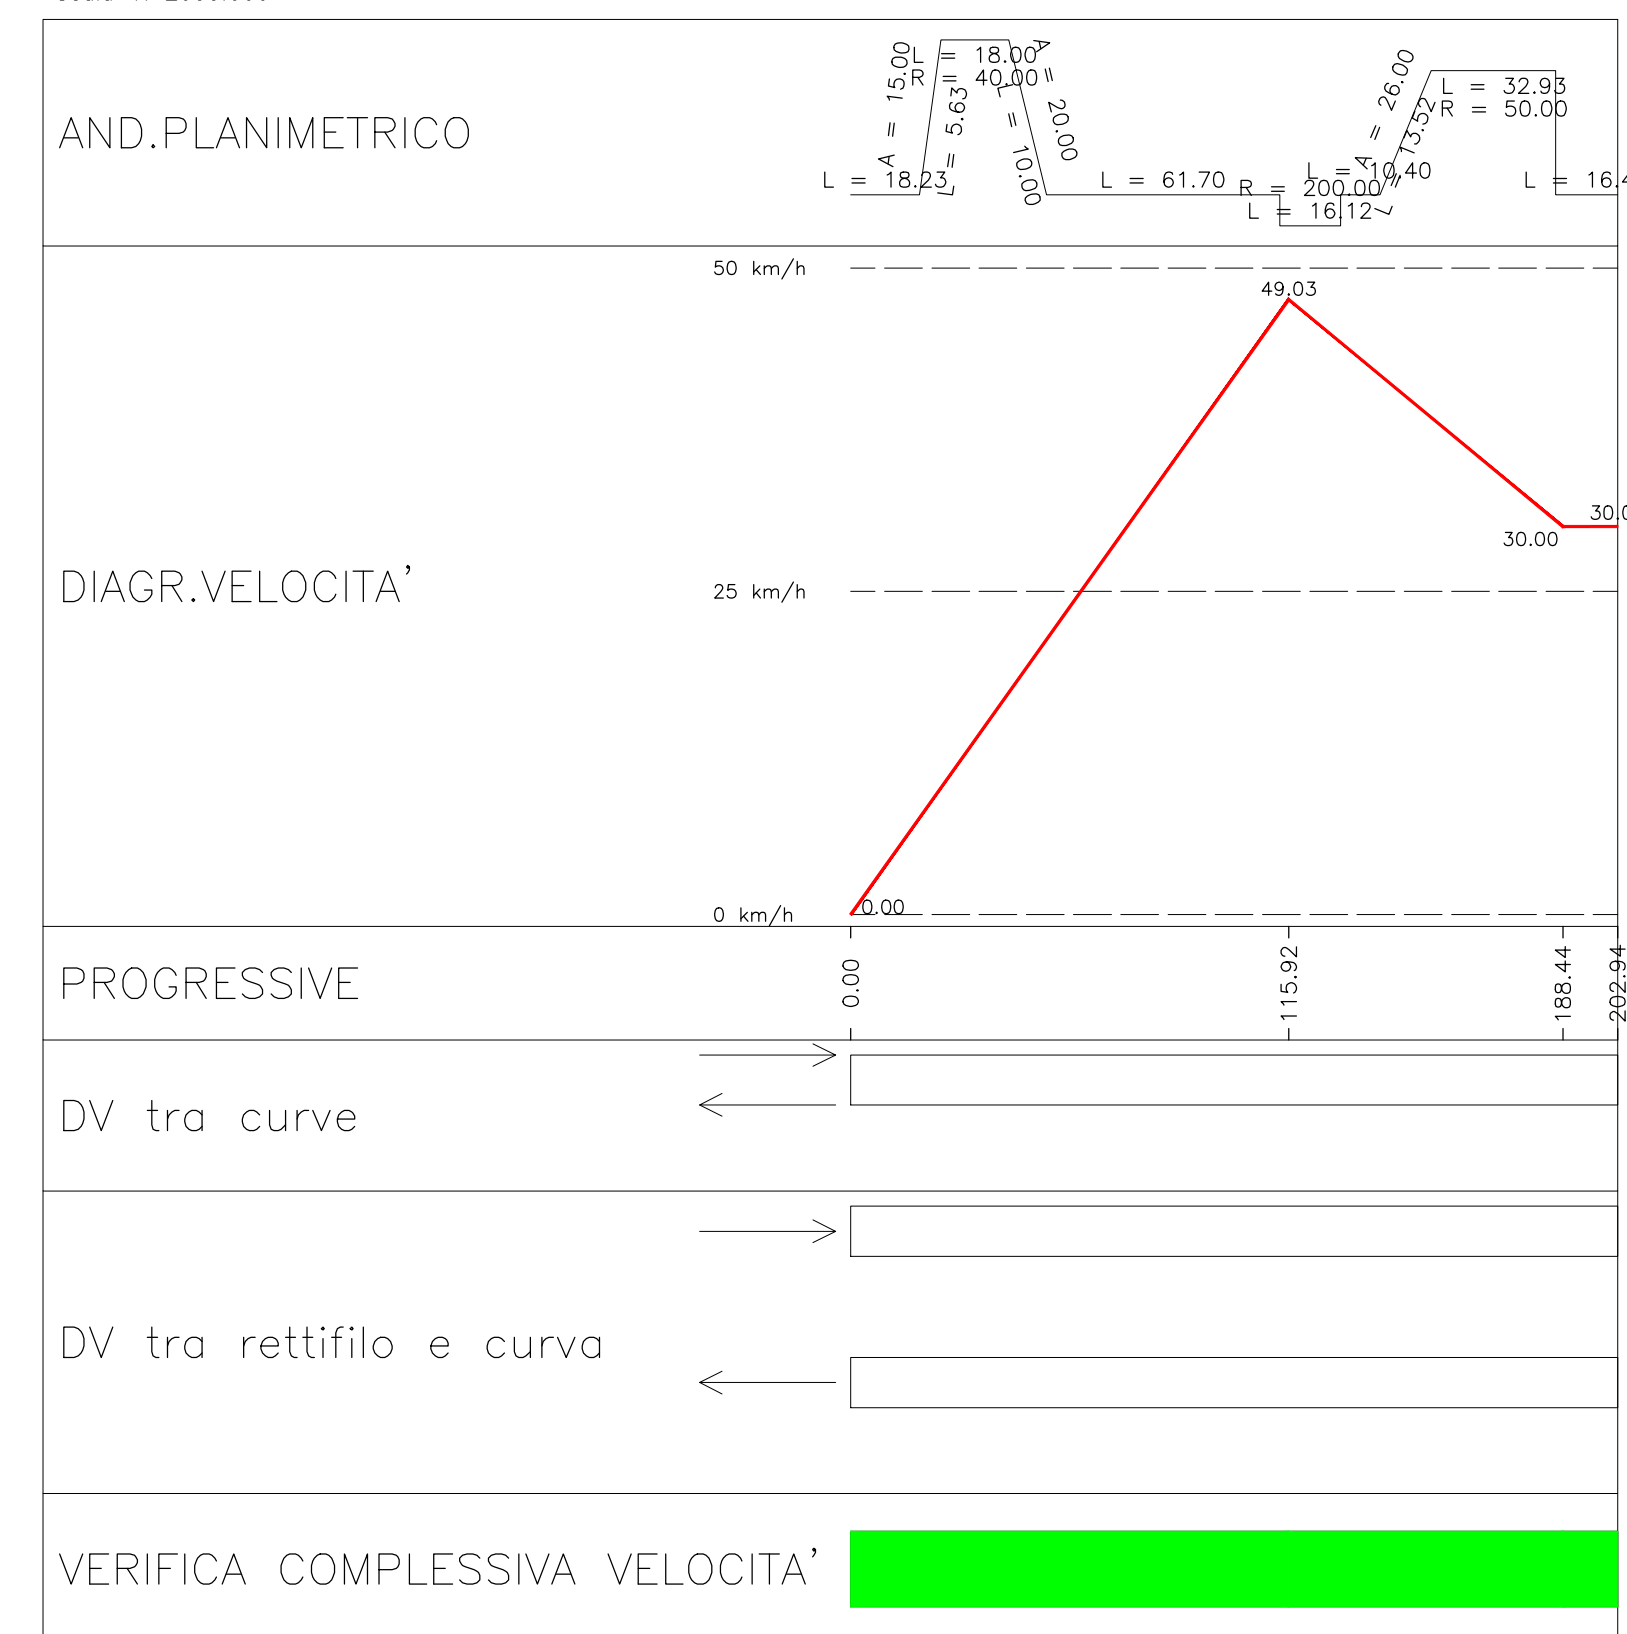

ASSE B

ANDAMENTO CINEMATICO E ANALISI DIAGRAMMA DI VELOCITA'


Scala 1: 2000,000

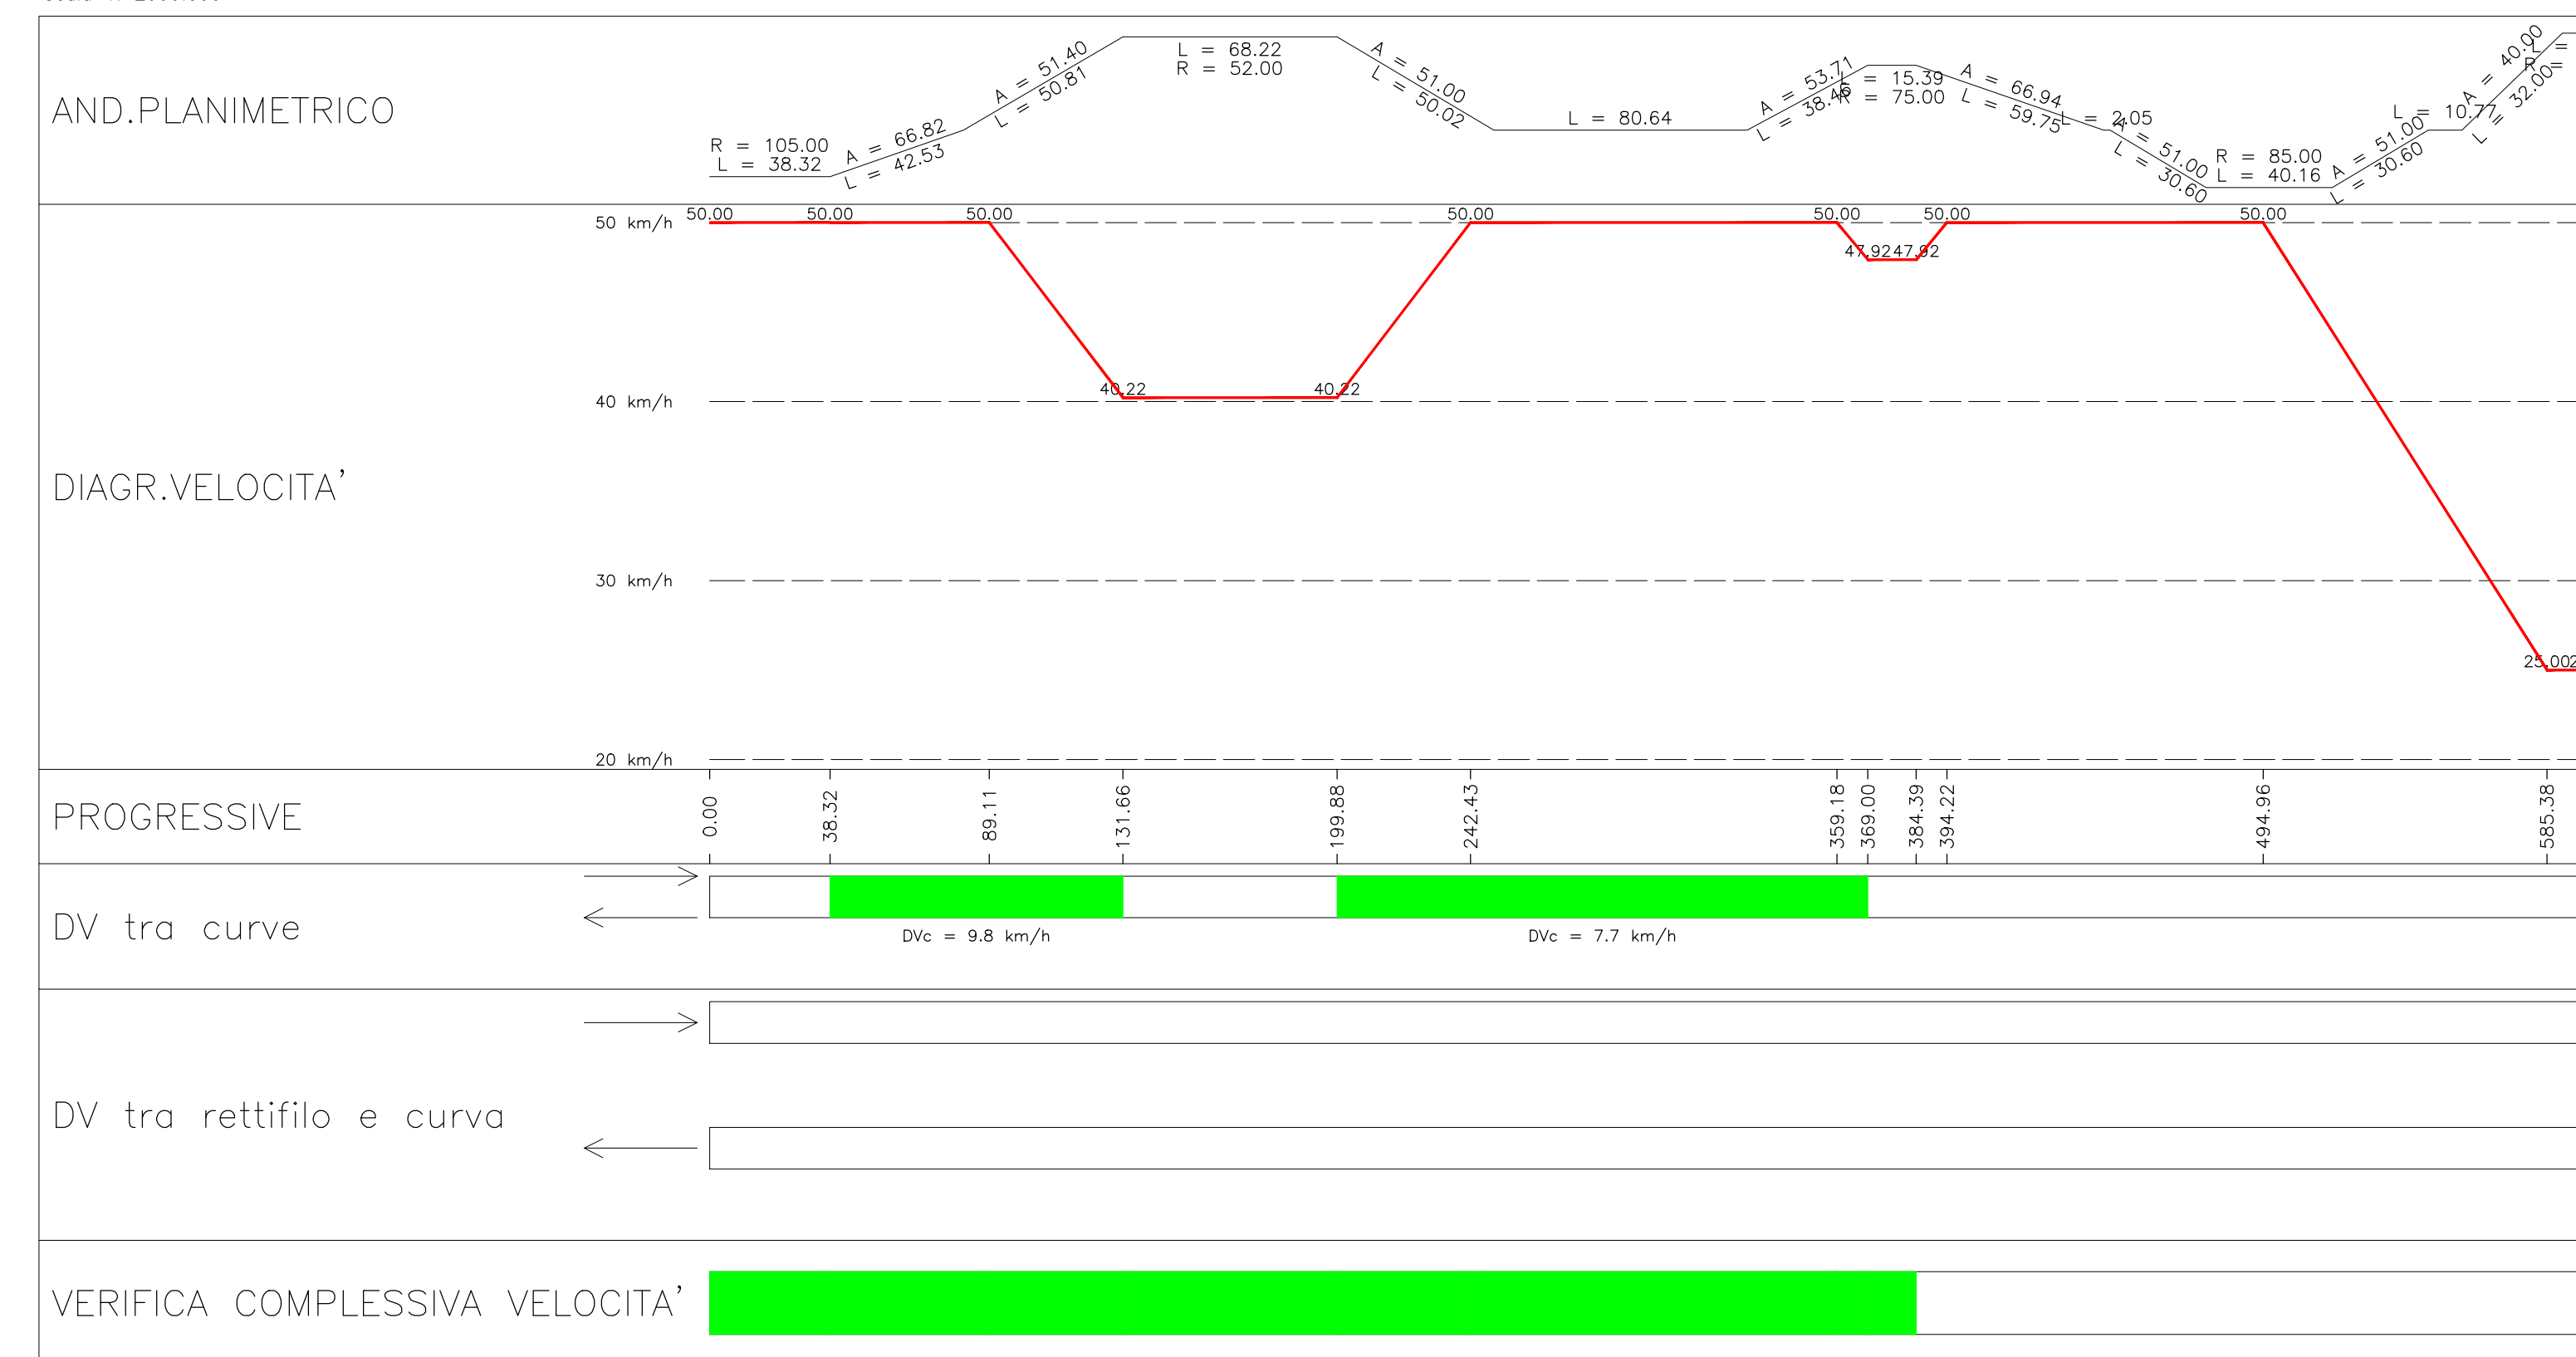

VISUALI LIBERE E ANALISI DEL DIAGRAMMA DI VISIBILITA'

Scala X 1: 2000,000

Scala Y 1: 2000,000

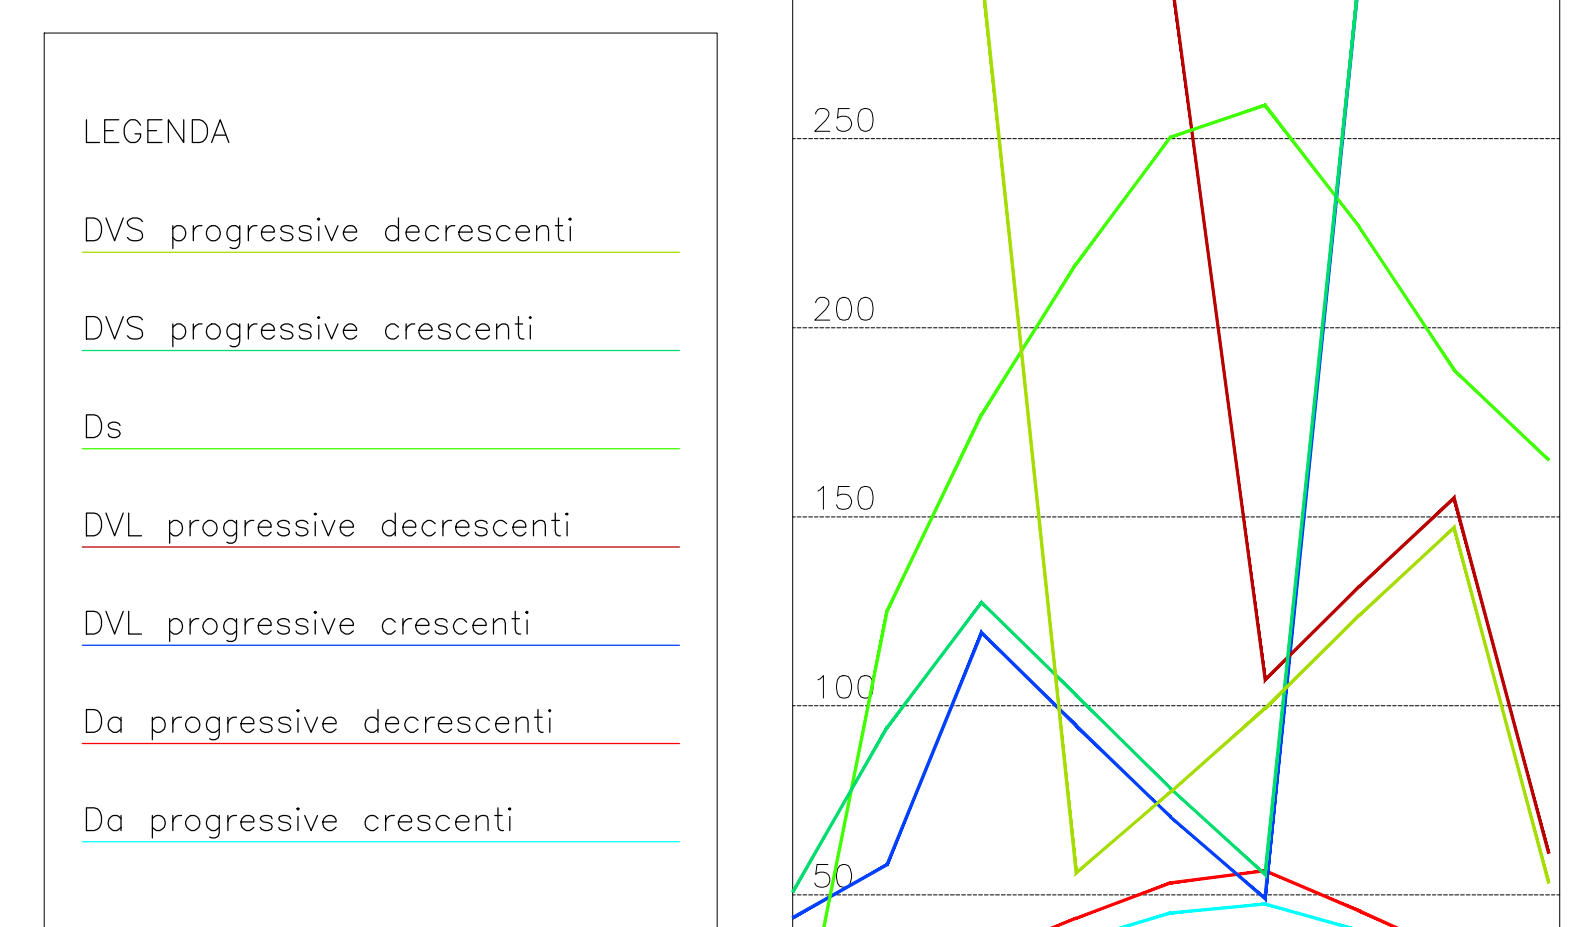


AND.PLANIMETRICO	AND.ALTIMETRICO	ETOMETRICHE	PROGRESSIVE
0.00 - 18.21	0.00 - 18.21	0 - 1	0.00 - 25.00
18.21 - 36.42	18.21 - 36.42	1 - 2	25.00 - 50.00
36.42 - 54.63	36.42 - 54.63	2 - 3	50.00 - 75.00
54.63 - 72.84	54.63 - 72.84	3 - 4	75.00 - 100.00
72.84 - 91.05	72.84 - 91.05	4 - 5	100.00 - 125.00
91.05 - 109.26	91.05 - 109.26	5 - 6	125.00 - 150.00
109.26 - 127.47	109.26 - 127.47	6 - 7	150.00 - 175.00
127.47 - 145.68	127.47 - 145.68	7 - 8	175.00 - 200.00
145.68 - 163.89	145.68 - 163.89	8 - 9	200.00 - 225.00
163.89 - 182.10	163.89 - 182.10	9 - 10	225.00 - 250.00

VISUALI LIBERE E ANALISI DEL DIAGRAMMA DI VISIBILITA'

Scala X 1: 2000,000


Scala Y 1: 2000,000

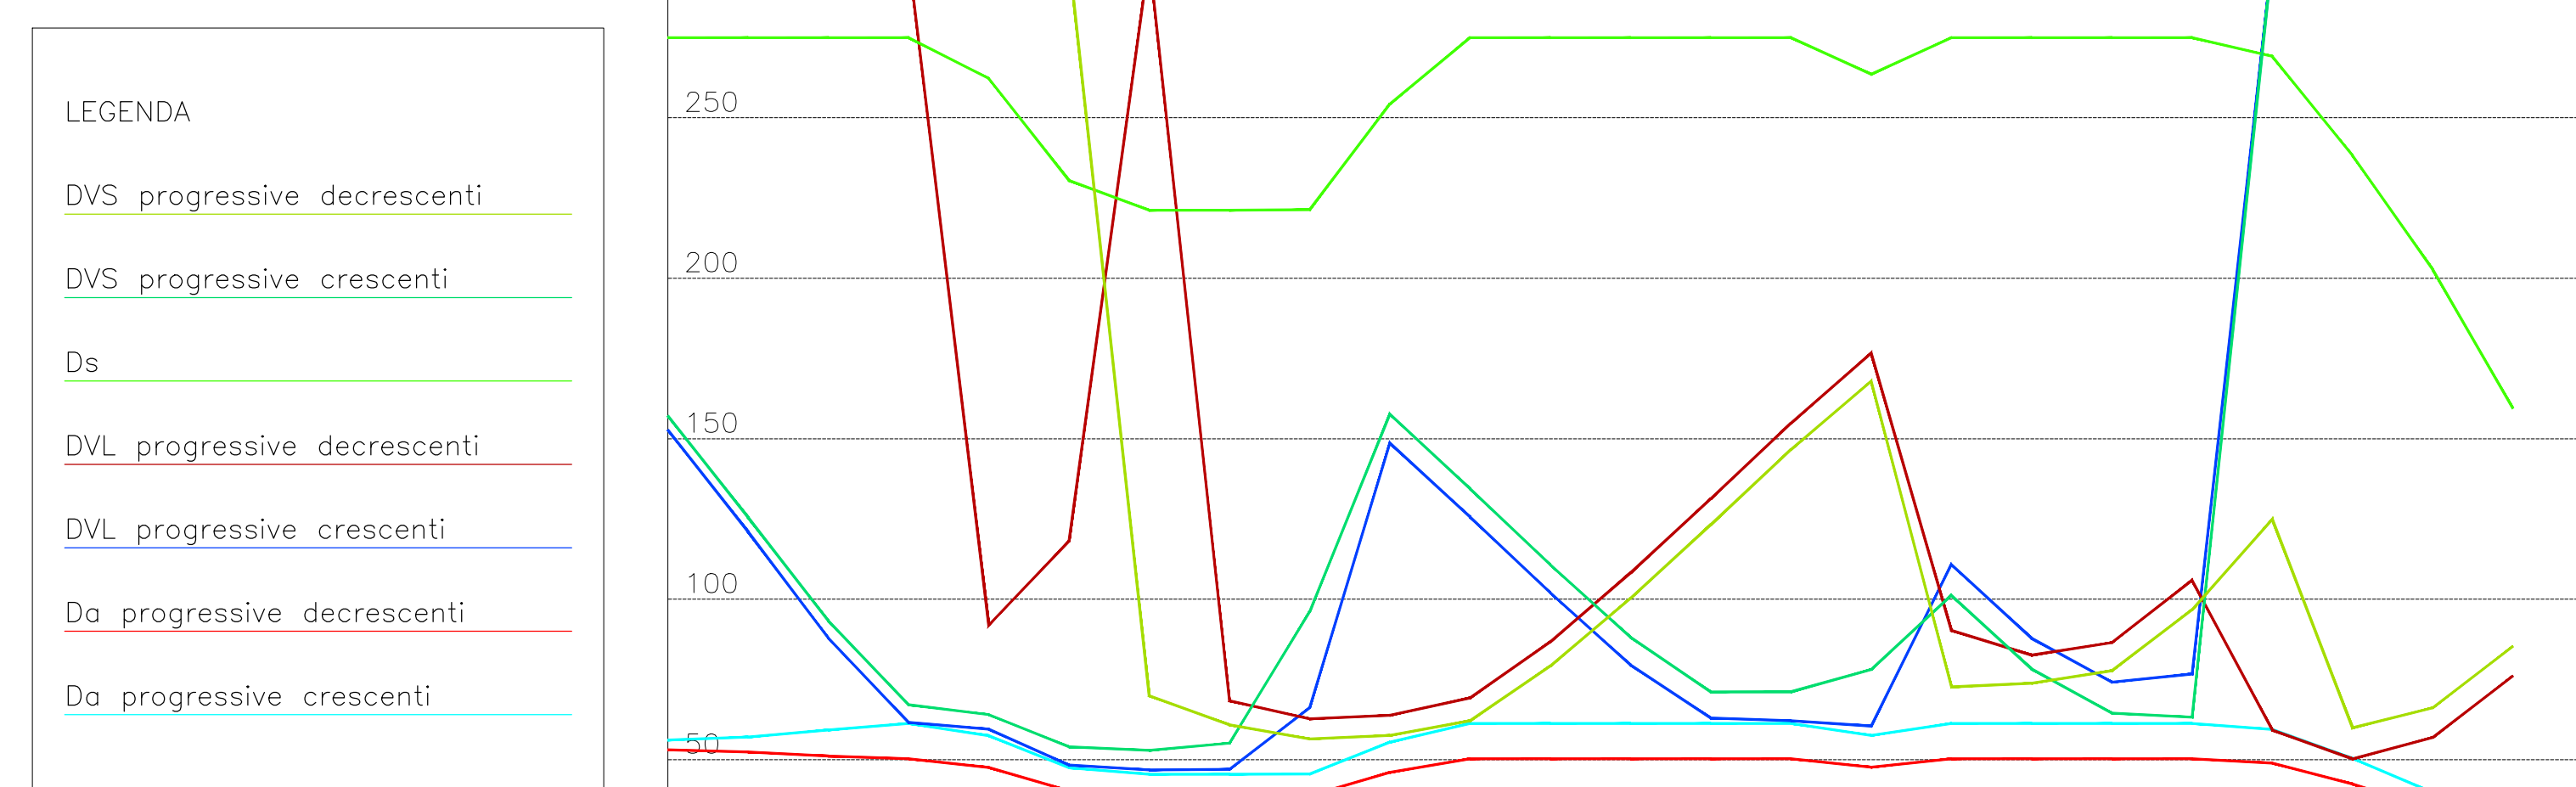

AND.PLANIMETRICO	AND.ALTIMETRICO	ETOMETRICHE	PROGRESSIVE
0.00 - 18.21	0.00 - 18.21	0 - 1	0.00 - 25.00
18.21 - 36.42	18.21 - 36.42	1 - 2	25.00 - 50.00
36.42 - 54.63	36.42 - 54.63	2 - 3	50.00 - 75.00
54.63 - 72.84	54.63 - 72.84	3 - 4	75.00 - 100.00
72.84 - 91.05	72.84 - 91.05	4 - 5	100.00 - 125.00
91.05 - 109.26	91.05 - 109.26	5 - 6	125.00 - 150.00
109.26 - 127.47	109.26 - 127.47	6 - 7	150.00 - 175.00
127.47 - 145.68	127.47 - 145.68	7 - 8	175.00 - 200.00
145.68 - 163.89	145.68 - 163.89	8 - 9	200.00 - 225.00
163.89 - 182.10	163.89 - 182.10	9 - 10	225.00 - 250.00

NOTE GENERALI

POSIZIONE OSTACOLI

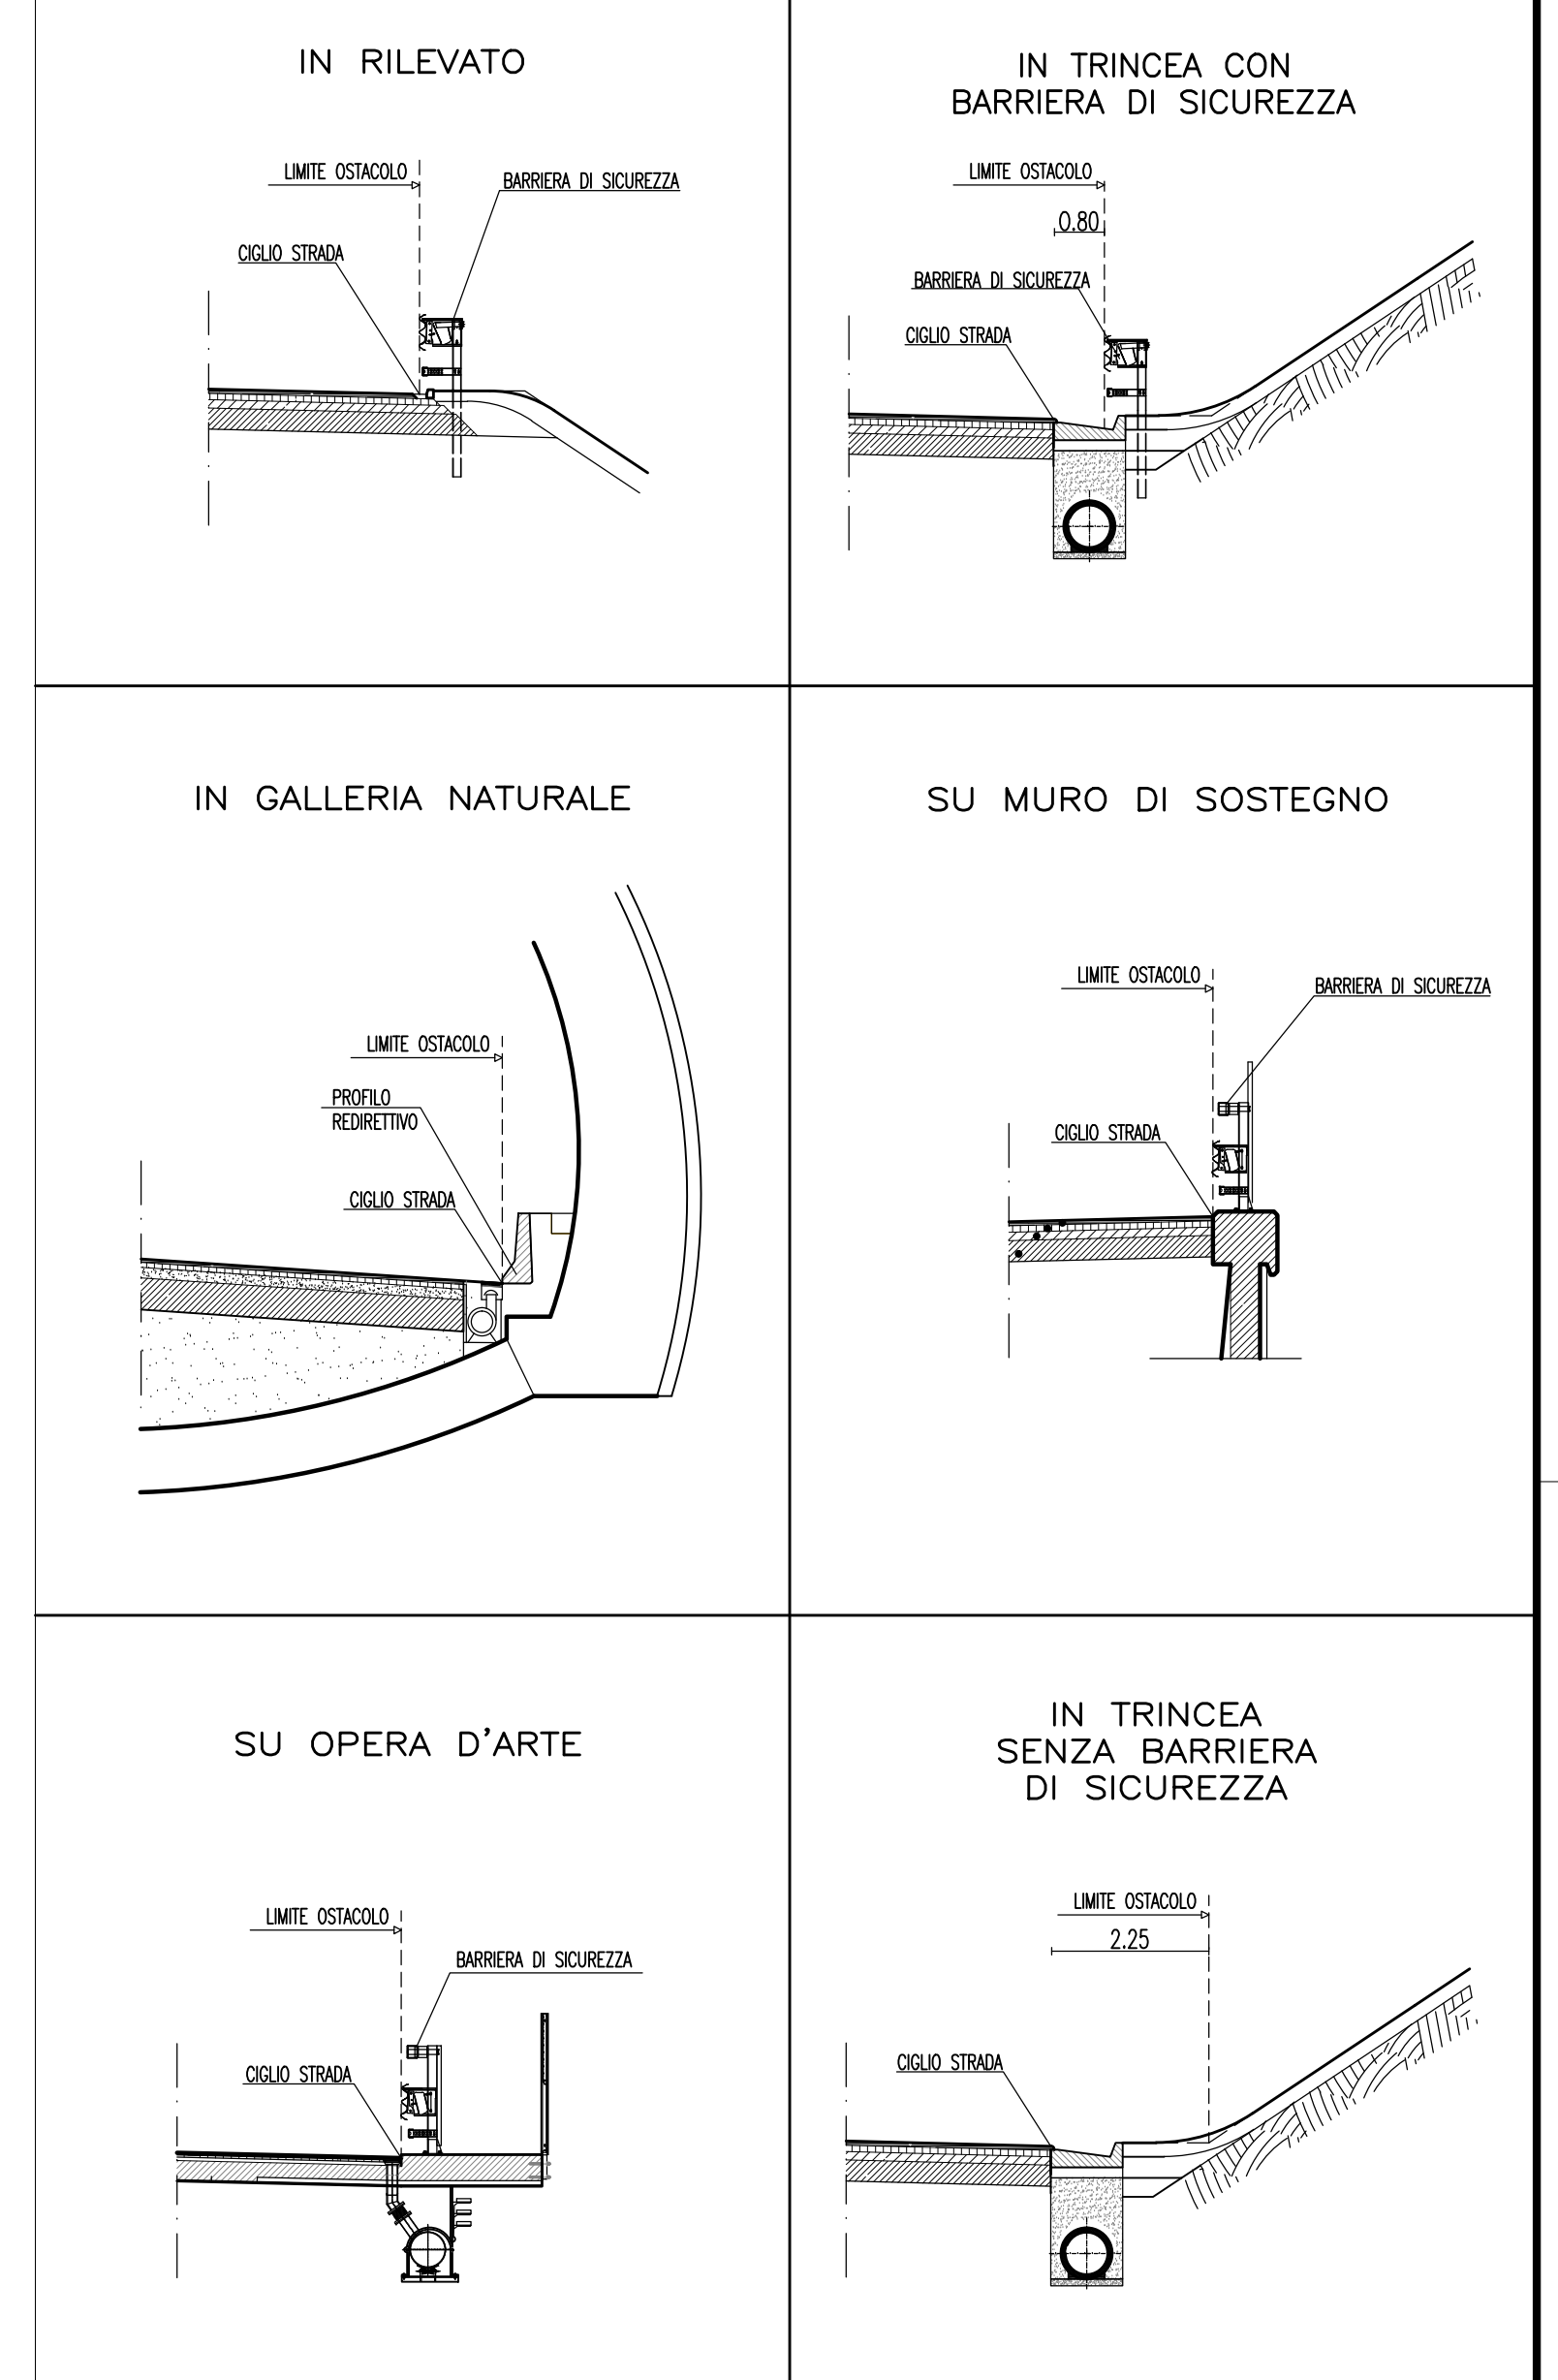

- NOTA:
- DVL: DISTANZA VISUALE LIBERA PER VERIFICA DISTANZA DI ARRESTO
 - DVC: DISTANZA VISUALE LIBERA PER VERIFICA CAMBIO CORSIA
 - DVS: DISTANZA VISUALE LIBERA PER VERIFICA SORPASSO
 - Da: DISTANZA DI ARRESTO
 - Dc: DISTANZA CAMBIO CORSIA
 - Ds: DISTANZA PER SORPASSO

Stretto di Messina
 Impregiolo S.p.A. (Mandataria)
 SOCIETA' ITALIANA PER CONDOTTE D'ACQUA S.p.A. (Mandatario)
 COOPERATIVA MURATORI - C.M.C. di Ravenna Soc. Coop. a.r.l. (Mandatario)
 SACVY S.A.U. (Mandatario)
 ISHIKAWAJIMA - HARIMA HEAVY INDUSTRIES CO. Ltd. (Mandatario)
 A.C.I. S.C.P.A. - CONSORZIO STABILE (Mandatario)

PONTE SULLO STRETTO DI MESSINA
 PROGETTO DEFINITIVO

EUROLINK S.C.p.A.
 IMPREGIOLO S.p.A. (Mandataria)
 SOCIETA' ITALIANA PER CONDOTTE D'ACQUA S.p.A. (Mandatario)
 COOPERATIVA MURATORI - C.M.C. di Ravenna Soc. Coop. a.r.l. (Mandatario)
 SACVY S.A.U. (Mandatario)
 ISHIKAWAJIMA - HARIMA HEAVY INDUSTRIES CO. Ltd. (Mandatario)
 A.C.I. S.C.P.A. - CONSORZIO STABILE (Mandatario)

IL PROGETTISTA Dott. Ing. F. Colli Ordine Ingegneri Milano n° 20305	IL CONTRAENTE GENERALE Project Manager (Ing. P.P. Marchesetti)	STRETTO DI MESSINA Direzione Generale e RUP Validazione (Ing. G. Timmenhagen)	STRETTO DI MESSINA Amministratore Delegato (Dott. P. Gucci)
--	--	--	---

COLLEGAMENTI SICILIA SS0144_F0
 PARTE GENERALE STRADALE – OPERE CIVILI
 TRACCIAMENTO PLANOALTIMETRICO, SEZIONI E GEOMETRIA CORPO STRADALE
 GENERALE
 "PANORAMICA" – DIAGRAMMA DI VELOCITA' E VISUALE LIBERA – TAVOLA 1

REV.	DATA	DESCRIZIONE	REDATTO	VERIFICATO	APPROVATO
FO	20/06/2011	EMMISSIONE FINALE	PRO. ITER S.r.l.	F. BERTONI	F. COLLIA